

MAPA DO CELÓW PROJEKTOWYCH
(pod obiekty linowe)
Skala 1 : 1000


Województwo: mazowieckie
Powiat: radomski
Lecznostka ewidencyjna: 142513.2-ZAKRZEW
Obręb ewidencyjny: 0001 – BIELICHA
Działki ewidencyjne: 142513.2.0001.AR.2.394/2, 319/7, 318/3
Urząd wojewódzkich płaszczyzn: PL-2000, strona 7
Urząd wysokości: Kroszadz 86
Nr sekcji: 7155.21.15.3, 7155.21.20.1, 7155.21.19.2, 7155.21.14.4
Nr kancelaryjny zgłoszenia: GKN.6642.1.4520.2019
Data opracowania: listopad 2019 r.

Uwaga:
Nie wykłada się istnienia w terenie urządzeń podziemnych, dla których brak było informacji
branżowych i nie zostały odnalezione w czasie inwentaryzacji geodezyjnej.
Mapa aktualna w granicach lokalizacji na 09.11.2019 r.

DANE WYKONAWCY:

-570521964- „GEOBUD” GEODETA UPRAWNIONY
Zakład Urban. Jacek Wyślik
Geodezyjno-Kartograficznych Upr. MRPB Nr 7280
Jan Jastronek, Jacek Wyślik
26-600 Radom, ul. Limanowskiego 100
tel.48 33 16 113 NIP 796-010-14-59

Pozwiedza się, że niniejszy dokument został opracowany w wyniku prac geodezyjnych i kartograficznych, których rezultaty zawiera operat techniczny wpisany do ewidencji materiałów państwowego zasobu geodezyjnego i kartograficznego	
Organ prowadzący państwowy zasób geodezyjny i kartograficzny	STAROSTA RADOMSKI
Identyfikator ewidencyjny materiałów zasobu - operatu technicznego	P1425.2019.4600
Data wpisania operatu technicznego do ewidencji materiałów zasobu	2019-11-19
Imię, nazwisko i podpis osoby reprezentującej organ	Z up. STAROSTY Jacek Wyślik GEODETA

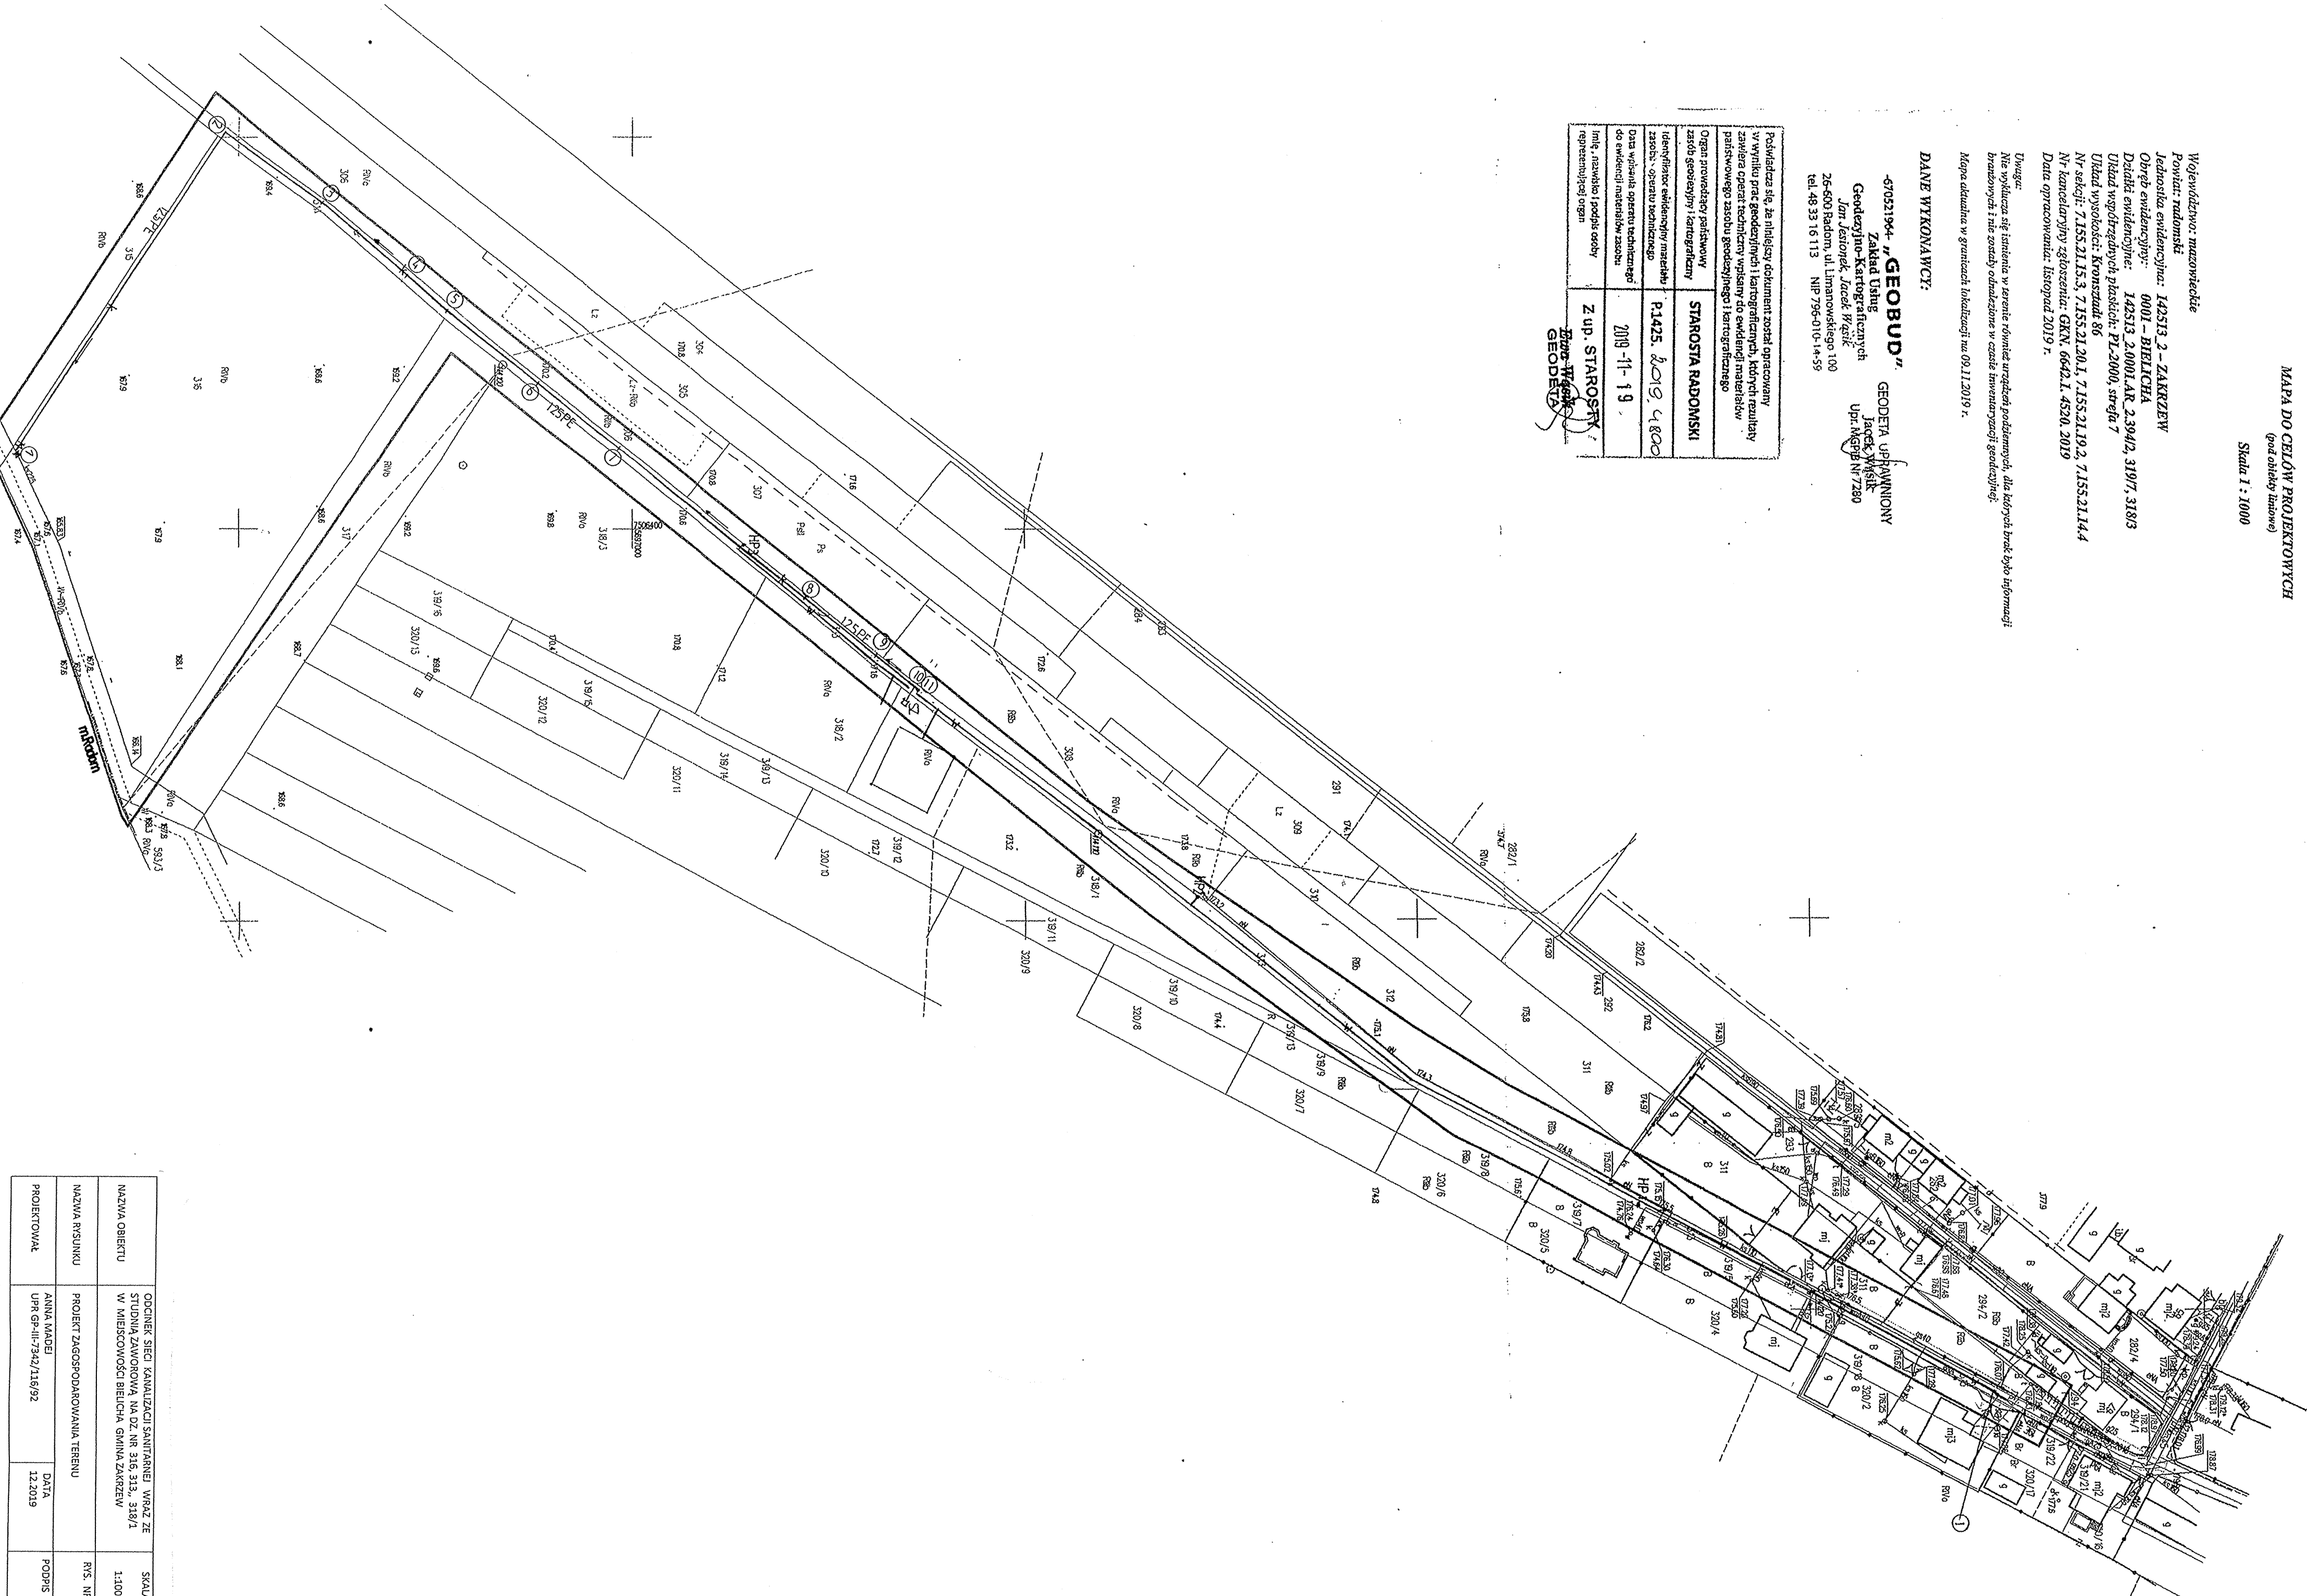

NAZWA OBIEKTU	ODCINEK SIECI KANALIZACJI SANITARNEJ WRAZ ZE STUDIUM ZAWOROWA NA DZ. NR 316, 313, 318/1 W MIEJSCOWOŚCI BIELICHA, GMINA ZAKRZEW	SKALA 1:1000
NAZWA RYSUNKU	PROJEKT ZAGOSPODAROWANIA TERENU	RYS. NR. 1
PROJEKTOWAŁ	ANNA MADEJ UPR.GP-II-7342/116/92	DATA 12.2019
		PODPIS