

MAPA DO CELÓW PROJEKTOWYCH

pod obiekty liniowe

Skala 1:500

Wacyn

142513.2 - Zakrzew

142513.2.0016 - Wacyn

dz. 199/17; ark. 1

Id. zgl.: GKN.6642.1.2061.2014

Układ współrzędnych

prostokątnych: PL 2000/21

wysokościowych: Kronsztadt 86

Nr sekcji: 7.155.21.10.3.2, 7.155.21.10.3.3,


7.155.21.10.3.4, 7.155.21.15.1.1, 7.155.21.15.1.2,

Aktualna w zakresie opracowania

na dzień 26.05.2014

Nie wyklucza się istnienia w terenie również urządzeń
podziemnych, dla których brak było informacji branżowych
i nie zostały odnalezione w terenie w czasie inwentaryzacji
geodezyjnej.

WYKONAWCA:

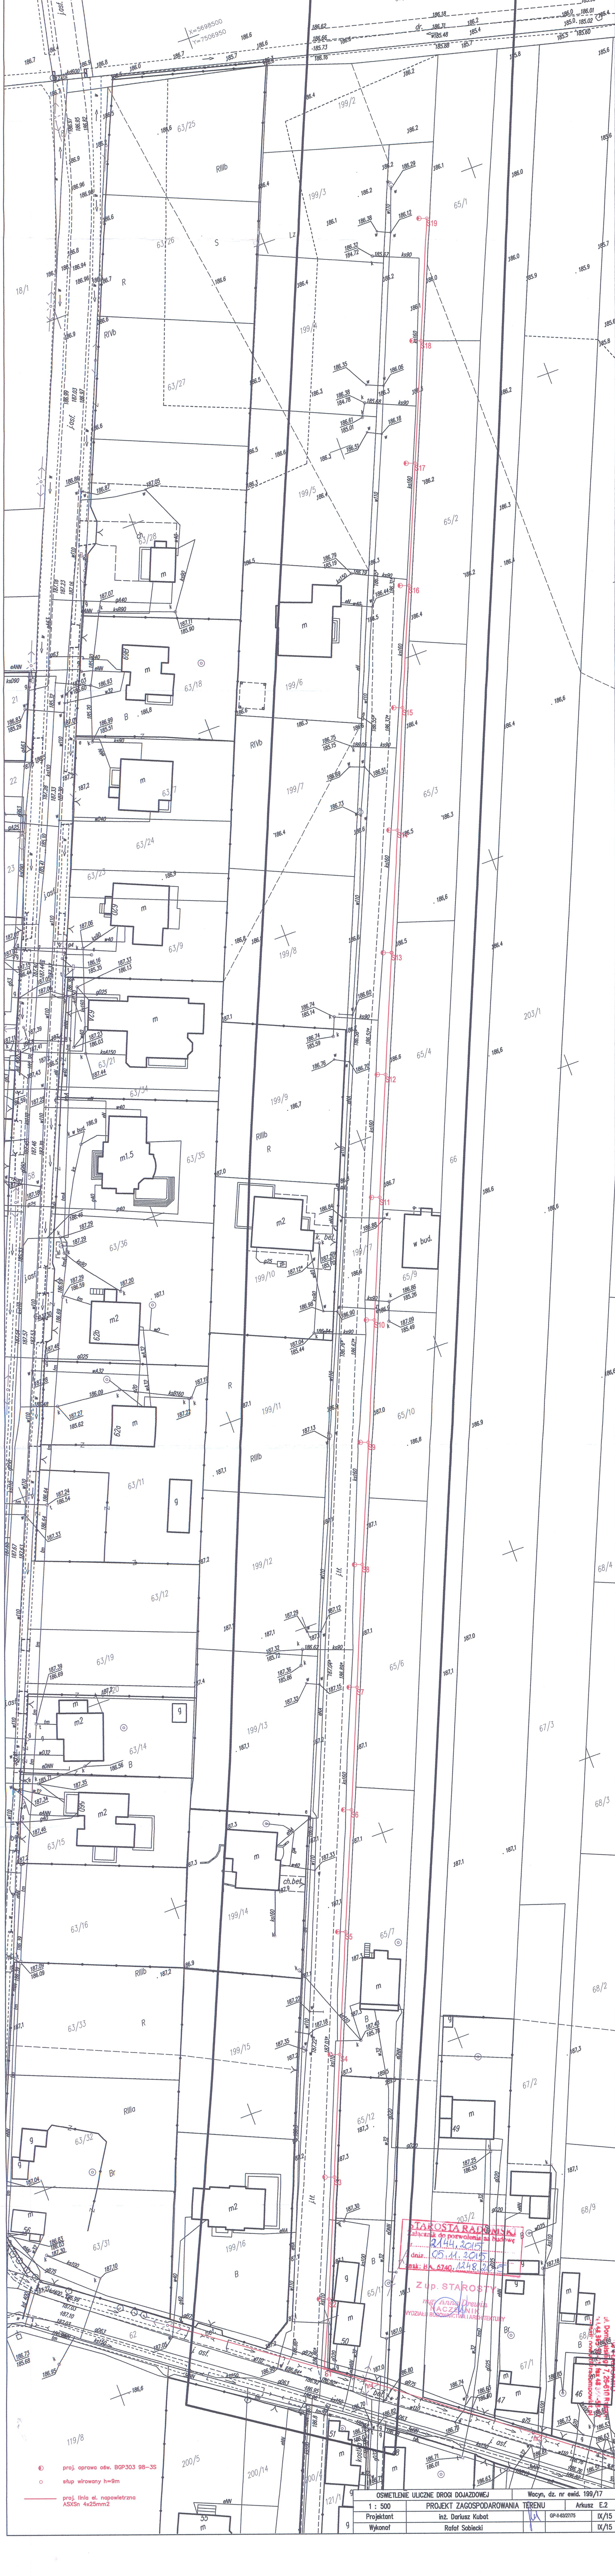

STARSZA RADNICA
Załącznik do porównania planu budowy
2144.2015
dnia: 05.04.2015
Insk: B. 6740.1248.025

ZUP. STAROSTY
mgr Andrzej Dębski
KACZANIN
WYDZIAŁ BUDOWNICTWA I ARCHITECTURY

OSWIETLENIE ULICZNE DROGI DOJAZDOWEJ		Wacyn, dz. nr ewid. 199/17			
1 : 500	PROJEKT ZAGOSPODAROWANIA TERENU				
Projektant	inż. Dariusz Kubat				
Wykonat	Rafał Sobiecki				
		GP-4-83/27/15	IX/15		