


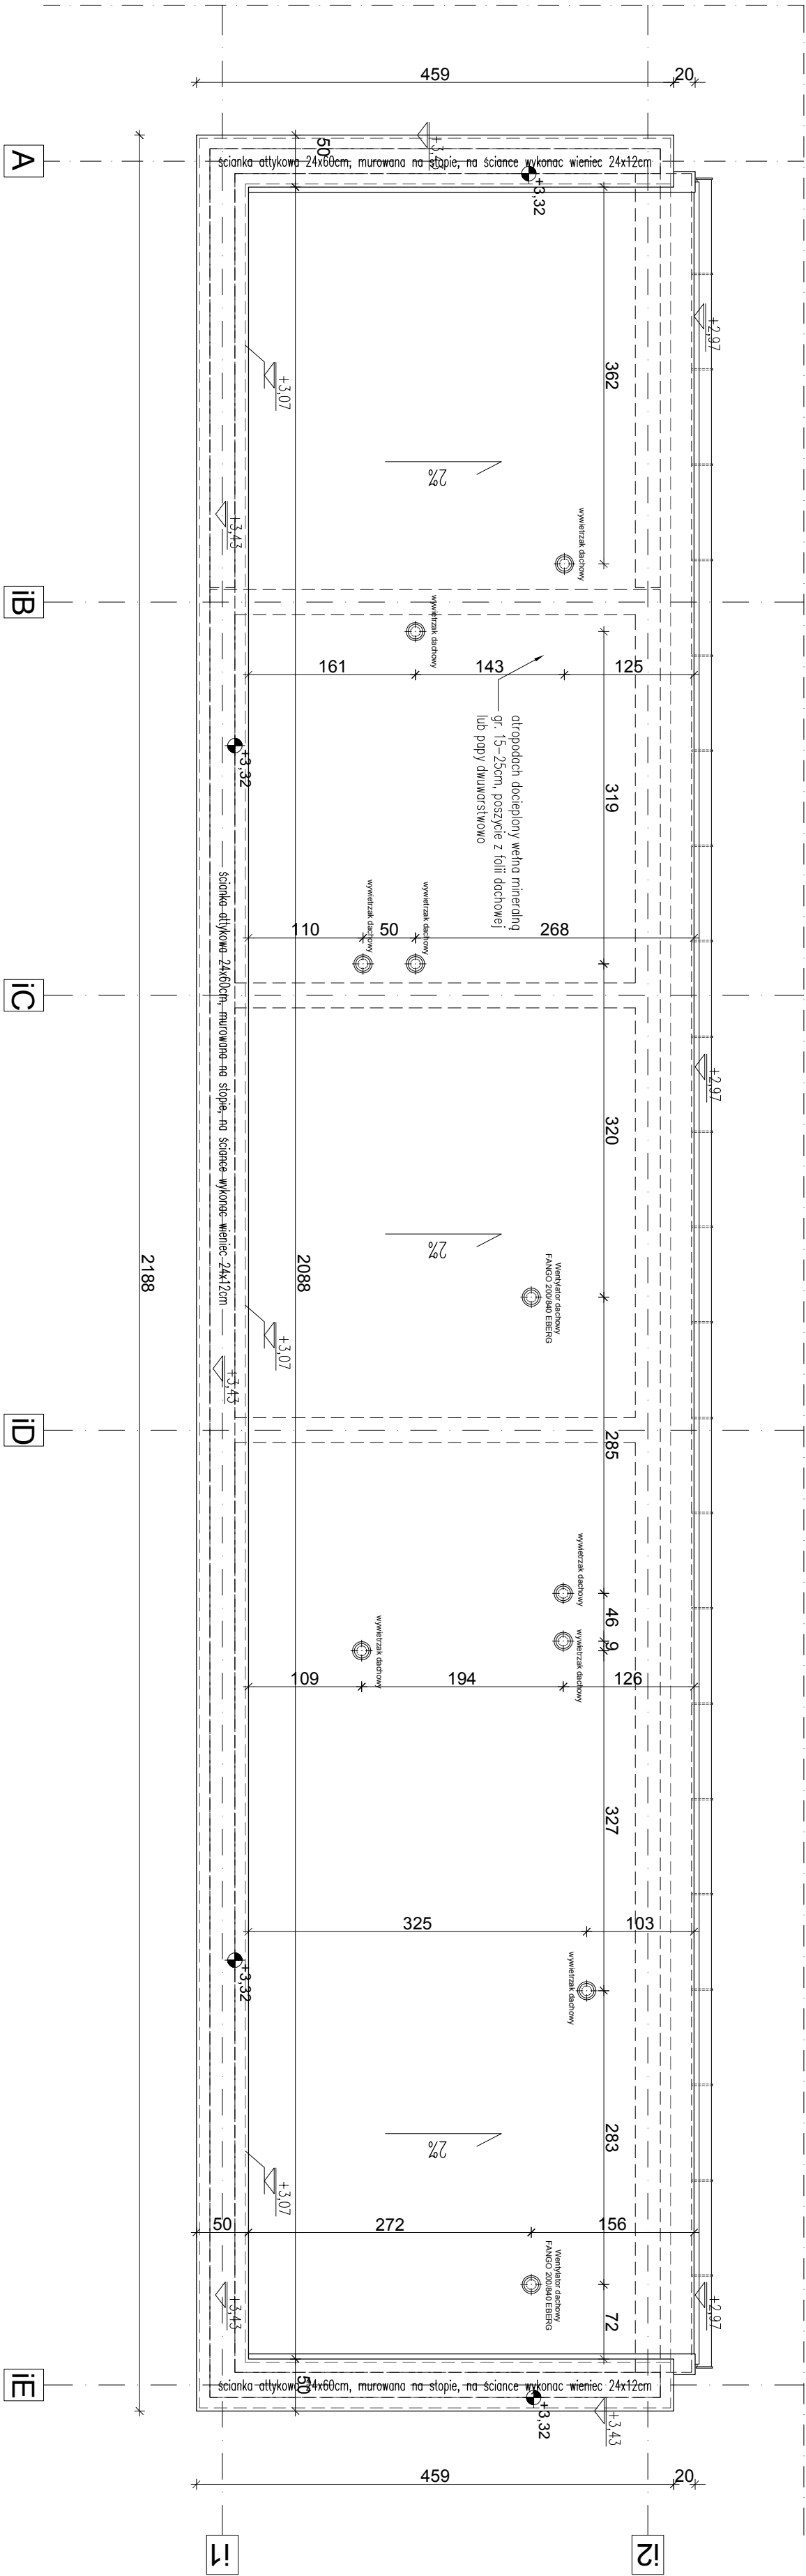

NAZWA INWESTYCJI:

ROZBUDOWA BUDYNKU SZATNI SPORTOWEJ
NA POTRZEBY BOISKA SPORTOWEGO

ADRES INWESTYCJI:

dz. nr ew. 320/13
jedn. ew. Zakrzew
obr. 0040 Iaczków
ark. 1
miejsc. Iaczków

INWESTOR:

Gmina Zakrzew
Zakrzew 51
26-652 Zakrzew

BRANŻA: ARCHITEKTURA

FAZA: PROJEKT BUDOWLANY

PROJEKTANT:

mgr inż. arch. WITOLD MALMON

uprawnienia do projektowania bez ograniczeń
w specjalności architektonicznej
nr GP-III-7342/130/91

SPRAWDZAJĄCY:

mgr inż. arch. Hussien Maghraby

uprawnienia do projektowania bez ograniczeń
w specjalności architektonicznej
nr MA/KK/006/02

TREŚĆ RYSUNKU:

RZUT DACHU

DATA: 2020 SKALA: 1:50 NR RYS.: A/02

TOŃ INŻYNIER GABRIEL RYBAK ALFONSA I INŻ. ARCH. WITOLD MALMON
REPRODUKOWANIE W CAŁOŚCI LUB W CZĘŚCI BEZ WZGLĘDU NA
BUDOWLANĄ BEZ PISMEŃNEJ ZGODY.