

KONSTRUKCJA SROPODACHU

SZKIC ZBROJENIA

Kierunek x:

$$\begin{array}{r} \text{Nr1 } 17\phi 12 \quad l=4540 \\ \hline 4540 \end{array}$$

4540



Nr3 17φ12 l=4410

4410

Nr 5	4x5φ12 co 250 mm	l=620-2620
		620-2620

620-262



Schemat rozmieszczenia prętów (dolem i górą)

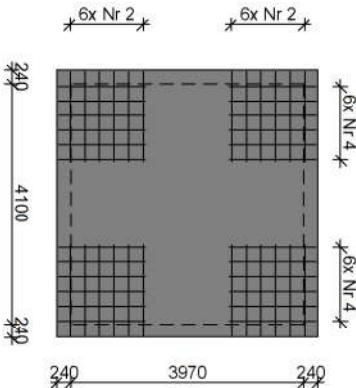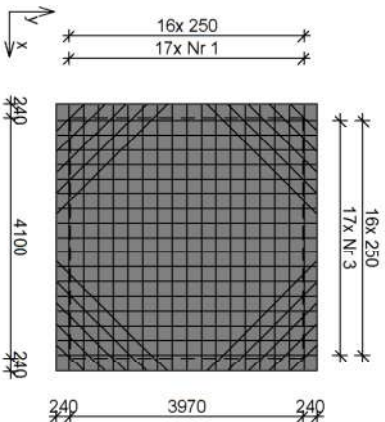

WYKAZ ZBROJENIA

		Liczba [szt.]		Długość całkowita [m]
Nr	Srednica [mm]	Długość [mm]	prętów w 1 elemencie	całkowita prętów
dla pojedynczych prętów				
1	12	4540	17	17
2	12	1605	24	24
3	12	4410	17	17
4	12	1540	24	24
5a	12	620	1	4
5b	12	1120	4	4
5c	12	1620	4	4
5d	12	2120	4	4
5e	12	2620	1	4
Długość całkowita wg średnic				[m]
Masa 1mb pręta				[kg/mb]
Masa prętów wg średnic				[kg]
Masa prętów wg gatunków stali				[kg]
Masa całkowita				[kg]
				231

SCHEMAT KONSTRUKCJI

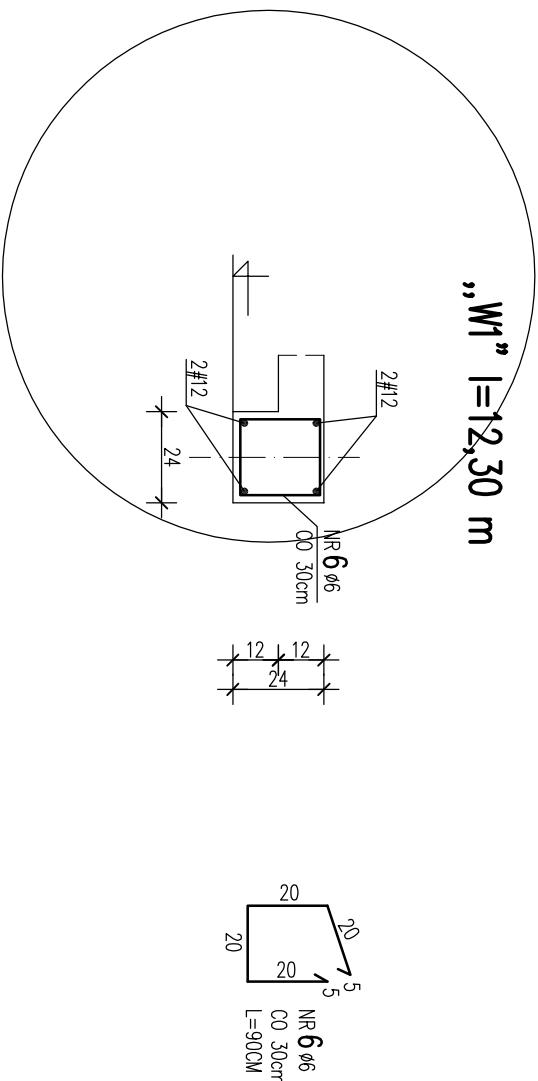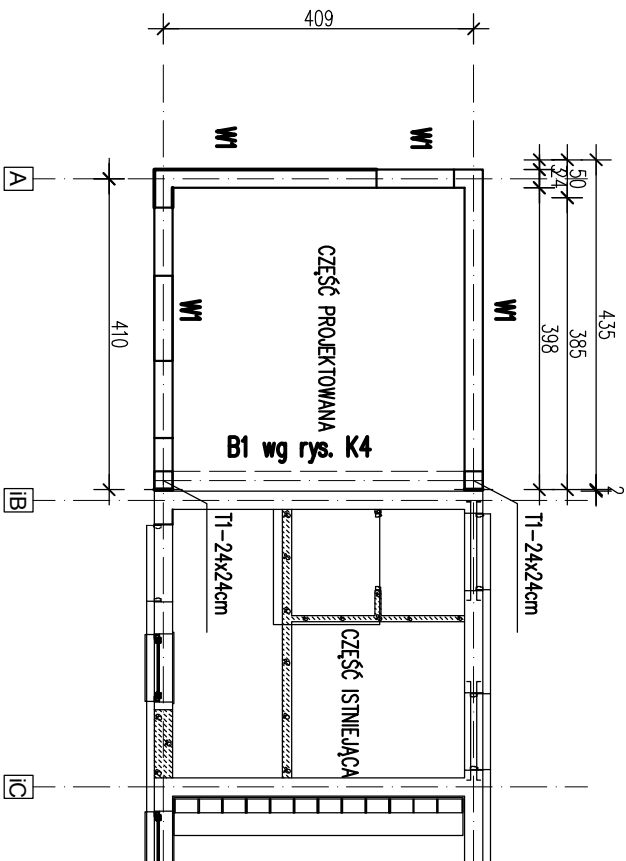

OBIEKT:		BRANŻA: KONSTRUKCJA
INWESTOR:		FAZA: PROJEKT BUDOWLANY
ADRES INWESTYCJI:		DATA: 07.2020
TREŚĆ RYSUNKU:	SCHEMAT KONSTRUKCJI	SKALA: 1:100 1:20
PROJEKTOWAŁ:	mgr inż. Józef Garczyński Upř. bez ogr. w spec. konstr.-budowlanej Nr GP-III-8386/33/87	
OPRACOWAŁ:		
SPRAWDZIŁ:		NR RYSUNKU: K-3