


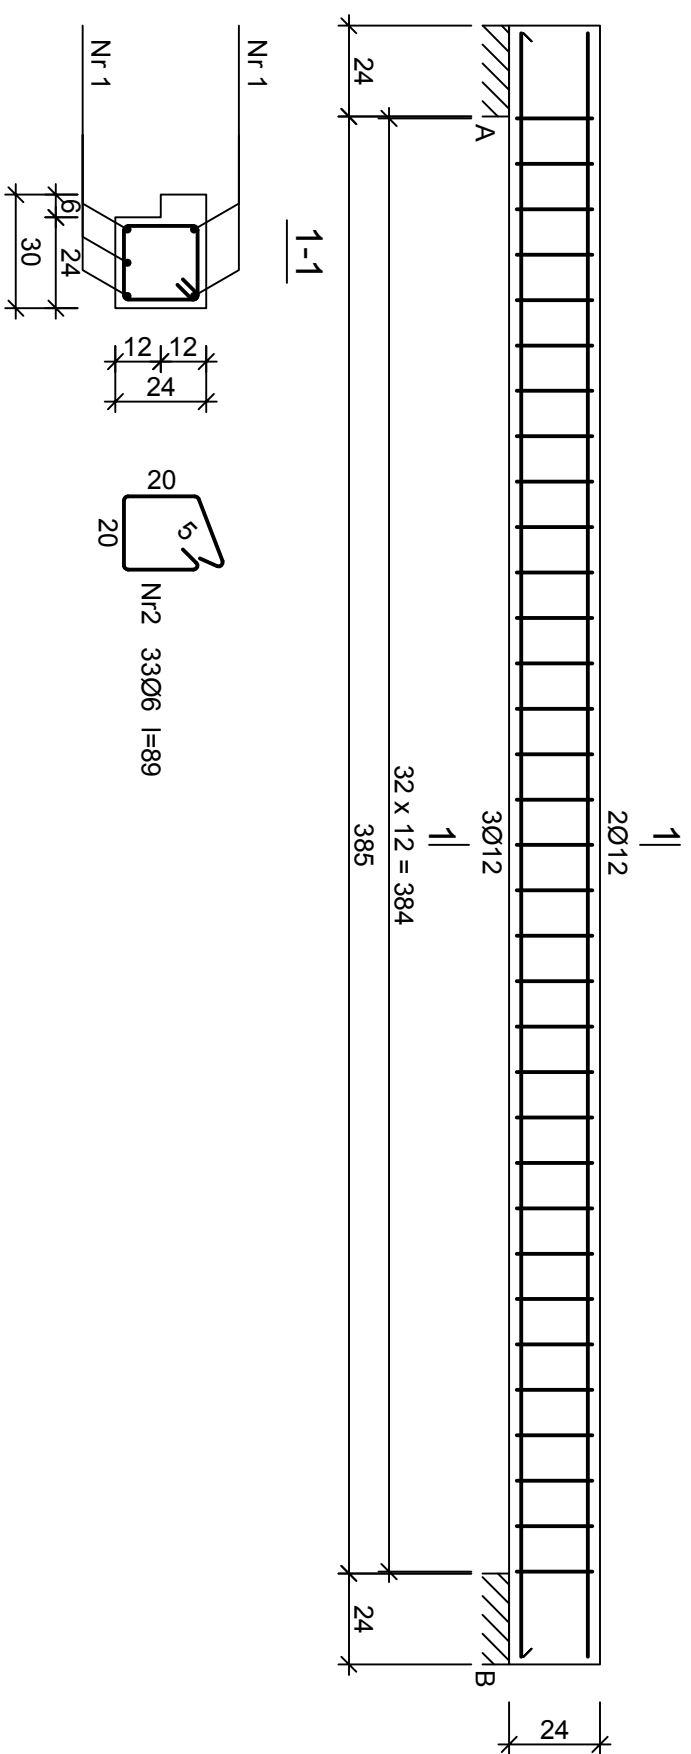

Nr1 5Ø12 l=429
429

Wykaz zbrojenia

Nr pręta	Średnica [mm]	Długość [cm]	Liczba [szt.]	Długość całkowita [m]	
				St0S-b Ø6	RB500W Ø12
dla jednej belki					
1	12	429	5		21,45
2	6	89	33	29,37	
Długość całkowita wg średnic			[m]	29,4	21,5
Masa 1mb pręta			[kg/mb]	0,222	0,888
Masa prętów wg średnic			[kg]	6,5	19,1
Masa prętów wg gatunków stali			[kg]	6,5	19,1
Masa całkowita			[kg]	26	

Beton	B20 (C16/20)
Stal	RB500W
	St0S-b
Otulina	c _{nom} =15+5=20 mm

OBIEKT:		BRANŻA:	KONSTRUKCJA
INWESTOR:		FAZA:	PROJEKT BUDOWLANY
ADRES INWESTYCJI:		DATA:	07.2020
TREŚĆ RYSUNKU:	BELKA „B1”		SKALA: 1:100 1:20
PROJEKTOWAŁ:	mgr inż. Józef Garczyński		
	Upř. bez ogr. w spec. konstr.-budowlanej		
	Nr GP-III-8386/33/87		
OPRACOWAŁ:			
SPRAWDZIŁ:			NR RYSUNKU: K-4