


BUDOWA DROGI GMINNEJ WRAZ Z OŚWIECENIEM W M.³⁹¹⁴ WACYN

GMINA ZAKRZEW, POW. RADOMSKI	- ODCINEK KM: 0+000,00 - 0+270,00
(DZ. NR. EW. GR. 40/9, 58, 59, 254/3)	

SKALA 1:500

$$\begin{array}{r} W1 \\ X = 5698158,132 \\ Y = 7506485,127 \\ \text{Km } 0+000,00 \end{array}$$

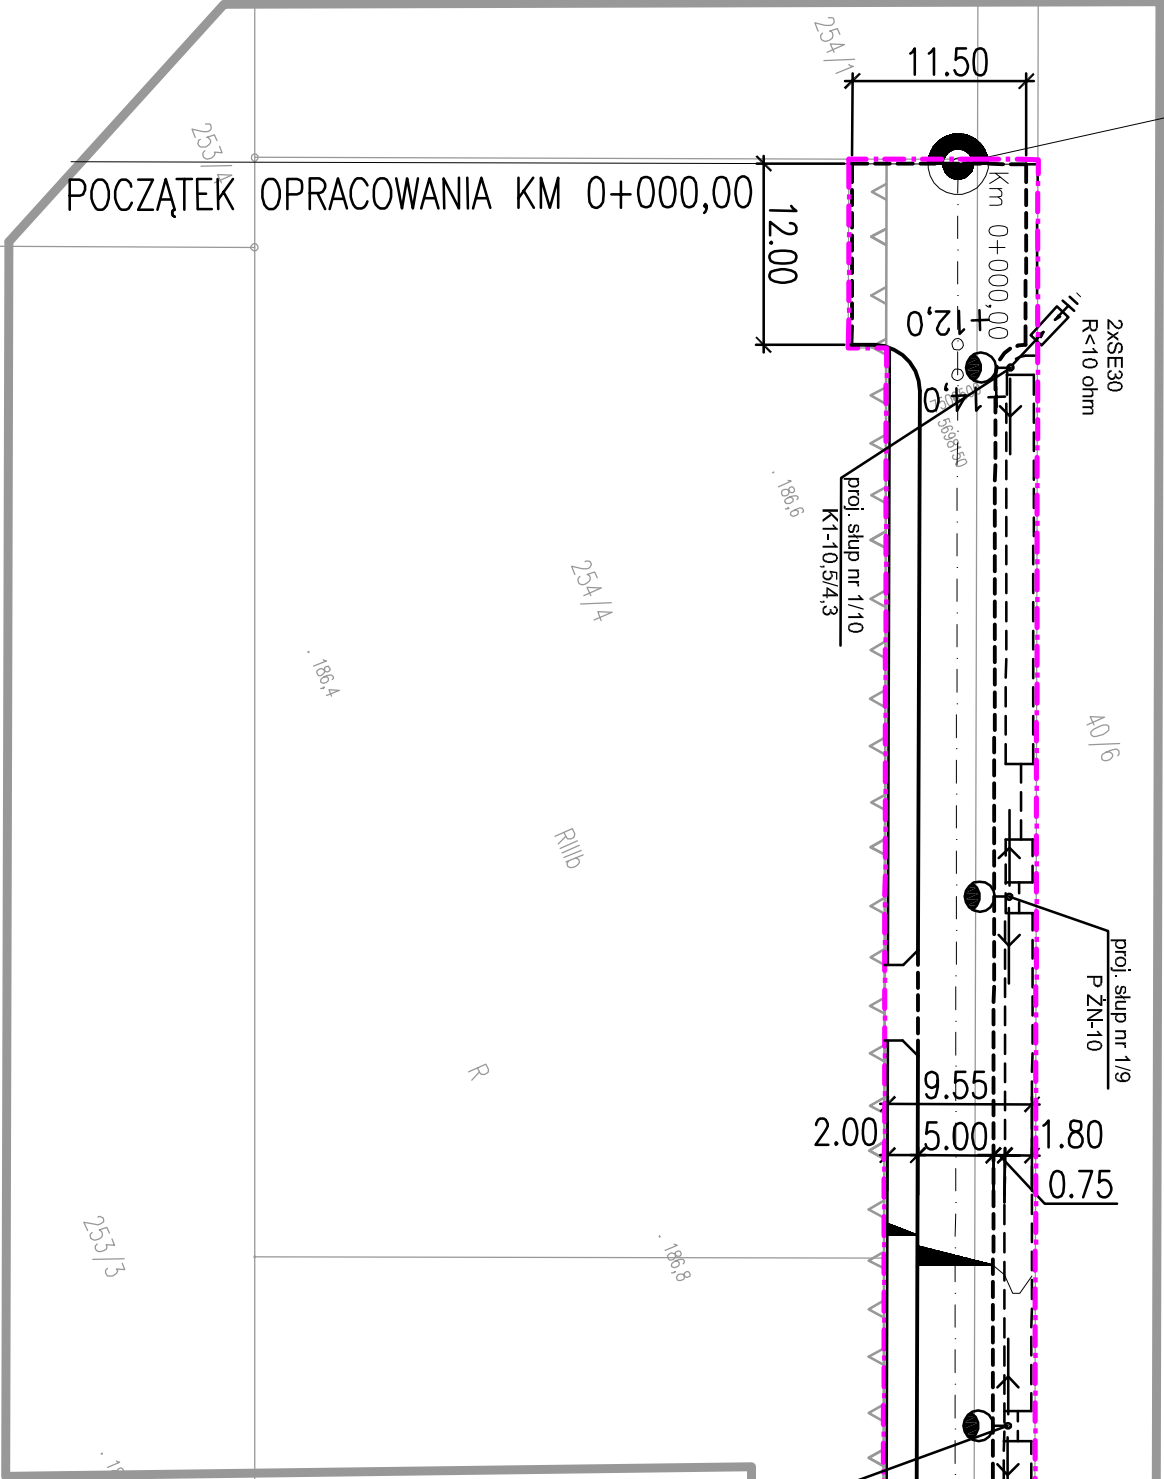

STAROSTA RADOMSKI
ul. T. Mazowieckiego 7, 26-600 Radom
tel. 48/365-58-01 wew. 416

Dokumentacja projektowa była przedmiotem
narady koordynacyjnej przeprowadzonej
24 PAZ. 2018

W Starostwie Powiatowym w Radomiu, ul. Graniczna 24
znak sprawy GKN 6630 334.2018

Z: up. STARO

Ewa Wąsik
GEODETA

MAPA DO CEI-ÓW PROJEKTOWYCH	
Skala mapy 1 : 500	
Główny arkusz mapy	7.155.21.10.3.3
Identyfikator i nazwa jednostki ewidencyjnej	14253.13.2 Zakrzów
Identyfikator i nazwa objętej ewidencyjniego	00161 Maczów

Informacja o służebnościach gruntowych ujawnionych w księgach wieczystych	Brak służebności gruntowych ujawnionych w KW nr PA1/P/00034561/1

Brak służebności gruntowych ujawnionych
w KW nr PA1R/00034561/1

Oznaczenie granicy obszaru, który był przedmiotem aktualizacji

USŁUGI GEODEZYJNE
I KLASYFIKACJA GRUNTÓW

GEODETA UPRAWNIONY

mgr inż. Rafał Brodowski
świad. GPK Nr 22278 (zakres 1:2)

..... nazwisko wykonawcy, (nr uprawnień) geoprawnionego, który opracował mapę.

LEGENDA:

nieprzekraczalna linia zabudowy

wydana dnia 25.10.2017r znak FEIT 6730.109.2017

Proj. przedłużenie istn. przepustu z rur HDPE o L=5,0m wraz z założeniem ścianki czołowej
Km 0+268,00

KONIEC OPRACOWANIA KM 0+270,00

X = 5698052,025
Y = 7506733,400
Km 0+270,00

OZNACZENIA BR. ELEKTRYCZNA:

wysięgnik rurowy 1,0 x 1,0 x 0°, oprawa LED na wys. 8,0m, moc 50W, temperatura barwowa ok. 4000°K, obudowa aluminiowa IP66, IK08, projektowany słup opisany na planie

OZNACZENIA BR. DROGOWA.

- proj. krawędz je

— *proj. krawężnik*

- proj. krawędz pobocza / r

- proj. obrzeże
- proj. oś izdni

proj. us jezuii

- proj. przedłużenie przepus...

- *granica obracowania*

PRACOWNIA PROJEKTOWA P.W. "DAKAR" 26-600 RADOM
 Uł. Graniczna 17 lok. 9 tel. 601180311, mail: pwwdakar@gmail.com

Typul rysunku: PLAN ZAGOSPODAROWANIA TERENU

Faza: PROJEKT BUDOWY

Projekt: br. drogowy:	mgr inż. Jędrusz Korpeła (U.N.-II-K-8366/134/85)
Projektant: br. drogowy:	mgr inż. Jędrusz Korpeła (MAZ/0309/PMBD/15)
Projektant: br. elektryczny:	mgr inż. Zbigniew Kura (SP-III-83366/RV/66/85)
Projektant: br. elektryczny:	mgr. Marcin Mierzwka (WBP-II-K-83366/RV/65/81)
Projektant: br. elektryczny:	mgr. Marcin Mierzwka (WBP-II-K-83366/RV/65/81)
1 2 3 4 5 6 7 8 9 10 11 12	1