

Arkusze nr 1/2

Mapa do celów projektowych

skala 1 : 500

Nr sekcji:

7.155.21.10.3.3, 7.155.21.15.1.2, 7.155.21.15.1.4, 7.155.21.15.2.3, 7.155.21.15.4.1, 7.155.21.15.4.3.

Jednostka ewidencyjna:

142513 2 Zakrzew

Obręb ewidencyjny:

0016 Wacyn

Dz. nr.:

62

Ulica:

Szafirowa

Dz. nr.:

168

Ulica:

Traktorystów

Id zgłoszenia pracy geodezyjnej:

GKN.6642.1.4133.2019 z dnia 07.10.2019 r.

Układ współrzędnych:

PL-2000

Wysokość:

Kronsztadt 86

Oznaczenie granic obszaru

będącego przedmiotem aktualizacji

Opis służebności gruntowych:

Dla przedmiotowej nieruchomości objętej zakresem aktualizacji nie badano zapisów dotyczących służebności gruntowych.

Informacje dodatkowe:

Granice działek przyjęto na podstawie danych ewidencji gruntów bez analizy dokładności współrzędnych punktów granicznych oraz bez ustalenia stanu prawnego w terenie.

Sytuacja zgodna z terenem na: 22.10.2019 r.

Legenda:

Nie wykazuje się istnienia w terenie również urządzeń podziemnych, dla których brak było informacji inwentaryzacyjnych i nie zostały odwołane w terenie w czasie aktualizacji mapy zasadniczej.

Wykonawca:

REGON 145833405 NIP 796 269 10 40
GEO-MIC. Ewelina Michalik
ul. T. Kotwiczki 66 lok. 34, 26-610 Radom
tel. 793 339 234

Podpiszcie się, że niniejszy dokument został opracowany, 30.10.2019 r.

W wyniku prac geodezyjnych i kartograficznych, których rezultaty zawiera operat techniczny wstawiony do ewidencji materiałów państwowego zasobu geodezyjnego i kartograficznego

Organ prowadzący państwowy zasób geodezyjny i kartograficzny

Identyfikator ewidencyjny materiału zasobu - operatu technicznego

Identyfikator ewidencyjny materiału zasobu - operatu technicznego


Imię, nazwisko i podpis osoby reprezentującej organ

STAROSTA RADOMSKI

P.1425

2020-04-22

STAROSTA



LEGENDA

Projektowany krawężnik betonowy 15x30 cm

Projektowane obrzeże betonowe 8x30 cm

Obrzeżenie krawężnika do wysokości 2 cm nad poziom jezdni

Projektowana krawędź jezdni

Projektowana krawędź pobocza

Projektowana nawierzchnia bitumiczna

Projektowana zatoka postojowa

Projektowany chodnik z kostki brukowej gr. 6 cm

Projektowane zjazdy z kostki brukowej gr. 8 cm

Projektowane korytko skrzynkowe

Rów trapezowy do przebudowy

Istniejący rów trapezowy

Projektowane korytko skrzynkowe z nakrywą

Projektowane rowy kryte

Istniejące płoty do przestawienia

Projektowane umocnienie płytami ażurowymi

Linie rozgraniczające objęte wnioskiem

Zakres inwestycji niezbędny do wykonania poza liniami rozgraniczającymi objęty wnioskiem

Projektowane przewody wodociągowe

Projektowane włączenia do istniejących wodociągów

Projektowane zasuwki wodociągowe odcinające

Projektowane hydranty popz. nazimne

LEGENDA

- numery nowowydzielonych działek po podziałach w oparciu o ustawę z dnia 10.04.2003 roku "O szczególnych zasadach przygotowania i realizacji inwestycji w zakresie dróg publicznych" (Dz. U. z 2003r. Nr 80, poz. 721 z późn. zm.), planowane do przejęcia na rzecz Skarbu Państwa lub jednostki samorządu terytorialnego

- numery nowowydzielonych działek po podziałach w oparciu o ustawę z dnia 10.04.2003 roku "O szczególnych zasadach przygotowania i realizacji inwestycji w zakresie dróg publicznych" (Dz. U. z 2003r. Nr 80, poz. 721 z późn. zm.), pozostawione właścicielom gruntów

- numery działek wydzielone na podstawie podziału dokonanego przez prywatnych właścicieli nieruchomości

BIURO PROJEKTOWE BUDOWNICTWA

ROZBUDOWA DROGI GMINNEJ NR 351319W UL. SZAFIROWA, UL. TRAKTORYSTÓW W M. WACYN

TREŚĆ

PLAN ZAGOSPODAROWANIA TERENU

OPRACOWANIE WYKONANIE

mgr inż. Paweł Łaskiewicz

mgr inż. Bodo Przyjemski

Skala: 1:500

Data: 02.2021

Nr rys. PZT-1