

Arkusz nr 2(2)
Mapa do celów projektowych
skala 1 : 500

Nr sekcji: 7.155.21.10.3.3, 7.155.21.15.1.2, 7.155.21.15.1.4,
7.155.21.15.2.3, 7.155.21.15.4.1, 7.155.21.15.4.3.

Jednostka ewidencyjna: 142513_2 Zakrzew
Obręb ewidencyjny: 0016 Wacyn
Arkusz mapy: 1
Dz. nr: 62
Ulica: Szafirowa
Arkusz mapy: 2
Dz. nr: 168
Ulica: Traktorzystów

Id zgłoszenia pracy geodezyjnej:
GKN.6642.1.4133.2019 z dnia 07.10.2019 r.

Układ współrzędnych:
prostokątne płaskie
wysokości

- PL-2000
- Kronsztadt 86

Oznaczenie granic obszaru
będącego przedmiotem aktualizacji

Opis służebności gruntowych:
Dla przedmiotowej nieruchomości objętej zakresem aktualizacji
nie badano zapisów dotyczących służebności gruntowych.

Informacje dodatkowe: Granice działek przyjęto na podstawie
danych ewidencji gruntów bez analizy dokładności współrzędnych
punktów granicznych oraz bez ustalenia stanu prawnego w terenie.

Sytuacja zgodna z terenem na: 22.10.2019 r.

Legenda:
Nie wyklucza się istnienia w terenie również urządzeń podziemnych,
dla których brak było informacji branżowych i nie zostały odnalezione w terenie
w czasie aktualizacji mapy zasadniczej.

Wykonawca:

REGON 145853486 NIP 796 269 10 40
GEO-MIC Ewelina Michalik
ul. T. Kościuszki 6E lok. 34, 26-610 Radom
tel. 793 369 234

GEODETA UPRAWNIONY
mgr inż. Ewelina Michalik
Nr GKG 2208

Poświadczam, że niniejszy dokument został opracowany na podstawie danych geodezyjnych i kartograficznych, których rezultaty
zawiera operat techniczny wpisany do ewidencji materiałów
państwowego zasobu geodezyjnego i kartograficznego

Organ prowadzący państwowy
zasób geodezyjny i kartograficzny

Identyfikator ewidencyjny materiału
zasobu - operatu technicznego

Data wpisu operatu technicznego
do ewidencji materiałów zasobu

Imię, nazwisko i podpis osoby
reprezentującej organ

STAROSTA RADOMSKI
P.1425 2020.1394
2020-04-22
mgr inż. Adam Arndt

Poświadczam, że niniejszy dokument został opracowany na podstawie danych geodezyjnych i kartograficznych, których rezultaty
zawiera operat techniczny wpisany do ewidencji materiałów
państwowego zasobu geodezyjnego i kartograficznego

Organ prowadzący państwowy
zasób geodezyjny i kartograficzny


Identyfikator ewidencyjny materiału
zasobu - operatu technicznego

Data wpisu operatu technicznego
do ewidencji materiałów zasobu

Imię, nazwisko i podpis osoby
reprezentującej organ

PREZIDENT MIASTA RADOMIA
Miejski Ośrodek Dokumentacji
Geodezyjnej i Kartograficznej

mapa zasadnicza
PLPZGK.1390 PLPZGK.3002 PLPZGK.3003
2021-04-14
Z up. PREZIDENTA MIASTA RADOMIA
mgr inż. Anna Celej
KIEROWNIK
Miejskiego Ośrodka Dokumentacji
Geodezyjnej i Kartograficznej
RADOMIA

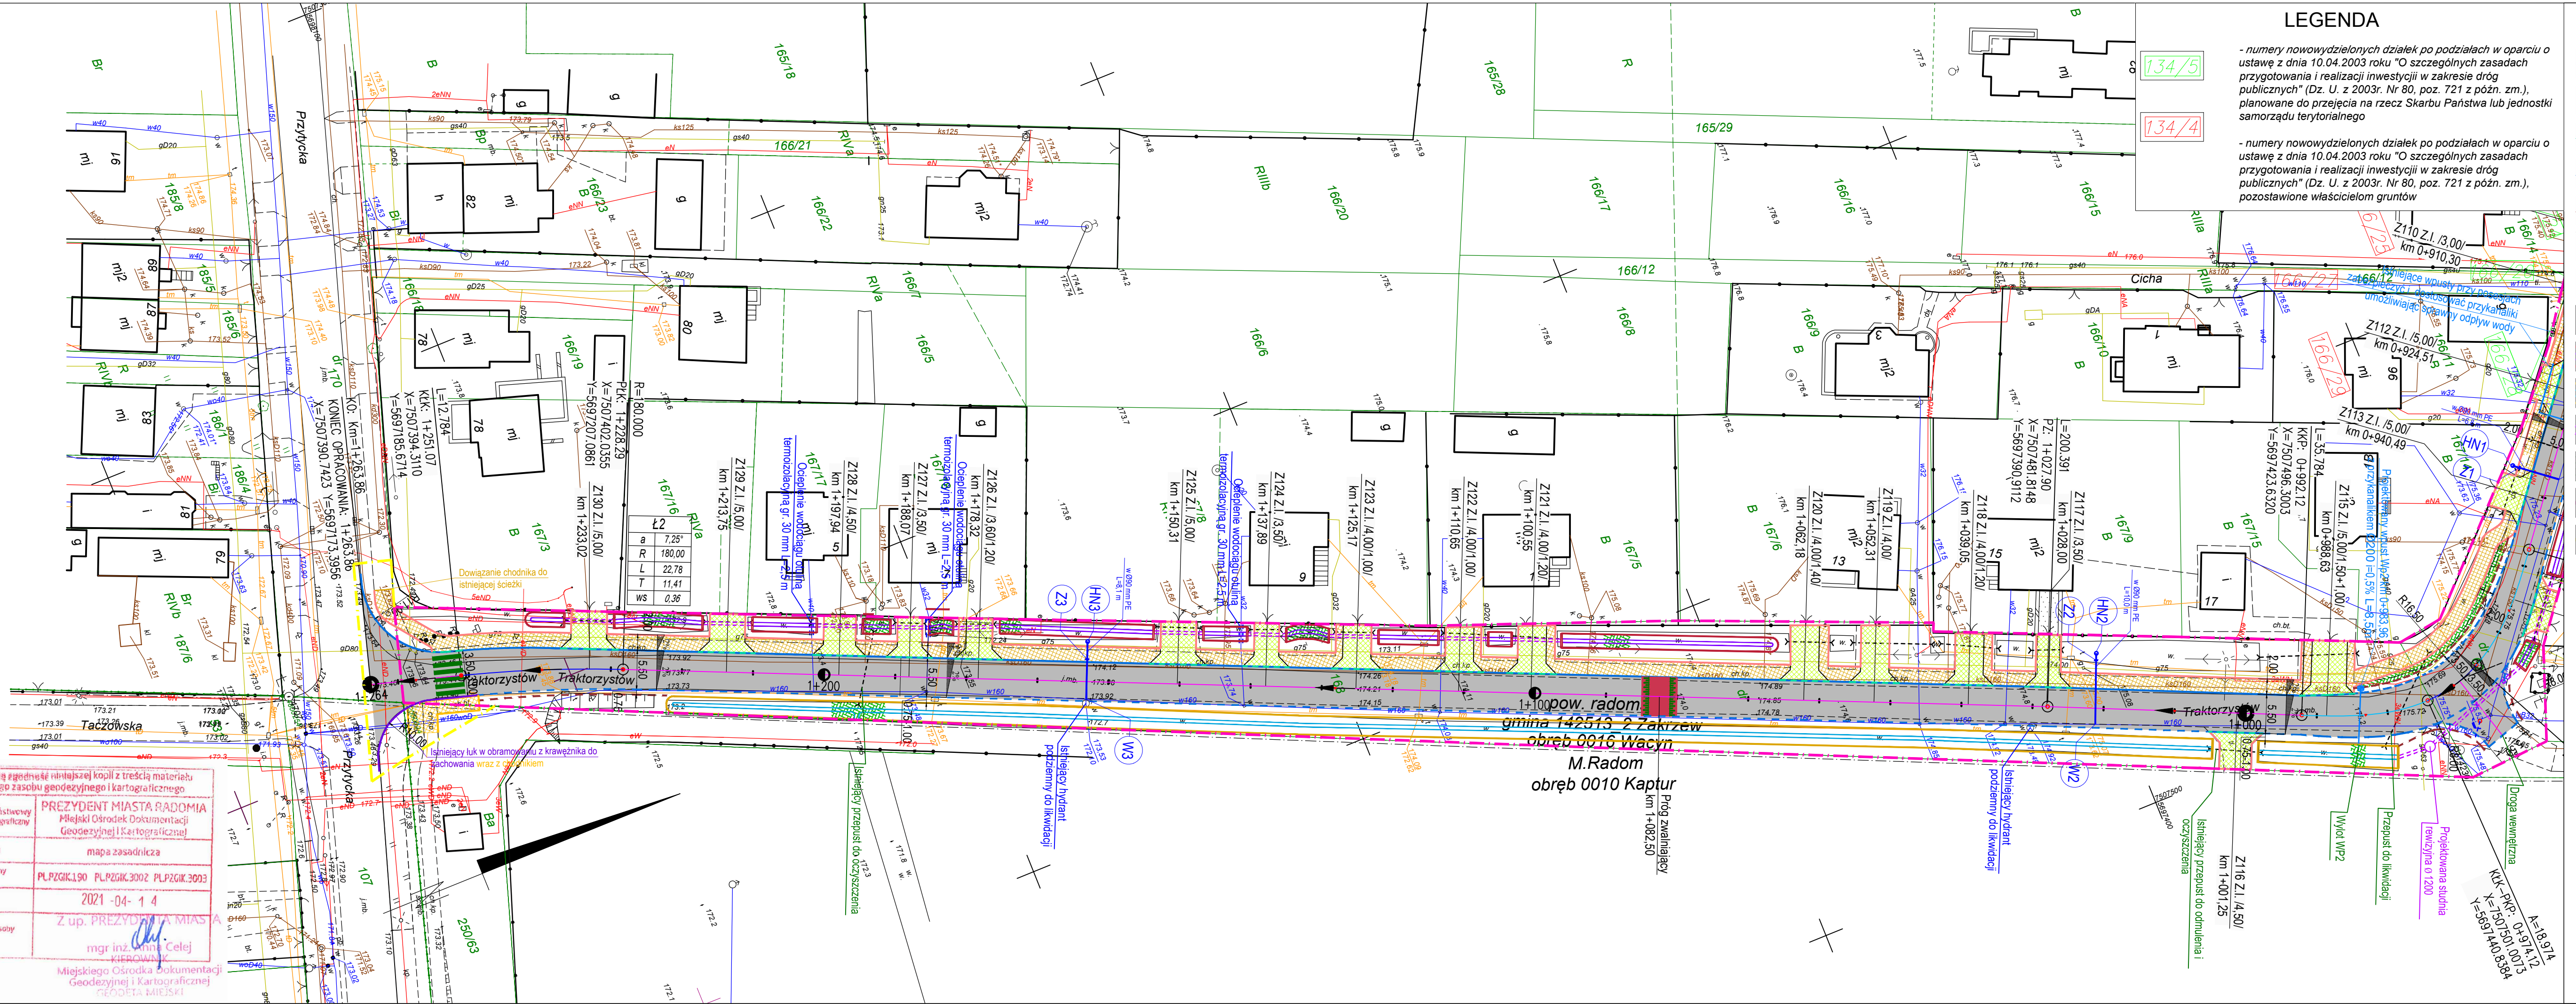

LEGENDA

- numery nowowydzielonych działek po podziałach w oparciu o
ustawę z dnia 10.04.2003 roku "O szczególnych zasadach
przygotowania i realizacji inwestycji w zakresie dróg
publicznych" (Dz. U. z 2003r. Nr 80, poz. 721 z późn. zm.),
planowane do przejęcia na rzecz Skarbu Państwa lub jednostki
samorządu terytorialnego

- numery nowowydzielonych działek po podziałach w oparciu o
ustawę z dnia 10.04.2003 roku "O szczególnych zasadach
przygotowania i realizacji inwestycji w zakresie dróg
publicznych" (Dz. U. z 2003r. Nr 80, poz. 721 z późn. zm.),
pozostawione właścicielom gruntów

- Projektowany krawężnik betonowy 15x30 cm
- Projektowane obrzeże betonowe 8x30 cm
- Obniżenie krawężnika do wysokości 2 cm nad poziom jezdni
- Projektowana krawędź jezdni
- Projektowana krawędź pobocza
- Projektowana nawierzchnia bitumiczna
- Projektowany chodnik z kostki brukowej gr. 6 cm
- Projektowane zjazdy z kostki brukowej gr. 8 cm
- Rów trapezowy do przebudowy
- Istniejący rów trapezowy
- Projektowane rowy kryte
- Projektowane umocnienie płytami ażurowymi
- Linie rozgraniczające objęte wnioskiem
- Zakres inwestycji niezbędny do wykonania poza liniami
rograniczającymi objęty wnioskiem
- Projektowane przewody wodociągowe
- Projektowane włączenia do istniejących wodociągów
- Projektowane zasusy wodociągowe odcinające
- Projektowane hydranty ppoż. naziemne

BIURO
PROJEKTOWE
BUDOWNICTWA

"PROJEKTUJ I BUDUJ"
ul. Spalska 103/105 lok. 10
97-200 Tomaszów Maz.

OBIEKT ADRES	PLAN ZAGOSPODAROWANIA TERENU		
	Imię i nazwisko, zakres opracowania	Nr ewid. urz. bud.	Podpis
OPRACOWANIE WYKONALI	PROJEKTANT BR. DROGOWA mgr inż. Paweł Łaskiewicz	SWK0048/POOD/13	
	SPRAWDZAJĄCY BR. KONSTRUKCYJNO-BUDOWLANA mgr inż. Bohdan Przyjemski	GPU17342/11599WL	
Skala: 1:500		Data: 02.2021	Nr rys. PZT - II