

Arkusze nr 1(2)
Mapa do celów projektowych
skala 1 : 500

Nr sekcji: 7.155.21.10.3.3, 7.155.21.15.1.2, 7.155.21.15.1.4, 7.155.21.15.2.3, 7.155.21.15.4.1, 7.155.21.15.4.3.

Jednostka ewidencyjna: 142513_2 Zakrzew
Obszar ewidencyjny: 0016 Wacyn
Dz. nr.: 62
Ulica: Szafrów
Arkusze mapy: 2
Dz. nr.: 168
Ulica: Traktorzystów

Id. zgłoszenia pracy geodezyjnej:
GKN.6542.7.1433.2019 z dnia 07.10.2019 r.

Układ współrzędnych:
próstkątne płaskie
wysokości - PL-2000
- Kronsztadt 86

Oznaczenie granic obszaru
bądź przedmiotem aktualizacji

Opis służebności gruntowych:
Dla przedmiotowej nieruchomości objętej zakresem aktualizacji
nie badano zapisów dotyczących służebności gruntowych.

Informacje dodatkowe: Granice działek przyjęto na podstawie
danych ewidencji gruntów bez analizy dokładności współrzędnych
punktów granicznych oraz bez ustalenia stanu prawnego w terenie.

Sytuacja zgodna z terenem na: 22.10.2019 r.

Legenda:
Nie wykazuje się istnienia w terenie również urządzeń podziemnych,
do których brak było informacji terenowych i nie zostały odnotowane w terenie
w czasie aktualizacji mapy zasadniczej.

Wykonawca:

REGION 1458531486 NIP: 790 269 10 40
GEO-MIC, Evelina Michalik
ul. T. Kościuszki 6E lok. 34, 25-610 Radom
tel. 793 369 234


Podpisując się, że niniejszy dokument został opracowany
w wyniku prac geodezyjnych i kartograficznych, których rezultaty
zawiera operat techniczny wpisany do ewidencji materiałów
państwowego zasobu geodezyjnego i kartograficznego

Organ prowadzący państwowy
zasób geodezyjny i kartograficzny: STAROSTA RADOMSKI

Identyfikator ewidencyjny materiału
zasobu - operatu technicznego: P.1425-2020-10394

Data wpisania operatu technicznego
do ewidencji materiałów zasobu: 2020-04-22

Imię, nazwisko i podpis osoby
reprezentującej organ: [podpis]



LEGENDA
branża drogowa

- Projektowany krawężnik betonowy 15x30 cm
- Projektowane obrzeże betonowe 8x30 cm
- Obrniżenie krawężnika do wysokości 2 cm nad poziom jezdni
- Projektowana krawędź jezdni
- Projektowana krawędź pobocza
- Projektowana nawierzchnia bitumiczna
- Projektowana zatoka postojowa
- Projektowany chodnik z kostki brukowej gr. 6 cm
- Projektowane zjazdy z kostki brukowej gr. 8 cm
- Projektowane korytko skrzynkowe
- Rów trapezowy do przebudowy
- Istniejący rów trapezowy
- Projektowane korytko skrzynkowe z nakrywą
- Projektowane rowy kryte
- Istniejące płyty do przestawienia
- Projektowane umocnienie płytami ażurowymi
- Linie rozgraniczające objęte wnioskiem
- Zakres inwestycji niezbędny do wykonania poza liniami rozgraniczającymi objęty wnioskiem

Legenda
branża elektryczna

- Trasa przekładanej linii napowietrznej oświetlenia
- Trasa przekładanego kabla m. PGE
- Nowa lokalizacja istniejących słupów oświetlenia
- Projektowane rury ochronne dwudziennie A110 PS
- Istniejące słupy do przestawienia

LEGENDA
branża wodociągowa

- Projektowane przewody wodociągowe
- Projektowane włączenia do istniejących wodociągów
- Projektowane zasuwki wodociągowe odcinające
- Projektowane hydranty ppoż. naziemne

BIURO PROJEKTOWE BUDOWNICTWA

OBIEKT ADRES
ROZBUDOWA DROGI GMINNEJ NR 351319W UL. SZAFRÓWA, UL. TRAKTORZYSTÓW W M. WACYN

TREŚĆ
PLAN ZAGOSPODAROWANIA TERENU

OPRACOWANIE WYKONALI
PROJEKTANT BR. ELEKTRYCZNA
Inż. Andrzej Pawlikowski
OPRACOWUJĄCY BR. ELEKTRYCZNA
mgr inż. Paweł Ryś

Skala: 1:500
Data: 04.2021
Nr rys. E-01