

Arkusz nr 2(2)
Mapa do celów projektowych
skala 1 : 500

Nr sekcji: 7.155.21.10.3.3, 7.155.21.15.1.2, 7.155.21.15.1.4,
7.155.21.15.2.3, 7.155.21.15.4.1, 7.155.21.15.4.3.

Jednostka ewidencyjna: 142513_2 Zakrzew
Obręb ewidencyjny: 0016 Wacyn
Arkusz mapy: 1
Dz. nr.: 62
Ulica: Szafirowa
Arkusz mapy: 2
Dz. nr.: 168
Ulica: Traktorzystów

Id zgłoszenia pracy geodezyjnej:
GKN.6642.1.4133.2019 z dnia 07.10.2019 r.

Układ współrzędnych:
prostokątne płaskie
wysokości
- PL-2000
- Kronsztadt 86

Oznaczenie granic obszaru
będącego przedmiotem aktualizacji

Opis służebności gruntowych:
Dla przedmiotowej nieruchomości objętej zakresem aktualizacji
nie badano zapisów dotyczących służebności gruntowych.

Informacje dodatkowe: Granice działek przyjęto na podstawie
danych ewidencyjnych gruntów bez analizy dokładności współrzędnych
punktów granicznych oraz bez ustalenia stanu prawnego w terenie.

Sytuacja zgodna z terenem na: 22.10.2019 r.

Legenda:
Nie wyklucza się istnienia w terenie również urządzeń podziemnych,
dla których brak było informacji branżowych i nie zostały odnalezione w terenie
w czasie aktualizacji mapy zasadniczej.

Wykonawca:

REGON 145853486 NIP 796 269 10 40
GEO-MIC Ewelina Michalik
ul. T. Kościuszki 6E lok. 34, 26-610 Radom
tel. 793 369 234


mgr inż. Ewelina Michalik
Nr. GKG 2208

Poświadczam, że niniejszy dokument został opracowany w Radom, 30.10.2019 r.

W wyniku prac geodezyjnych i kartograficznych, których rezultaty
zawiera operat techniczny wpisany do ewidencji materiałów
państwowego zasobu geodezyjnego i kartograficznego

Organ prowadzący państwowy zespół geodezyjny i kartograficzny	STAROSTA RADOMSKI
Identyfikator ewidencyjny materiału zespółu - operatu technicznego	P.1425.2020.1034
Data wpisania operatu technicznego do ewidencji materiałów zasobu	2020-04-22
Imię, nazwisko i podpis osoby reprezentującej organ	mgr inż. Anna Celej KIEROWNIK

Miejski Ośrodek Dokumentacji
Geodezyjnej i Kartograficznej
GEODETA MIĘDZKI

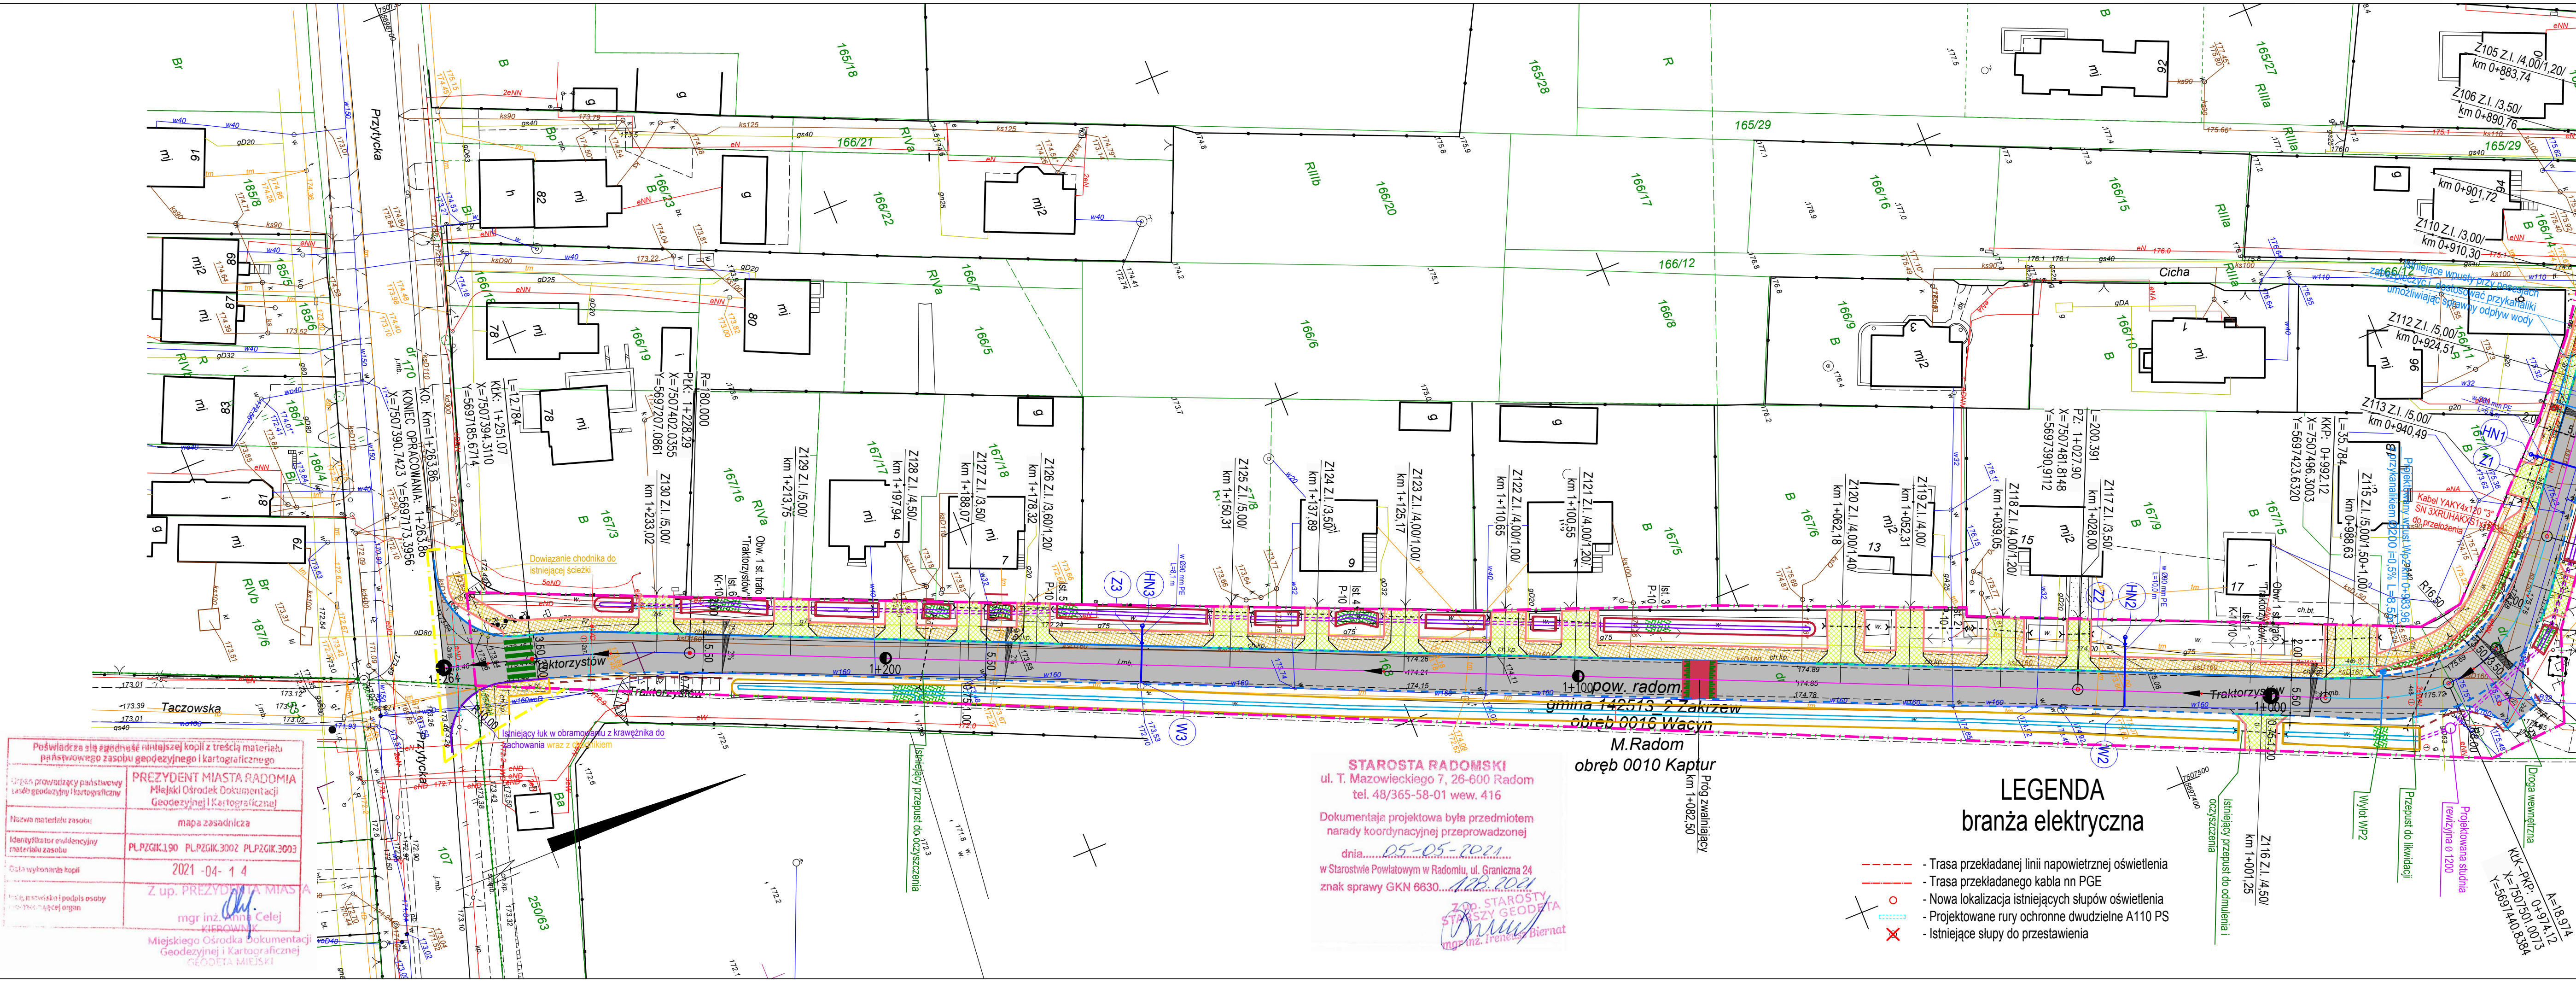

- ### LEGENDA
- Projektowany krawężnik betonowy 15x30 cm
 - Projektowane obrzeże betonowe 8x30 cm
 - Obniżenie krawężnika do wysokości 2 cm nad poziom jezdni
 - Projektowana krawędź jezdni
 - Projektowana krawędź pobocza
 - Projektowana nawierzchnia bitumiczna
 - Projektowany chodnik z kostki brukowej gr. 6 cm
 - Projektowane zjazdy z kostki brukowej gr. 8 cm
 - Rów trapezowy do przebudowy
 - Istniejący rów trapezowy
 - Projektowane rowy kryte
 - Projektowane umocnienie płytami ażurowymi
 - Linie rozgraniczające objęte wnioskiem
 - Zakres inwestycji niezbędny do wykonania poza liniami
rozgraniczającymi objęty wnioskiem
 - Projektowane przewody wodociągowe
 - Projektowane włączenia do istniejących wodociągów
 - Projektowane zasady wodociągowe odcinające
 - Projektowane hydranty ppoż. naziemne

OBIEKT ADRES	BIURO PROJEKTOWE BUDOWNICTWA		
	"PROJEKTUJ I BUDUJ" ul. Spalska 103/105 lok. 10 97-200 Tomaszów Maz.		
TREŚĆ	PLAN ZAGOSPODAROWANIA TERENU		
	Imię i nazwisko, zakres opracowania	Nr ewid. upr. bud.	Podpis
OPRACOWANIE WYKONALI	PROJEKTANT BR. ELEKTRYCZNA inż. Andrzej Pawlikowski	GP-III-7342/75/91	
	SPRAWDZAJĄCY BR. ELEKTRYCZNA mgr inż. Paweł Ryś	MAZ/0212/PBE/18	
Skala: 1:500		Data: 04.2021	Nr rys. E-02