

Arkusz nr 1/2
Mapa do celów projektowych
skala 1 : 500

Nr sekcji: 7.155.21.10.3.3, 7.155.21.15.1.2, 7.155.21.15.1.4,
7.155.21.15.2.3, 7.155.21.15.4.1, 7.155.21.15.4.3.

Jednostka ewidencyjna: 142513, 2 Zakrzew
Obszar ewidencyjny: 0016 Wacyn
Arkusz mapy: 1
Dz. nr: 62
Ulica: Szafirowa
Arkusz mapy: 2
Dz. nr: 168
Ulica: Traktorzystów

Id zgłoszenia pracy geodezyjnej: GKN.6642.14133.2019 z dnia 07.10.2019 r.

Układ współrzędnych: - PL-2000
prostopadłe płaskie
wysokości: - Kronsztadt 86

Oznaczenie granic obszaru
będącego przedmiotem aktualizacji

Opis służebności gruntowych:
Dla przedmiotowej nieruchomości objętej zakresem aktualizacji
nie badano zapisów dotyczących służebności gruntowych.

Informacje dodatkowe: Granice działek przyjęto na podstawie
danych ewidencji gruntów bez analizy dokładności współrzędnych
punktów granicznych oraz bez ustalenia stanu prawnego w terenie.

Sytuacja zgodna z terenem na: 22.10.2019 r.

Legenda:
Nie wykazuje się istnienia w terenie również urządzeń podziemnych,
dla których brak było informacji kartograficznych i nie zostały odnotowane w terenie
w czasie aktualizacji mapy zasadniczej.


Wykonawca:

REGON 145833406 NIP 799 290 10 40
GEO-MLC, Euwelina Michalik
ul. T. Kościuszki 66 lok. 34, 26-610 Radom
tel. 793 359 234

Podpisuję się, że niniejszy dokument został opracowany
w wyniku prac geodezyjnych i kartograficznych, których rezultaty
zawiera operat techniczny wstawiony do ewidencji materiałów
państwowego zasobu geodezyjnego i kartograficznego

Organ prowadzący państwowy
zespół geodezyjny i kartograficzny
identyfikator ewidencyjny materiału
zespół - operat techniczny
data wydania operatu technicznego
data ewidencji materiałów zasobu

STAROSTA RADOMSKI
P.1425.020.1234
2020-04-22
imię, nazwisko i podpis osoby
reprezentującej organ



LEGENDA		LEGENDA	
branża drogowa		branża teletechniczna	
	Projektowany krawężnik betonowy 15x30 cm		Projektowany kanał techniczny
	Projektowane obrzeże betonowe 6x30 cm		studnia SKR-1 i rura DVK o 110mm
	Obniżenie krawężnika do wysokości 2 cm nad poziom jezdni		Projektowane przełożenie istniejącej infrastruktury teletechnicznej
	Projektowana krawędź jezdni		
	Projektowana krawędź pobocza		
	Projektowana nawierzchnia bitumiczna		
	Projektowana zatoka postojowa		
	Projektowany chodnik z kostki brukowej gr. 6 cm		
	Projektowane zjazdy z kostki brukowej gr. 8 cm		
	Projektowane korytko skrzynkowe		
	Rów trapezowy do przebudowy		
	Istniejący rów trapezowy		
	Projektowane korytko skrzynkowe z nakrywą		
	Projektowane rowy kryte		
	Istniejące płoty do przesłaniania		
	Projektowane umocnienie płytami ażurowymi		
	Linie rozgraniczające objęte wnioskiem		
	Zakres inwestycji niezbędny do wykonania poza liniami rozgraniczającymi objęte wnioskiem		
	Projektowane przewody wodociągowe		
	Projektowane włączenia do istniejących wodociągów		
	Projektowane zasysy wodociągowe odcinające		
	Projektowane hydranty ppoż. nazimne		

BIURO PROJEKTOWE BUDOWNICTWA

"PROJEKTUJ I BUDUJ"

ul. Spalska 103/105 lok. 10
97-200 Tomaszów Maz.

OBJEKT: ROZBUDOWA DROGI GMINNEJ NR 351319W UL. SZAFIROWA, UL. TRAKTORZYSTÓW W W. WACYN

ADRES: SZAFIROWA, UL. TRAKTORZYSTÓW W W. WACYN

TREŚĆ: PLAN ZAGOSPODAROWANIA TERENU

OPRACOWANIE WYKONANIE: PROJEKTANT BR. TELETECHNICZNA SP. Z O.O. Szwajczer Zbigniew

SPRAWDZANIE BR. TELETECHNICZNA mgr inż. Krzysztof Majsek

SWK008/PW02119

Skala: 1:500 Data: 04.2021 Nr rys. PZT - I