


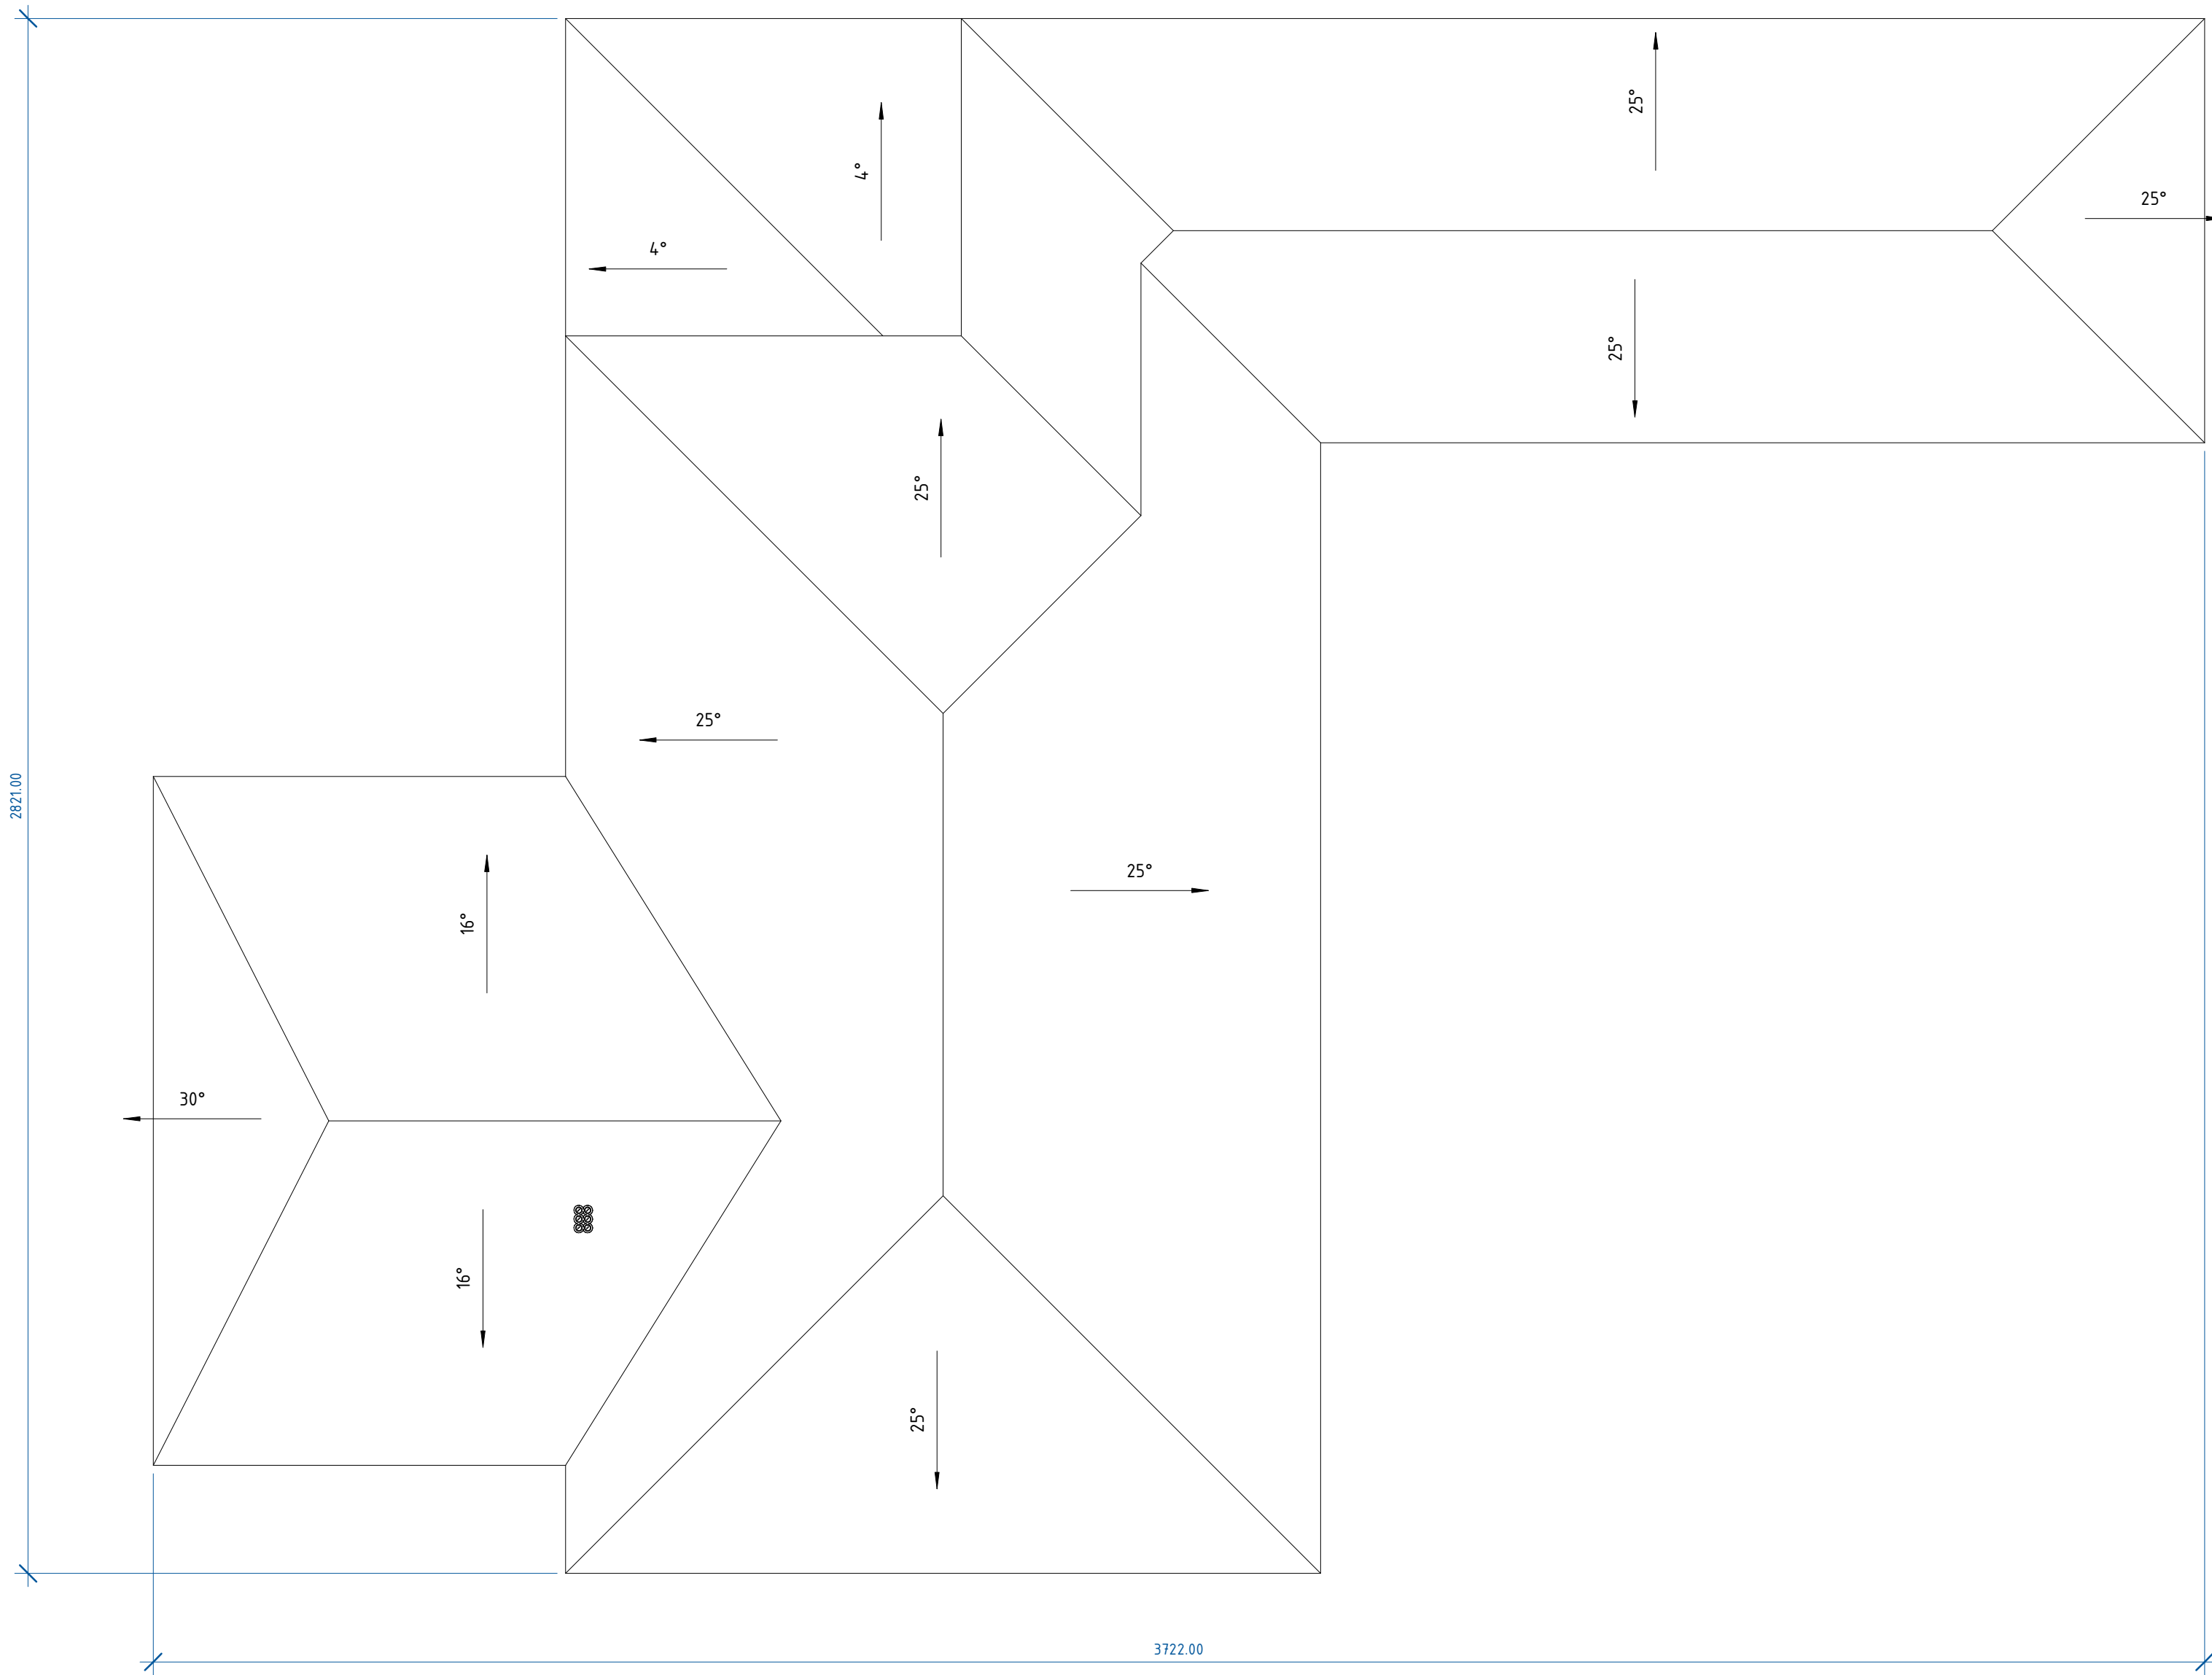

BIURO PROJEKTOWE I NADZÓR BUDOWLANY Rychnowy 1b, 77-300 Cztuchów tel. kom.: 663 922 034; fax: 597268037 e-mail: biuro@marcinbartos.pl; marcinbartos4@wp.pl; www.marcinbartos.pl			Data: 01.03.2019r.	
ARCHITEKTURA, KONSTRUKCJA		Skala: 1 : 100	Rys. nr: 13	
Temat:	Rzut dachu			
Nazwa inwestycji:	Rozbudowa budynku Szkoły Podstawowej			
Adres:	dz. o nr ewid. 66/5, 66/6, 66/7 i 66/8, ul. Wesota 2, 26-652 Cerekiew, obreg ewid. Cerekiew Kolonia 0025, jednostka ewid. Zakrzew 142513_2, powiat radomski, województwo mazowieckie			
Projektant	Konstrukcja	mgr inż. Marcin Bartoś Upr.: POM/0112/P00K/13 do proj. bez ograniczeń w spec. konstrukcyjnej		