


1 Połogi. Parter.

1 : 100



8

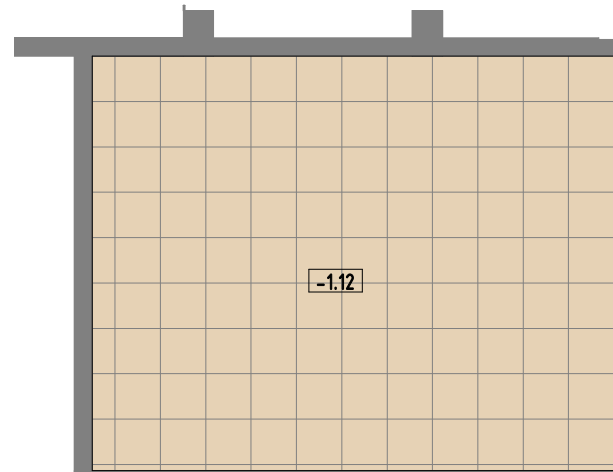

-1.12



NAZWA, OPIS, KOLOR		PRÓBKA	OZNACZENIE
NAZWA	PŁYTKI GRESOWE		
OPIS	Płytki gresowe, rektyfikowane, o wymiarze 60x60 cm, grubość 10mm. Powierzchnia płytki matowa, antypoślizgowość R9. Projektant zezwala na zastosowanie innego koloru zgodnie z wytycznymi producenta bądź zaleceniami inwestora.		
KOLOR	Zastosowano RAL1015, lecz dopuszcza się wybranie koloru zgodnie z dostępnością wybranego producenta.		
NAZWA	PŁYTKI GRESOWE		
OPIS	Płytki gresowe, rektyfikowane, o wymiarze 60x60 cm, grubość 10mm. Powierzchnia płytki matowa, antypoślizgowość R10. Projektant zezwala na zastosowanie innego koloru zgodnie z wytycznymi producenta bądź zaleceniami inwestora.		
KOLOR	Zastosowano RAL1020, lecz dopuszcza się wybranie koloru zgodnie z dostępnością wybranego producenta.		
NAZWA	Wykładzina elastyczna homogeniczna		
OPIS	Antypoślizgowość: R10 Projektant zezwala na zastosowanie innego koloru zgodnie z wytycznymi producenta bądź zaleceniami inwestora. Zastosowano wykładzinę elastyczną homogeniczną w płytkach o wymiarach 30,5x30,5cm. Dopuszcza się zastosowanie wykładziny w rolce.		
KOLOR	Zastosowano RAL7047, lecz dopuszcza się wybranie koloru zgodnie z dostępnością wybranego producenta		
NAZWA	Wykładzina elastyczna heterogeniczna		
OPIS	Antypoślizgowość: R9 Projektant zezwala na zastosowanie innego koloru zgodnie z wytycznymi producenta bądź zaleceniami inwestora. Dopuszcza się zastosowanie wykładziny w rolce lub w płytkach.		
KOLOR	Zastosowano RAL1036, lecz dopuszcza się wybranie koloru zgodnie z dostępnością wybranego producenta.		
NAZWA	Wykładzina elastyczna heterogeniczna		
OPIS	Antypoślizgowość: R9 Zastosowano wykładzinę elastyczną heterogeniczną w rolce.		
KOLOR	Zastosować kolory zgodnie z dostępnością wybranego producenta.		
NAZWA	Wykładzina elastyczna heterogeniczna		
OPIS	Antypoślizgowość: R9 Zastosowano wykładzinę elastyczną heterogeniczną w rolce.		
KOLOR	Zastosować kolory zgodnie z dostępnością wybranego producenta.		

UWAGA! Próbka to przykładowy obraz ukazujący gramaturę posadzki. Kolorystyka dowolna. Oprócz kolorystyki należy bezwzględnie zastosować posadzki o podanych parametrach technicznych!

Stan projektowany
Posadzki. Rzut parteru.
Skala 1 : 100

WYMAGANIA DLA PODŁÓG		
WŁAŚCIWOŚĆ	WYMAGANIA	NORMA
Klasyfikacja obiektowa	34 Bardzo intensywne nałożenie ruchu	ISO 10874
Klasa ścieralności	min. AC4	EN 13329
Antypoślizgowość	DS ($\mu \leq 0,3$)	EN 13893
Antypoślizgowość	R9, R10	DIN 51130
Reakcja na ogień	trudnozapalne, Bfl-s1 oraz Cfl-s1	EN 13501-1
Właściwości elektrostatyczne	$< 2kV$	EN 1815
Izolacyjność od dźwięków uderzeniowych - ΔL_w	15dB	EN ISO 717-2
Trwałość barwy	≥ 6	ISO 105-B02
Wgniecenie resztkowe	$\leq 0,10$ mm	ISO 24343-1
Ogrzewanie podłogowe	TAK	
Odporność na płamienie	min. klasa 3	EN ISO 10 545-14
Emisja formaldehydu	E1	EN 717-1
Stabilność wymiarów	$\leq 0,25\%$	ISO 23999
Wytrzymałość na zginanie dla płytek gresowych	min. 30N/mm ²	PN-EN ISO 10545-4
Ścieralność wgłębna dla płytek gresowych	min. klasa IV	PN-EN ISO 10545-7
UWAGA		
Posadzki nie mogą zawierając polichloru winylu. Powinny być wyprodukowane z naturalnych składników. Powierzchnia podłóg musi posiadać właściwości bakteriobójcze i grzybobójcze. W razie pożaru wykładziny nie mogą stanowić zagrożenia toksykologicznego (gazy nietoksyczne). Posadzki nie powinny zawierać metali ciężkich zgodnie z normą DIN EN 71-3 oraz substancji ujętych w wykazie SVHC (REACH regulacja o numerze 1907/2006). Wszystkie płytki powinny być rektyfikowane.		

BIURO PROJEKTOWE I NADZÓR BUDOWLANY		Data:	
Rychnowy 1b, 77-300 Cztuchów		01.03.2019r.	
tel. kom.: 663 922 034; fax: 597268037			
e-mail: biuro@marcinbartos.pl; marcinbartos4@wp.pl; www.marcinbartos.pl			
ARCHITEKTURA, KONSTRUKCJA		Skala:	Rys. nr:
		1 : 100	W5
Temat:	Posadzki. Rzut parteru.		
Nazwa inwestycji:	Rozbudowa budynku Szkoły Podstawowej		
Adres:	dz. o nr ewid. 66/5, 66/6, 66/7 i 66/8, ul. Wesoła 2, 26-652 Cerekiew, obręb ewid. Cerekiew Kolonia 0025, jednostka ewid. Zakrzew 142513_2, powiat radomski, województwo mazowieckie		
Projektant	Architektura	mgr inż. arch. Tomasz Wolanin Upr. 64/07/DOIA Do proj. w spec. architektonicznej	
Projektant spr.	Architektura	mgr inż. arch. Kamila Steinke-Libera Upr. 231/P00KK/iv/2017 Do proj. w spec. architektonicznej	
Projektant	Konstrukcja	mgr inż. Marcin Bartoś Upr.: POM/0112/P00K/13 do proj. bez ograniczeń w spec. konstrukcyjnej	
Projektant spr.	Konstrukcja	mgr inż. Maciej Burglin Upr.: POM/0131/P00K/09 do proj. bez ograniczeń w spec. konstrukcyjnej	