


GMINA ZAKRZEW, POW. RADOMSKI – SKALA 1:500	ODCINEK KM:	0+000,00 – 1+110,07
--	-----------------------------	-------------------------------------

414/4	414/3
-------	-------

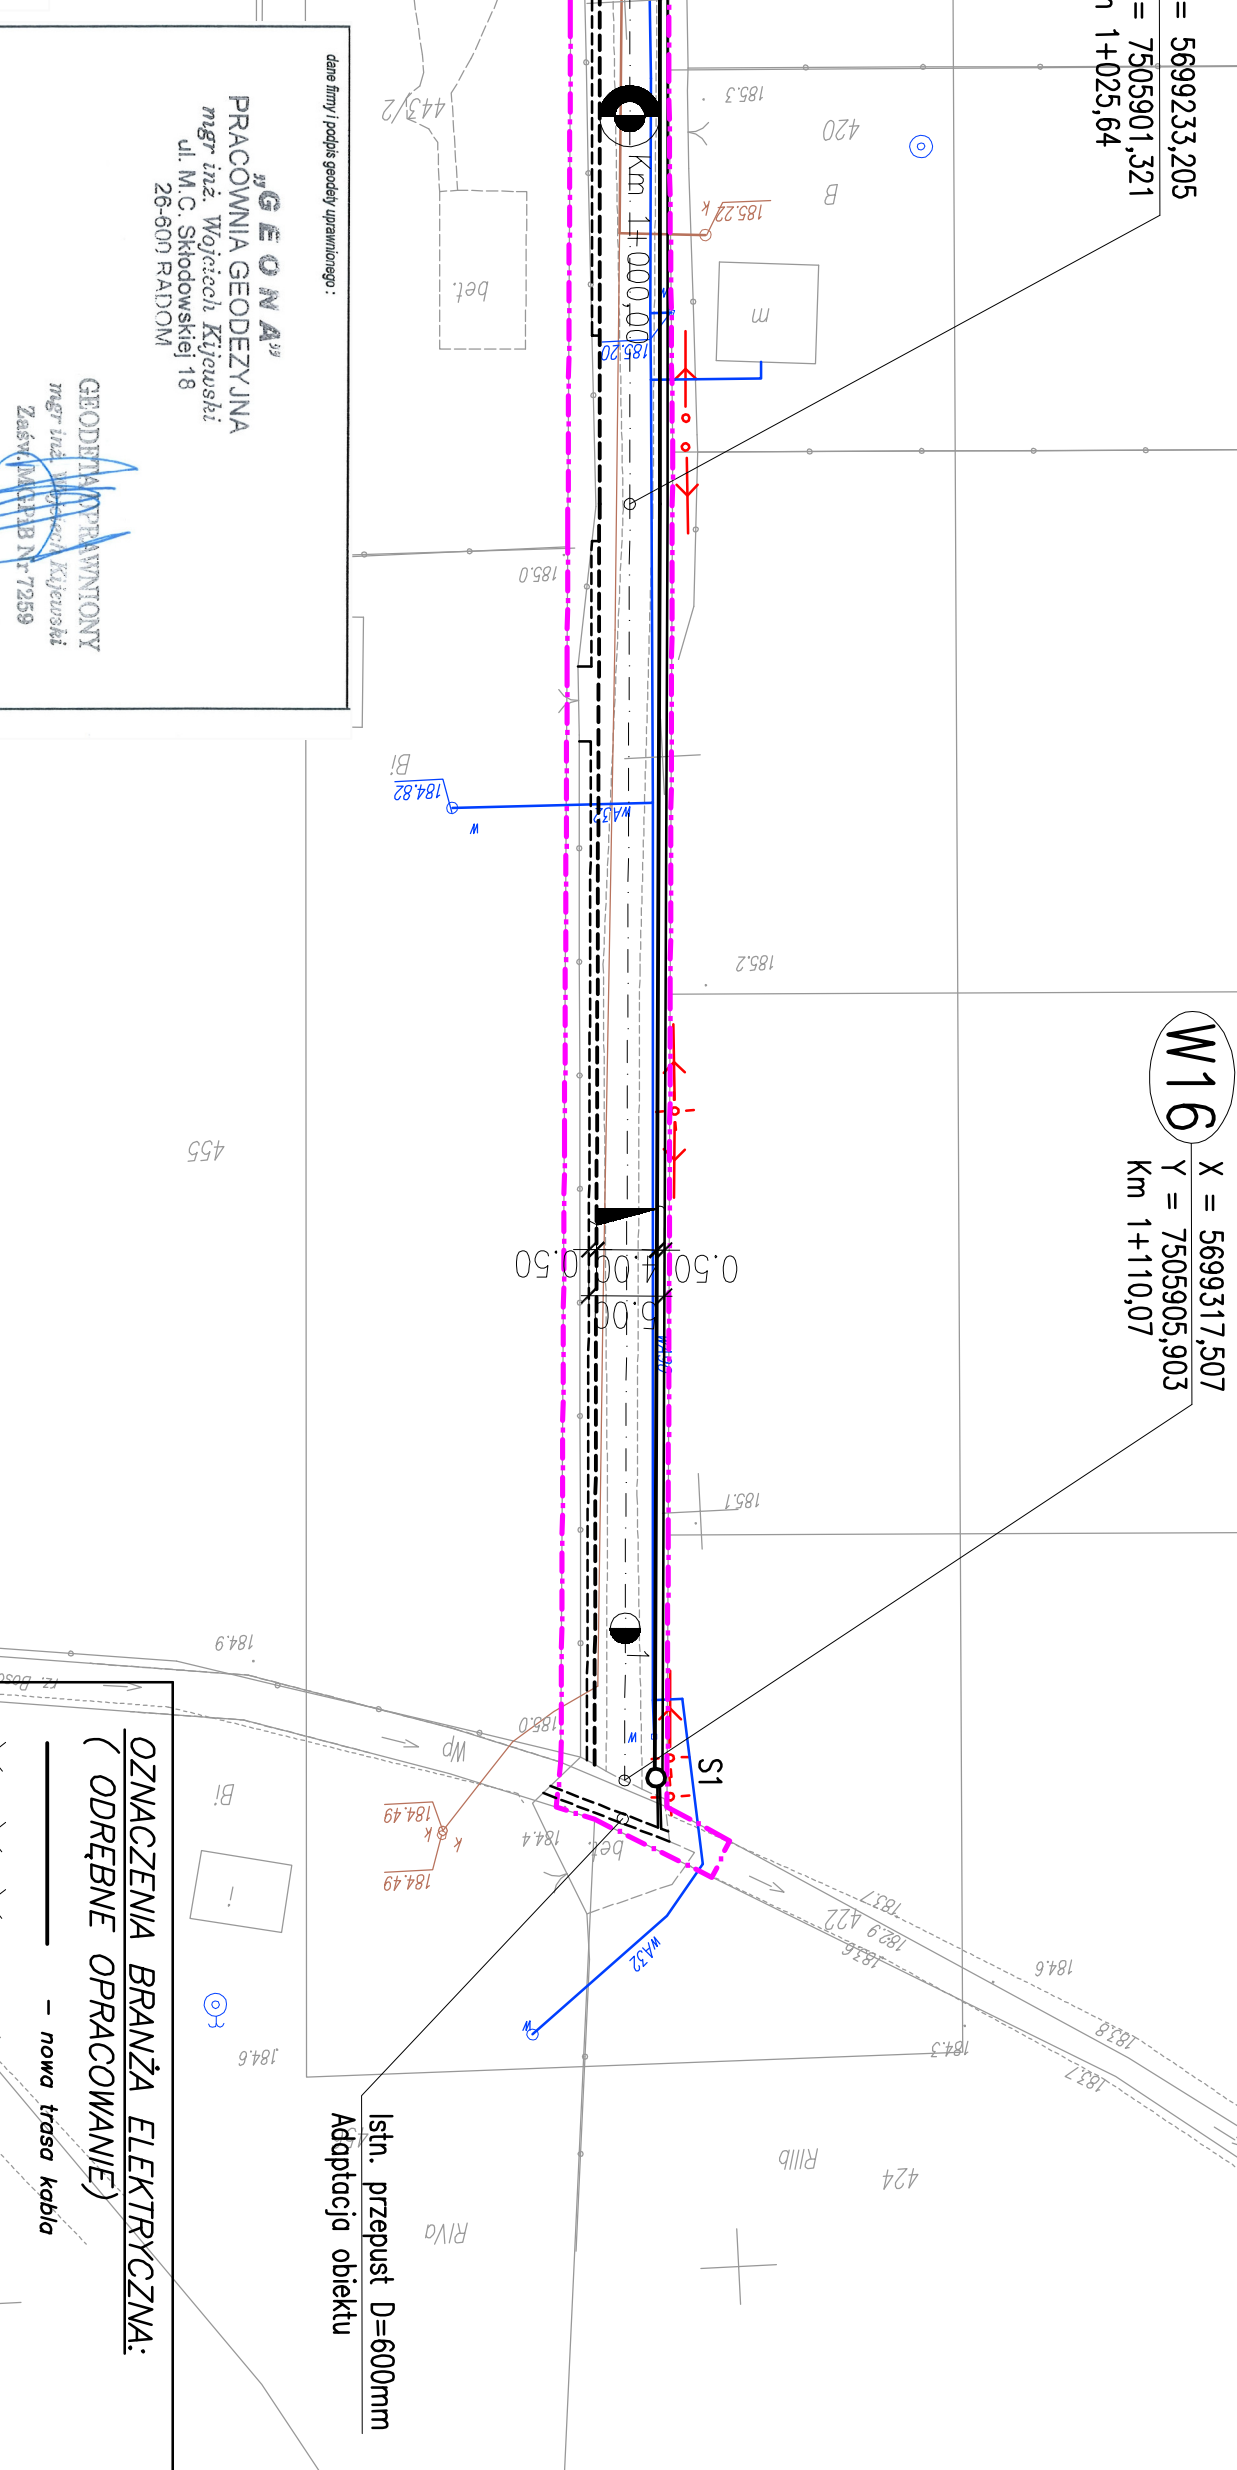

data emisji / data podjęcia sprawy: _____

„GEONAU”
PRACOWNIA GEODEZYJNA
mgr inż. Wojciech Krępański
 ul. M.C. Skłodowskiej 18
 28-600 RADOM

GEODEZYJNY PRAWNICTWO
mgr inż. Andrzej Kępczyński
 Znak: G104-18 Nr 7259

W związku z tym, że niniejszy dokument został sporządzony
 w oparciu o dane geodezyjne i kartograficzne, których rzetelność
 została oparta technicznie i technologicznie na podstawie
 podstawowego zasobu geodezyjnego i kartograficznego

Organ prowadzący państwowy zadanie geodezyjne i kartograficzne	STANOWISKO RADOMSKI
Identyfikator ewidencyjny materiału zastępu: oparciu technicznego	P.1425. 2014. 2063
Data wypisania opisu technicznego z ewidencji materiałów zastępu	2014-10-23
Inne, nawiasowo podane sody rozróżnienia organu	Znak ewid. 104-18 K16-10-01-01 104-18-01-01-01

mgr inż. Artur Kępczyński

W1 **1**

— proj. krawężnik jezdni

— proj. krawężnik przy skłębku przykrawężnikowym

— proj. siatka przykrawężnikowa

— proj. krawężnik pobocza

— proj. osł. jezdni

— kłomęty, hełomęty

— proj. wpusł do przępsu

— granica oprowocionio

W1 **1**

— proj. studnia D=1200mm z dełkum wosłumom

PLAN ZAGOSPODAROWANIA TERENU

Tytuł opracow.	Faza
PLAN ZAGOSPODAROWANIA TERENU	PROJEKT WYKONAWCZY

Termin:

Pracownik:

Opis:

Opracował:

Wykonano:

Wzrost:

Wzrost:

Wzrost: