


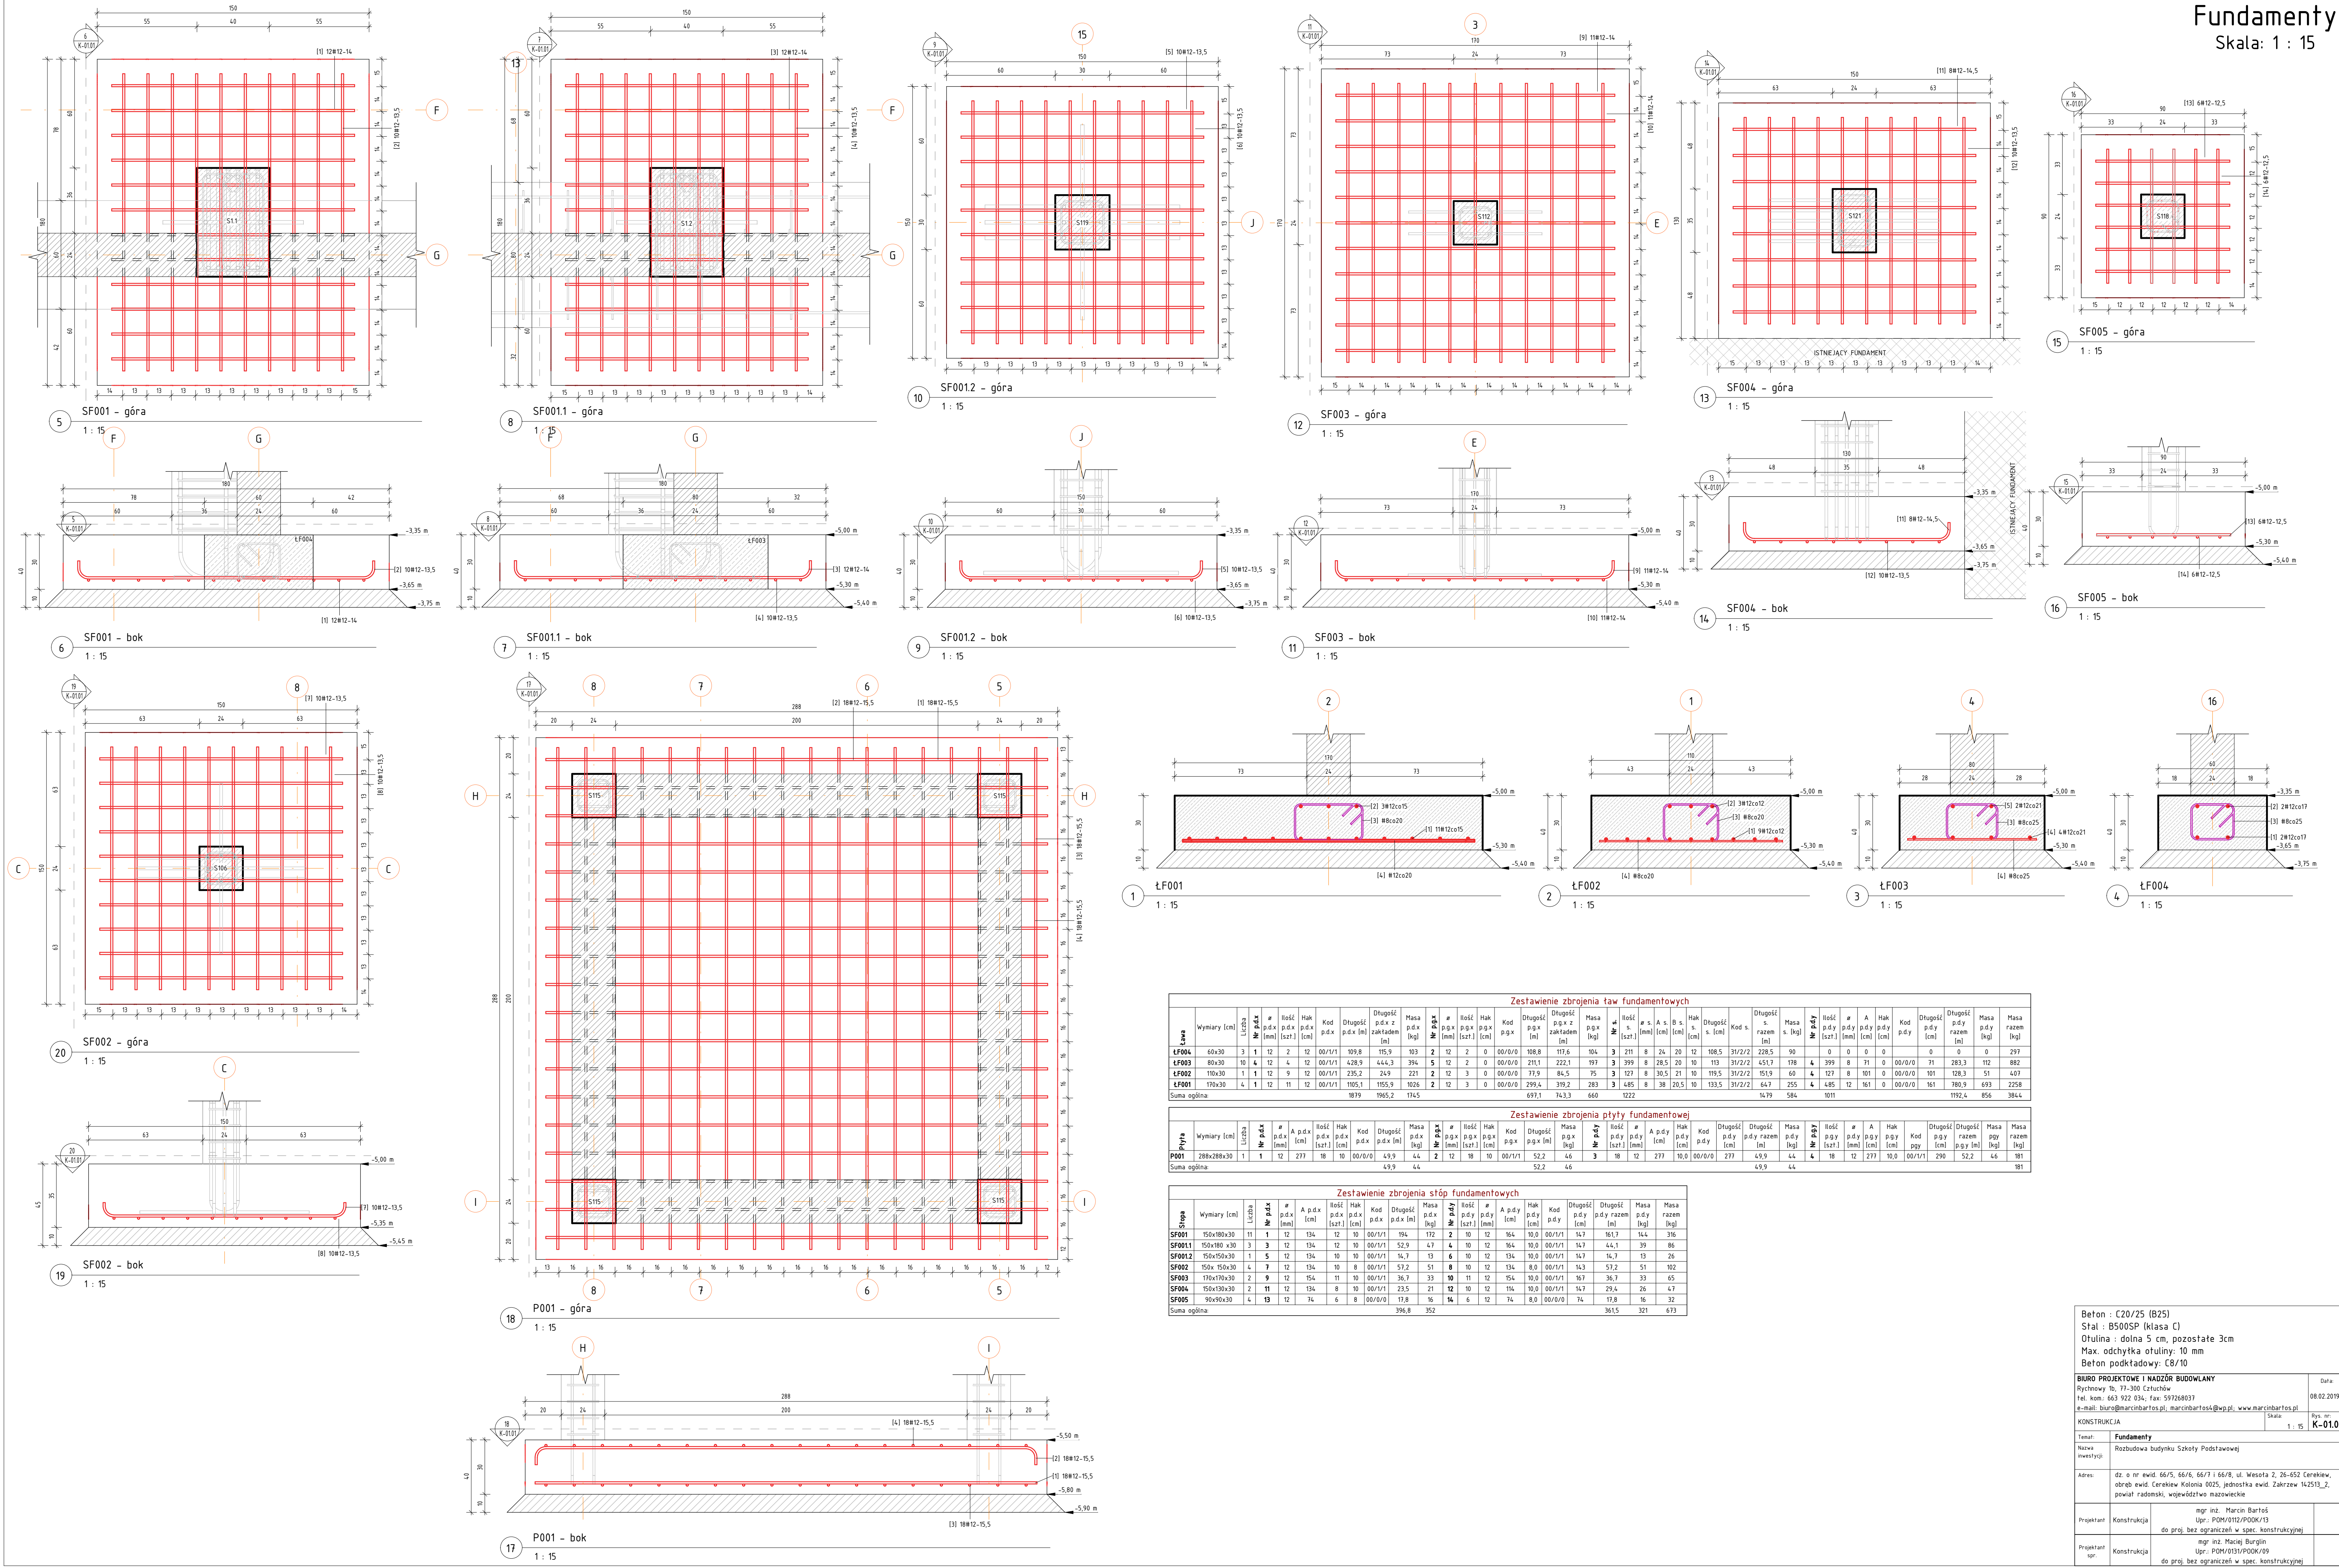

Zestawienie zbrojenia ław fundamentowych																																						
Lp	Wymiary [cm]	Liczba	Nr p.d.x	Ilość p.d.x [mm]	Hak p.d.x [szt.]	Kod p.d.x	Długość p.d.x [m]	Długość p.d.x z zakładem [m]	Masa p.d.x [kg]	Nr p.d.x	Ilość p.d.x [mm]	Hak p.d.x [szt.]	Kod p.d.x	Długość p.d.x [m]	Długość p.d.x z zakładem [m]	Masa p.d.x [kg]	Nr s.	Ilość s. [szt.]	a s. [mm]	A s. [cm]	Hak s. [cm]	Długość s. [m]	Długość s. [m]	Masa s. [kg]	Nr p.d.y	Ilość p.d.y [szt.]	a p.d.y [mm]	Hak p.d.y [cm]	Kod p.d.y	Długość p.d.y [m]	Długość p.d.y z zakładem [m]	Masa p.d.y [kg]	Masa razem [kg]					
LF004	60x30	3	1	12	2	12	00/1/1	109,9	115,9	103	2	12	2	0	00/0/0	108,8	117,6	104	3	211	8	24	20	12	108,5	312/2	238,5	0	0	0	0	0	0	297				
LF003	60x30	10	4	12	4	12	00/1/1	428,9	444,3	394	5	12	2	0	00/0/0	211,1	222,1	197	3	399	8	28,5	20	10	13	312/2	235,1	178	4	399	8	71	0	00/0/0	71	283,3	112	882
LF002	110x30	1	1	12	9	12	00/1/1	235,2	249	221	2	12	3	0	00/0/0	71,9	84,5	75	3	127	8	30,5	21	10	119,5	312/2	151,9	60	4	127	8	101	0	00/0/0	101	128,8	51	407
LF001	170x30	4	1	12	11	12	00/1/1	1105,1	1155,9	1026	2	12	3	0	00/0/0	299,4	319,2	283	3	485	8	38	20,5	10	133,5	312/2	64,7	255	4	485	12	161	0	00/0/0	161	780,9	693	2258
Suma ogólna								1879	1965,2	1745							697,1	743,3	660																			

Zestawienie zbrojenia płyty fundamentowej																																					
Lp	Wymiary [cm]	Liczba	Nr p.d.x	Ilość p.d.x [mm]	Hak p.d.x [szt.]	Kod p.d.x	Długość p.d.x [m]	Długość p.d.x z zakładem [m]	Masa p.d.x [kg]	Nr p.d.x	Ilość p.d.x [mm]	Hak p.d.x [szt.]	Kod p.d.x	Długość p.d.x [m]	Długość p.d.x z zakładem [m]	Masa p.d.x [kg]	Nr p.d.y	Ilość p.d.y [mm]	Hak p.d.y [szt.]	Kod p.d.y	Długość p.d.y [m]	Długość p.d.y z zakładem [m]	Masa p.d.y [kg]	Nr p.d.y	Ilość p.d.y [mm]	Hak p.d.y [szt.]	Kod p.d.y	Długość p.d.y [m]	Długość p.d.y z zakładem [m]	Masa p.d.y [kg]	Masa razem [kg]						
P001	288x288x30	1	1	12	277	18	10	00/0/0	4,9	4,4	2	12	18	10	00/1/1	52,2	46	3	18	12	277	10,0	00/0/0	277								4,9	4,4				
Suma ogólna								4,9	4,4							52,2	46	3													4,9	4,4					

Zestawienie zbrojenia stóp fundamentowych																																			
Lp	Wymiary [cm]	Liczba	Nr p.d.x	Ilość p.d.x [mm]	Hak p.d.x [szt.]	Kod p.d.x	Długość p.d.x [m]	Długość p.d.x z zakładem [m]	Masa p.d.x [kg]	Nr p.d.x	Ilość p.d.x [mm]	Hak p.d.x [szt.]	Kod p.d.x	Długość p.d.x [m]	Długość p.d.x z zakładem [m]	Masa p.d.x [kg]	Nr p.d.y	Ilość p.d.y [mm]	Hak p.d.y [szt.]	Kod p.d.y	Długość p.d.y [m]	Długość p.d.y z zakładem [m]	Masa p.d.y [kg]	Nr p.d.y	Ilość p.d.y [mm]	Hak p.d.y [szt.]	Kod p.d.y	Długość p.d.y [m]	Długość p.d.y z zakładem [m]	Masa p.d.y [kg]	Masa razem [kg]				
SF001	150x180x30	11	1	12	134	12	10	00/1/1	194	172	2	10	12	164	10,0	00/1/1	14,7	16,1	144																
SF001.1	150x180x30	3	3	12	134	12	10	00/1/1	52,9	4,7	4	10	12	164	10,0	00/1/1	14,7	14,1	39																
SF001.2	150x150x30	1	5	12	134	10	10	00/1/1	14,7	13	8	10	12	134	10,0	00/1/1	14,7	14,7	13																
SF002	150x150x30	4	7	12	134	10	8	00/1/1	51,2	51	8	10	12	134	8,0	00/1/1	14,3	51,2	51																
SF003	170x170x30	2	9	12	154	11	10	00/1/1	36,7	33	10	11	12	154	10,0	00/1/1	16,7	36,7	33																
SF004	150x130x30	2	11	12	134	8	10	00/1/1	23,5	21	12	10	12	114	10,0	00/1/1	14,7	29,4	26																
SF005	90x90x30	4	13	12	74	6	8	00/0/0	17,8	16	14	6	12	74	8,0	00/0/0	74	17,8	16																
Suma ogólna								396,8	352								361,5	321	673																

Beton : C20/25 (B25) Stal : B500SP (klasa C) Otulina : dolna 5 cm, pozostałe 3cm Max. odchyłka otuliny: 10 mm Beton podkładowy: C8/10		Data: 08.02.2019r.	
BIURO PROJEKTOWE I NADZÓR BUDOWLANY Rychnowy 1b, 77-300 Człuchów Tel. kom. 663 922 034; fax: 597268037 e-mail: biuro@marcinbartos.pl, marcinbartos4@wp.pl, www.marcinbartos.pl		Rys. nr: K-01.01	
KONSTRUKCJA		Skala: 1 : 15	
Tytuł: Fundamenty		Nazwa inwestycji: Rozbudowa budynku Szkoły Podstawowej	
Adres: dz. o nr ewid. 66/5, 66/6, 66/7 i 66/8, ul. Wesota 2, 26-652 Cerkiew, obręb ewid. Cerkiew Kolonia 0025, jednostka ewid. Zakrzew 14.2513_2, powiat radomski, województwo mazowieckie		Projektant: mgr inż. Marcin Bartos Upr.: POM/012/PDOK/13 do proj. bez ograniczeń w spec. konstrukcyjnej	
Projektant spr.:		mgr inż. Maciej Burgin Upr.: POM/015/PDOK/09 do proj. bez ograniczeń w spec. konstrukcyjnej	