

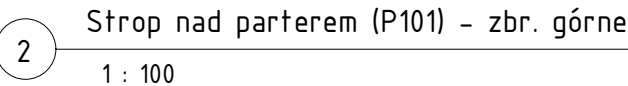
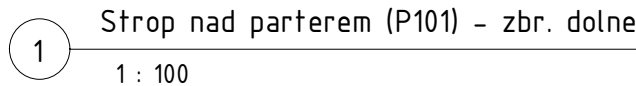


Skala: 1 : 100

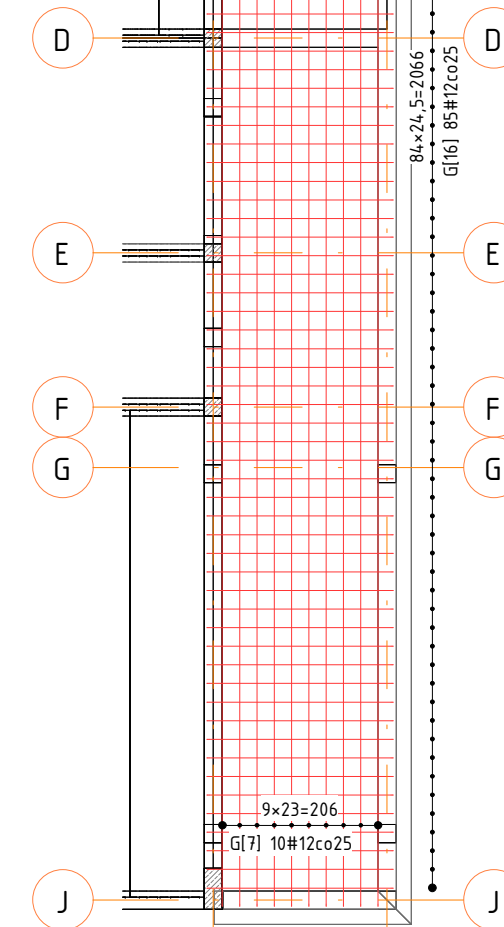

Strop nad parterem (P101) – zestawienie zbrojenia dolnego												
Znak	Ø (mm)	Ilość (szt.)	Hak L (mm)	Hak P (mm)	Maksymalna długość pręta (cm)	Minimalna długość pręta (cm)	Przyrost (cm)	Catkowita długość pręta (m)	Masa (bez zakładów) (kg)	Catkowita dł. pręta z zakładem (m)	Masa (z zakładami) (kg)	Kod kształtu
1	12	87	Brak	Brak	482,5	288,5	2,5	335,3	298	335,3	298	00_0_0
2	12	10	Brak	Brak	2612	2588,5	2,5	260	231	271,8	241	00_0_0
3	12	9	Brak	Brak	1799,5	239	195	91,7	81	94,1	84	00_0_0
4	12	12	Brak	Brak	1967	1967	0	236	210	243,1	216	00_0_0
5	12	85	Brak	Brak	248	248	0	210,8	187	210,8	187	00_0_0
6	12	5	Brak	Brak	264,5	264,5	0	13,2	12	13,2	12	00_0_0
Suma ogólna:		208						1147,1	1018	1168,3	1037	

Strop nad parterem (P101) – zestawienie zbrojenia górnego												
Znak	Ø [mm]	Ilość [szt.]	Hak L [mm]	Hak P [mm]	Maksymalna długość pręta [cm]	Minimalna długość pręta [cm]	Przyrost [cm]	Catkowita długość pręta [m]	Masa (bez zakładów) [kg]	Catkowita dł. pręta z zakładem [m]	Masa (z zakładami) [kg]	Kod kształ
1	12	6	10 (90°)	10 (90°)	315	301,5	2,5	18,5	16	18,5	16	00_1
2	12	22	10 (90°)	10 (90°)	123,5	123,5	0	27,2	24	27,2	24	00_1
3	12	51	10 (90°)	10 (90°)	135	135	0	68,7	61	68,7	61	00_1
4	12	12	10 (90°)	10 (90°)	407	378	2,5	47,1	42	47,1	42	00_1
5	12	29	10 (90°)	10 (90°)	173,5	173,5	0	50,3	45	50,3	45	00_1
6	12	3	10 (90°)	10 (90°)	494	489	2,5	14,7	13	14,7	13	00_1
7	12	10	10 (90°)	10 (90°)	2625	2601,5	2,5	261,3	232	273,1	242	00_1
8	12	4	10 (90°)	10 (90°)	1980	1980	0	79,2	70	81,6	72	00_1
9	12	3	10 (90°)	10 (90°)	163	163	0	4,9	4	4,9	4	00_1
10	12	5	10 (90°)	10 (90°)	960,5	183,5	194	28,6	25	28,6	25	00_1
11	12	6	10 (90°)	10 (90°)	296,5	296,5	0	17,8	16	17,8	16	00_1
12	12	3	10 (90°)	10 (90°)	1306,5	1306,5	0	39,2	35	41	36	00_1
13	12	3	10 (90°)	10 (90°)	1086	1086	0	32,6	29	32,6	29	00_1
14	12	6	10 (90°)	10 (90°)	1330,5	312	203,5	49,3	44	49,9	44	00_1
15	12	8	10 (90°)	10 (90°)	312	312	0	25	22	25	22	00_1
16	12	85	10 (90°)	10 (90°)	261	261	0	221,9	197	221,9	197	00_1
Suma ogólna:		256						986,3	876	1002,8	890	

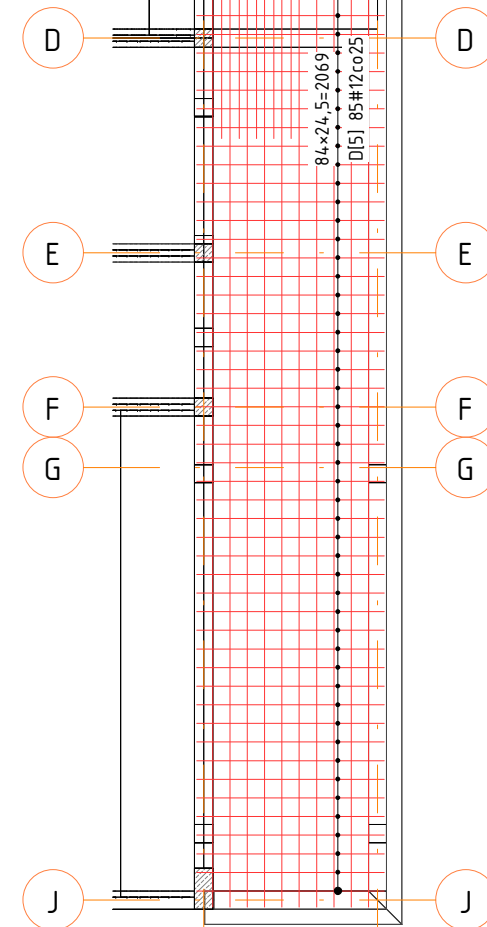

Beton : C20/25 (B25)
Stal : B500SP (klasa C)
Otulina : 2.5 cm
Max. odchyłka otuliny: 5 mm
Klasa ekspozycji: XC1

BIURO PROJEKTOWE I NADZÓR BUDOWLANY Rychnowy 1b, 77-300 Człuchów tel. kom.: 663 922 034; fax: 597268037 e-mail: biuro@marcinbartos.pl; marcinbartos4@wp.pl; www.marcinbartos.pl		Data: 08.02.2019r.
KONSTRUKCJA		Skala: 1 : 100
Temat:	Strop nad parterem (P101)	
Nazwa inwestycji:	Rozbudowa budynku Szkoły Podstawowej	
Adres:	dz. o nr ewid. 66/5, 66/6, 66/7 i 66/8, ul. Wesota 2, 26-652 Cerekiew, obręb Cerekiew Kolonia 0025, jednostka ewid. Zakrzew 142513_2, powiat radomski, województwo mazowieckie	
Projektant	Konstrukcja	mgr inż. Marcin Bartoś Upr.: POM/0112/P00K/13 do proj. bez ograniczeń w spec. konstrukcyjnej
Projektant spr.	Konstrukcja	mgr inż. Maciej Burglin Upr.: POM/0131/P00K/09 do proj. bez ograniczeń w spec. konstrukcyjnej