



Nadszybie windy (P301)

Skala: 1 : 50

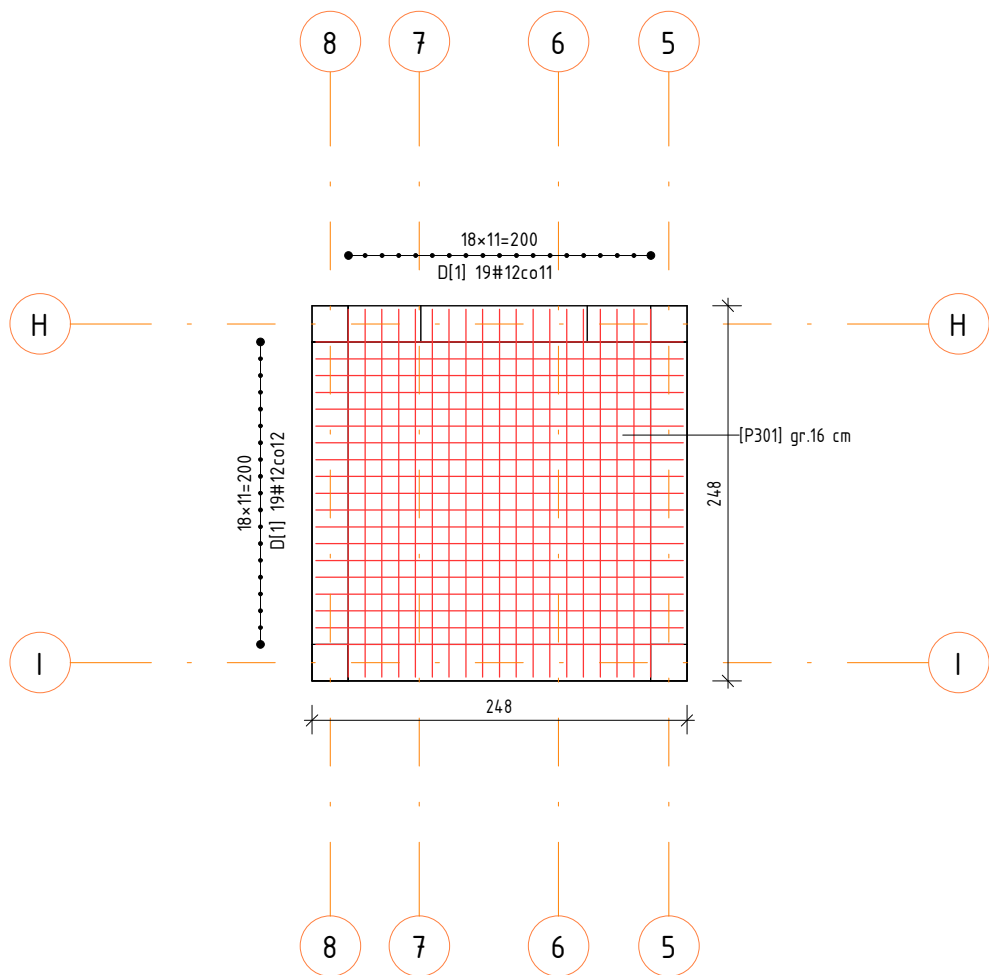

1 Nadszybie - zbr. dolne
1 : 50

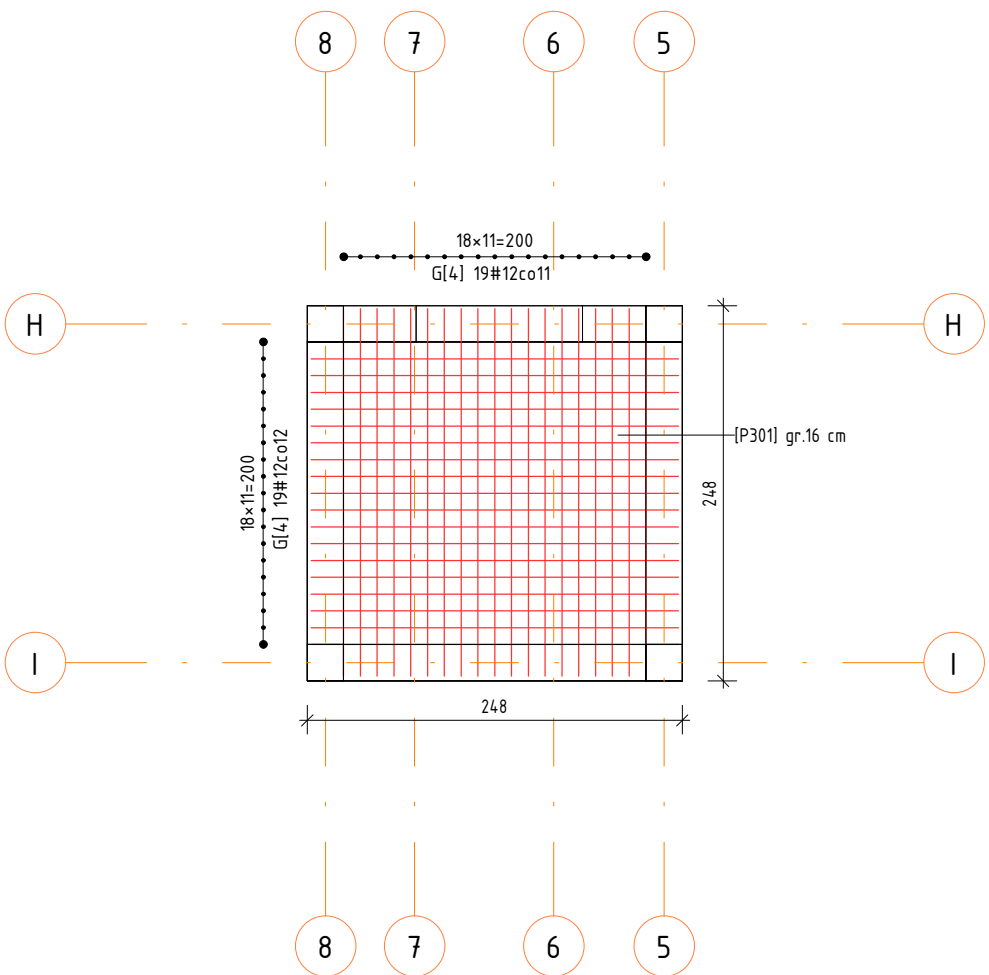

2 Nadszybie - zbr. górne
1 : 50

Nadszybie windy (P301) - zestawienie zbrojenia dolnego												
Znacznik	Nr	Ø [mm]	Ilość [szt.]	A [cm]	Hak L [cm]	Hak P [cm]	Długość pręta [cm]	Catkowita długość pręta [m]	Masa (bez zaktadów) [kg]	Długość pręta z zaktadem [cm]	Catkowita dt. pręta z zaktadem [m]	Masa (z zaktadami) [kg]
D	1	12	38	243	Brak	Brak	243	92,4	82	243	92,4	82
Suma ogólna:			38					92,4	82		92,4	82

Nadszybie windy (P301) - zestawienie zbrojenia górnego												
Znacznik	Nr	Ø [mm]	Ilość [szt.]	A [cm]	Hak L [cm]	Hak P [cm]	Długość pręta [cm]	Catkowita długość pręta [m]	Masa (bez zaktadów) [kg]	Długość pręta z zaktadem [cm]	Catkowita dt. pręta z zaktadem [m]	Masa (z zaktadami) [kg]
G	4	12	38	243	Brak	Brak	243	92,3	82	243	92,3	82
Suma ogólna:			38					92,3	82		92,3	82

Beton : C20/25 (B25) Stal : B500SP (klasa C) Otulina : 2.5 cm Max. odchyłka otuliny: 5 mm Klasa ekspozycji: XC1		
BIURO PROJEKTOWE I NADZÓR BUDOWLANY Rychnowy 1b, 77-300 Człuchów tel. kom.: 663 922 034; fax: 597268037 e-mail: biuro@marcinbartos.pl; marcinbartos4@wp.pl; www.marcinbartos.pl		Data: 08.02.2019r.
KONSTRUKCJA		Skala: 1 : 50 Rys. nr: K-04.05
Temat:	Nadszybie windy (P301)	
Nazwa inwestycji:	Rozbudowa budynku Szkoły Podstawowej	
Adres:	dz. o nr ewid. 66/5, 66/6, 66/7 i 66/8, ul. Wesota 2, 26-652 Cerekiew, obręb ewid. Cerekiew Kolonia 0025, jednostka ewid. Zakrzew 142513_2, powiat radomski, województwo mazowieckie	
Projektant	Konstrukcja	mgr inż. Marcin Bartoś Upr.: POM/0112/P00K/13 do proj. bez ograniczeń w spec. konstrukcyjnej
Projektant spr.	Konstrukcja	mgr inż. Maciej Burglin Upr.: POM/0131/P00K/09 do proj. bez ograniczeń w spec. konstrukcyjnej