


Konstrukcja - Fundament

ZAKRES ZAMÓWIENIA

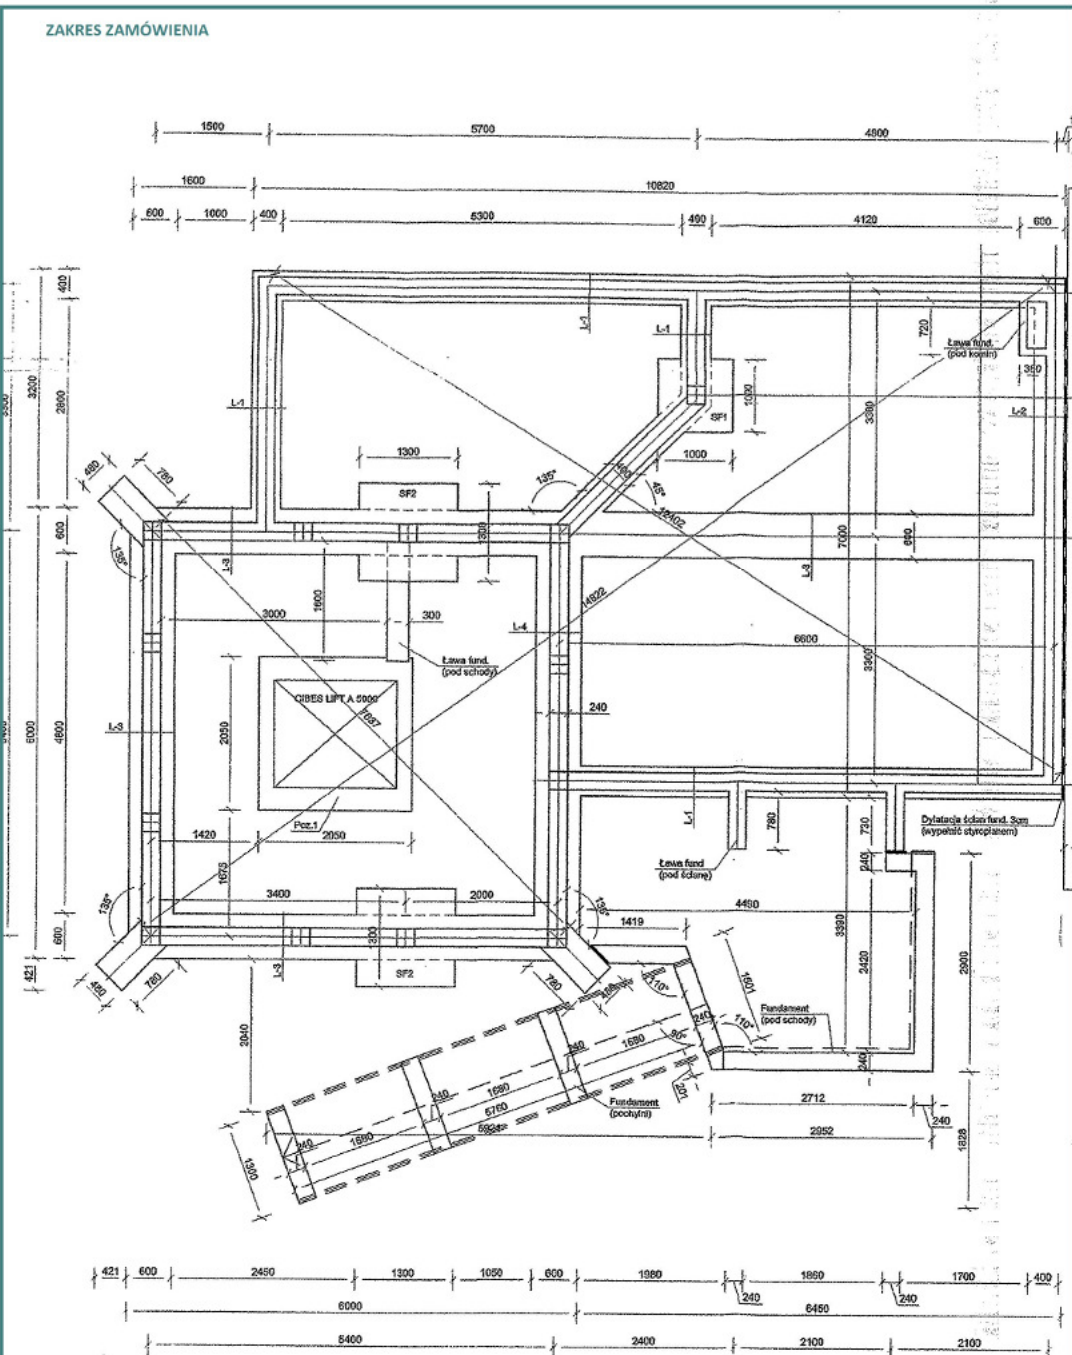

UWAGA:


- Wykonanie robót ziemnych przy fundamentach istniejącego budynku stwarza szczególne zagrożenie katastrofą budowlaną. Odgraniczenie fundamentów na całej długości może spowodować zawalenie się spoczywającej na nim ściany, w wyniku wypada gruntu. Dlatego roboty te należy prowadzić ostrożnie!

- Fundamenty posadowione na poziomie istniejących fundamentów sąsiadującego budynku (~ 1,6m)!

Dokładny poziom posadowienia określić i doposażyć na budowie po odkryciu istniejących fundamentów sąsiadującego budynku.

Ściany fundamentowe gr. 24cm wykonana z Betonu B20 zbrojonego przedwłóknem i łuszczykami.

Staloba zbrojeniowa zgrzewana typ. Ø6(10x100) Zapięta w warunkach posadzkowych (beton B15).

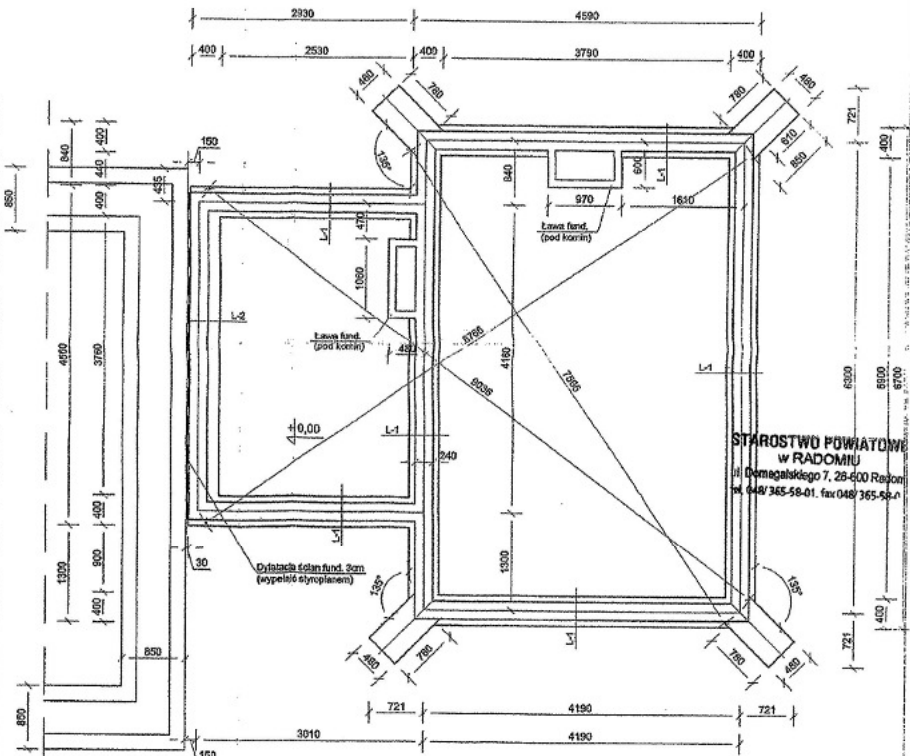

STAROSTWO POWIATOWE
w RADOMIU
ul. Dąbalskiego 7, 26-600 Radom
tel. 48/365-58-01, fax 48/365-58-01

Beton B-20

Stal zbrojeniowa:
Ø6 A-0, Ø10 A-I
Ø12, Ø16 A-II

Osłona: 50mm

BIURO PROJEKTOWE 'ARMAX'				tel/fax (01) 234-99-22	
27-220 Mirzec, Mirzec-Przedbórz 37					
Nazwa obiektu: Przebudowa i rozbudowa budynku wraz ze zmianą sposobu użytkowania na budynek 'Muzeum Rycarstwa' w Tarczowie					
Inwestor: Gmina Zakrzew Zakrzew 51, 26-652 Zakrzew				Adres obiektu: Tarczów, Gm. Zakrzew dz. nr ewid. 344/1	
Przedmiot: Konstrukcja - fundament				Skala: 1:50	Wzrost: 1 Str.: 1
Projektant:	Nazwisko:	Nr uprawnień:	Data:	Podpis:	
PROJEKTOWAŁ:	Zbigniew Doktor	227/KL/72 Spec. konstrukcyjna	06.09		
PROJEKTOWAŁ:	Marcin Rola	MAP/0000000008 Spec. konstrukcyjna	06.09		
SPRAWDZIŁ:	Jadwiga Janeczko	KL-1/99 Spec. konstrukcyjna	06.09		
OPRACOWAŁ:	Dariusz Celuch				