
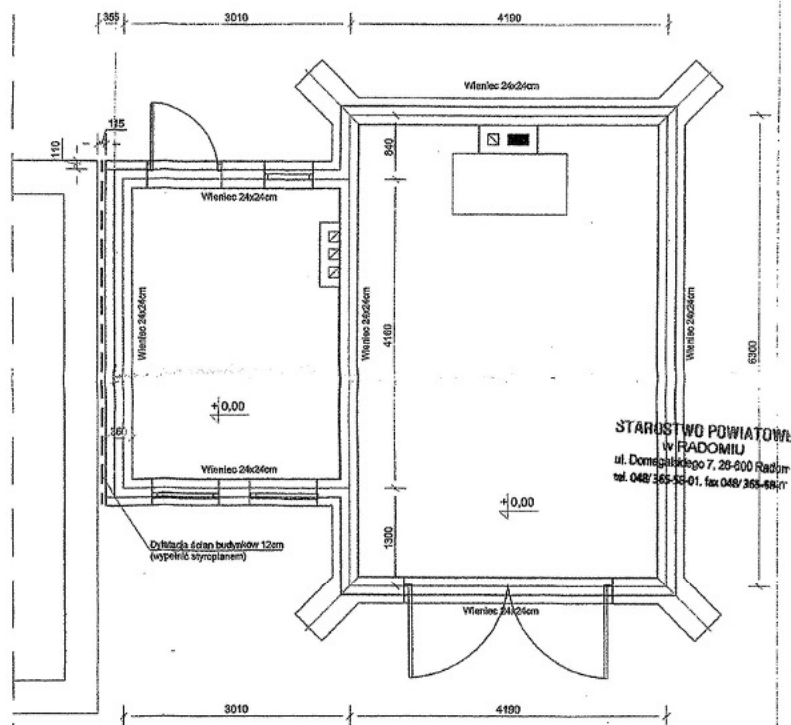


Konstrukcja - strop nad parterem

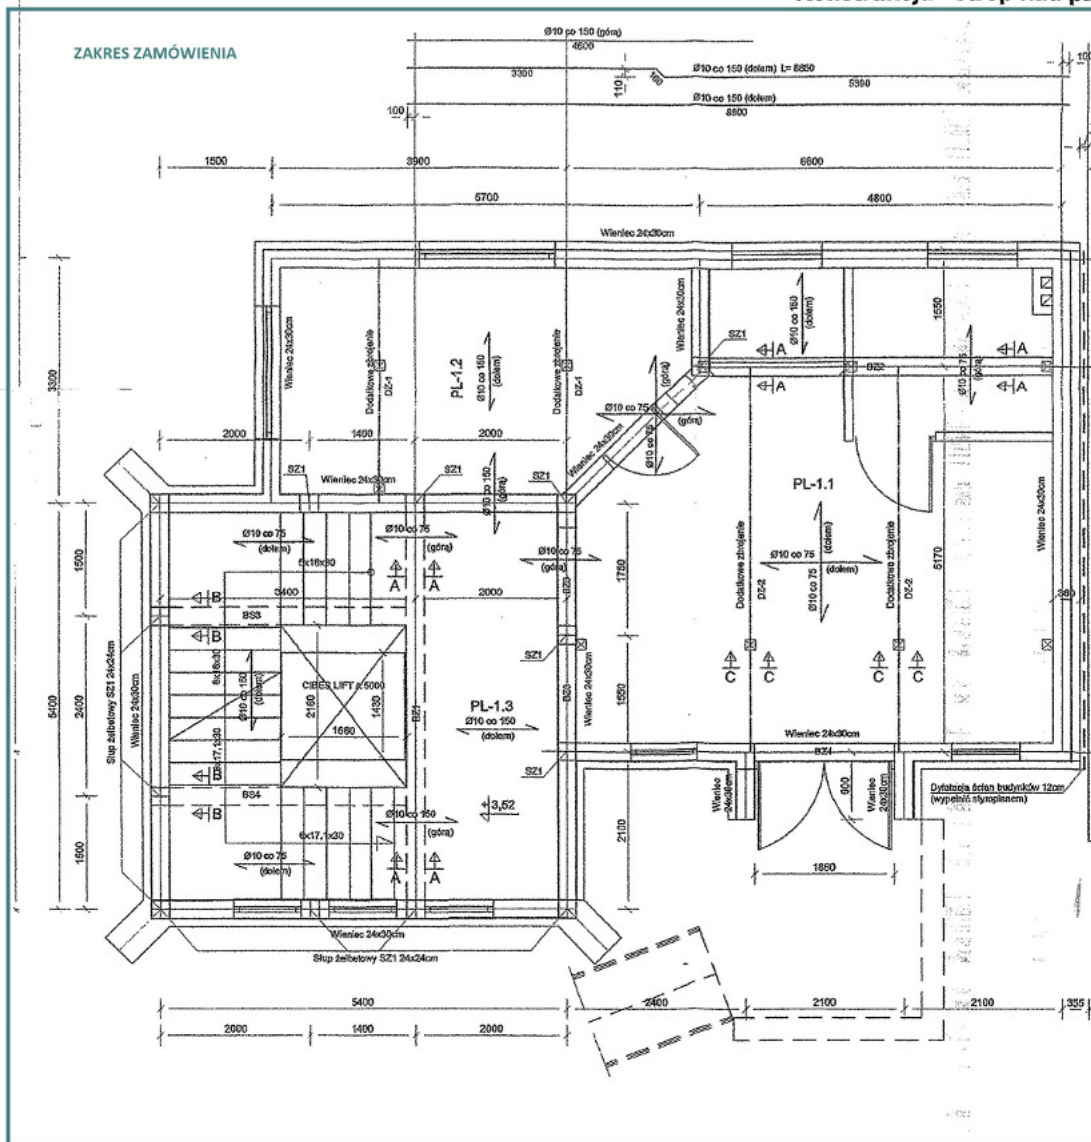

Dla wszystkich ścian konstrukcyjnych murowych stosować min:
- elementy ceramiczne lub beton komórkowy klasy 5 na zaprawie zwykłej M5 (lub do cienkich spoin)

Wierciec zbrojony 4xØ12, strzemięna Ø6 co 15cm.
Wierciec wieniony ścianą w poziomie oparcia muru.
Stanowi on również nadproże otworów okiennie-drzwiowych.

Nadproże prefabrykowane Typu L-19 projektuje się jako samonośne,
stanowi ono jedynie element wypełniający otwory okiennie-drzwiowe,
długość i głębokość oparcia dostosowana do karty katalogowej i zaleceń producenta.

Beton B20
Stal zbrojeniowa:
Ø6 A-0, Ø10 A-I
Ø12, Ø16 A-II
Otulina:
- słup, belka 20mm
- płyta 15mm

Wszystkie ściany konstrukcyjne murowe stosować min:
- elementy ceramiczne lub beton komórkowy klasy 5
na zaprawie zwykłej M5 (lub do cienkich spoin)

Wszystkie ściany konstrukcyjne murowe stosować min:
- elementy ceramiczne lub beton komórkowy klasy 5
na zaprawie zwykłej M5 (lub do cienkich spoin)

DZ-1 - Zbrojenie dodatkowe (pod słup) w płycie (dołem) 5Ø12 (Ø12 co 40mm)
DZ-2 - Zebro pod słup wg przekroju (ukryte w płycie oraz warstwach posadzkowych)
SZ-1 - Słup żelbetonowy zbrojony 4xØ12 kotwiony w wierci (strzemięna pojedyncze Ø6 co 150)
BZ-3, BZ-4 - nadproże ("ukryte" w wierci) wymiary i zbrojenie jak dla wierca.

Zbrojenie elementów na całej długości przęsa wg rysunków przekroju.
Zbr. górą nad otworami należy kotwić po za krawędź otworu na odcinku min. 1,0m.
Rozmieszczenie strzemięni wg załączonych detali.
Pręty zbrojenia głównego łączyć na zakład Lmin.0,3m, przy czym:
- pręty górą łączyć w przęśle
- pręty dołem łączyć na podporze.

Wymagania dla zbrojenia płyty:
- min. co drugi pręt dołem należy doprowadzić bez odgięć na podporze
- przyjęto zbrojenie rozdzielcze 4%Ø6 co 30cm

BIURO PROJEKTOWE "ARMAX"				
27-220 Hrzysz, Hrzysz-Podberki 37		tel./fax (41) 274-99-22		
Nazwa obiektu: Przebudowa i rozbudowa budynku wraz ze zmianą sposobu użytkowania na budynek "Muzeum Rycerstwa" w Taczowie				
Inwestor: Gmina Zakrzew Zakrzew 51, 26-652 Zakrzew		Adres obiektu: Taczów, Gm. Zakrzew dz. nr ewid. 344/1		
Przebieg:		Konstrukcja - strop nad parterem		Skala: 1:50
Projektant:		Revisjon:	Wzrost:	Data:
główny PROJEKTANT:		Zbigniew Doktor	227/01/72 Upr. konstruktoryjne	06.09
PROJEKTANT:		Marcin Rola	MAPIKOSPOKOS Upr. konstruktoryjne	06.09
SPRAWDZIŁ:		Jadwiga Junczek	KL-A/99 Upr. konstruktoryjne	06.09
OPRACOWAŁ:		Dariusz Celuch		