


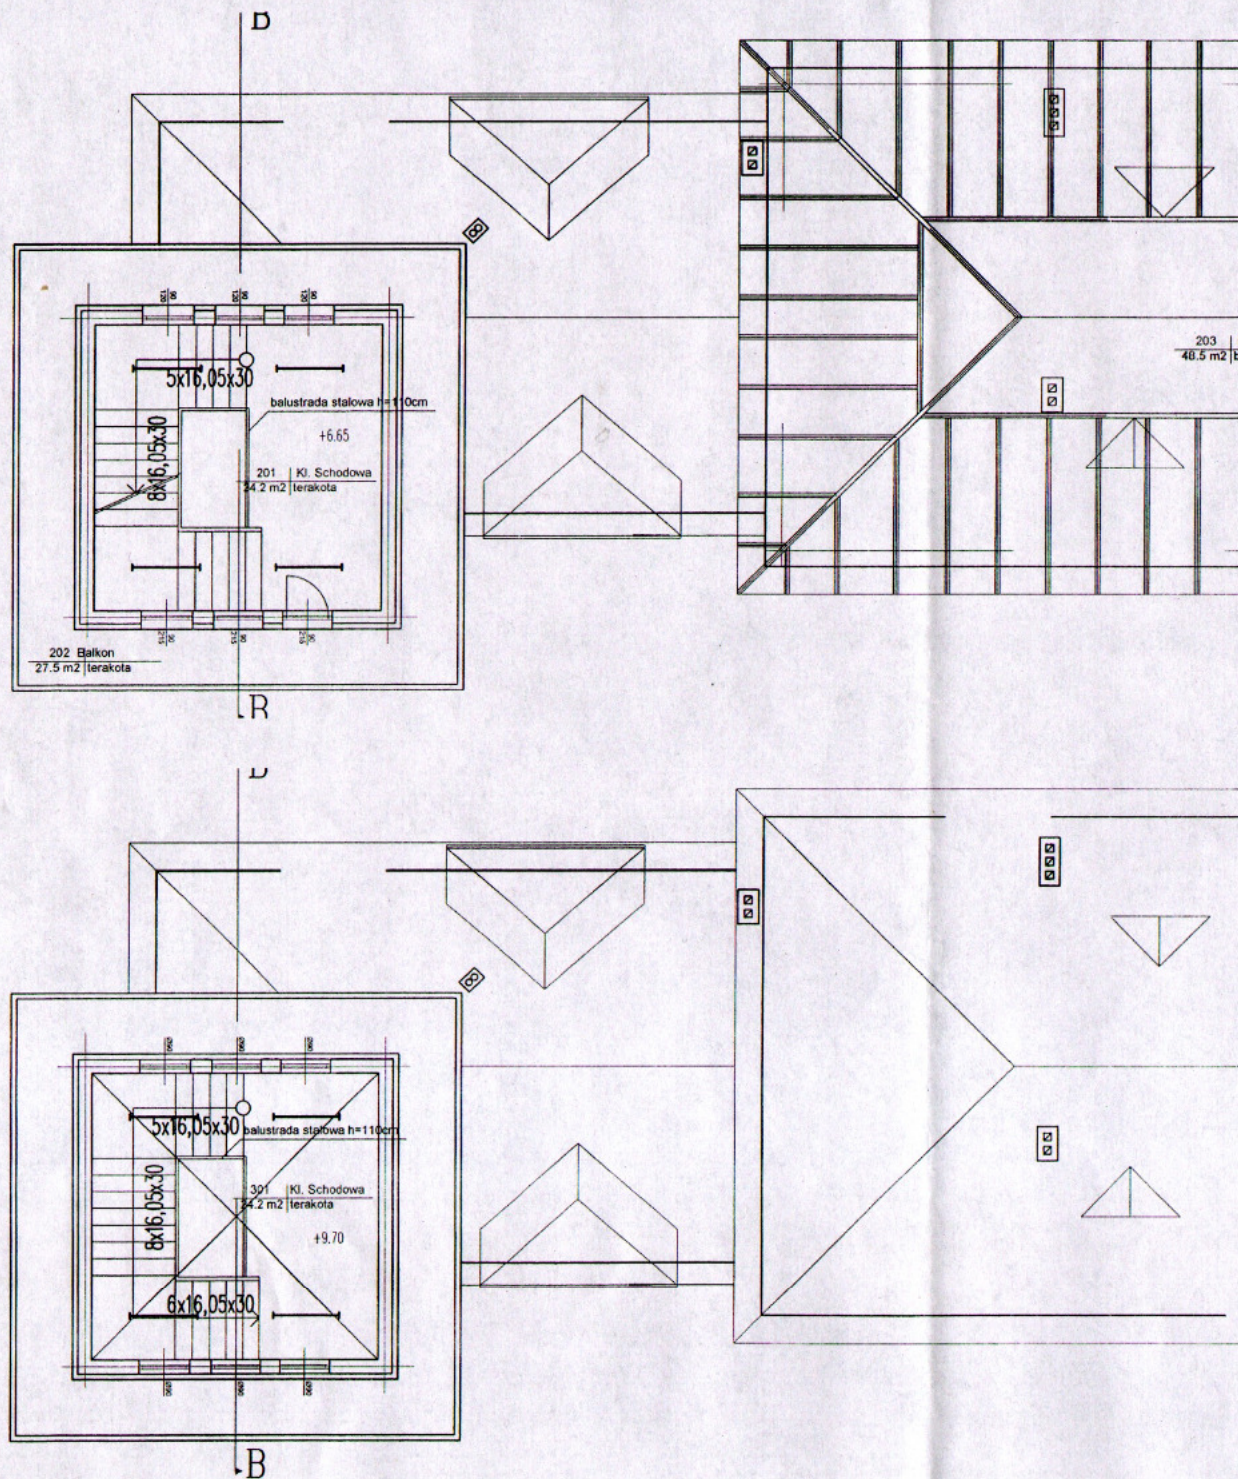

BIURO PROJEKTOWE 'ARMAX'
Mirzec-Podborki 37 tel./fax (41) 274-99-22

E&Z PPIUI
Zbigniew Kara

Radom ul. Lipska 4/40

tel/fax 483661901
kom 604178909

Nazwa obiektu: Przebudowa i rozbudowa budynku wraz ze zmianą sposobu użytkowania
na budynek "Muzeum Rycerstwa" w Taczowie

Inwestor:
Gmina Zakrzew
Zakrzew 51, 26-652 Zakrzew

Adres obiektu:
Taczów, gm. Zakrzew
dz. nr ewid. 344/1

Przedmiot: Plan instalacji elektrycznych
rzut 2 i 3 piętra

Skala:

1:100

Nazwisko:	Nr uprawnień:	Data:	Podpis:
PROJEKTOWAŁ:	mgr inż. Zbigniew Kara	RA/66/85	06.2009