


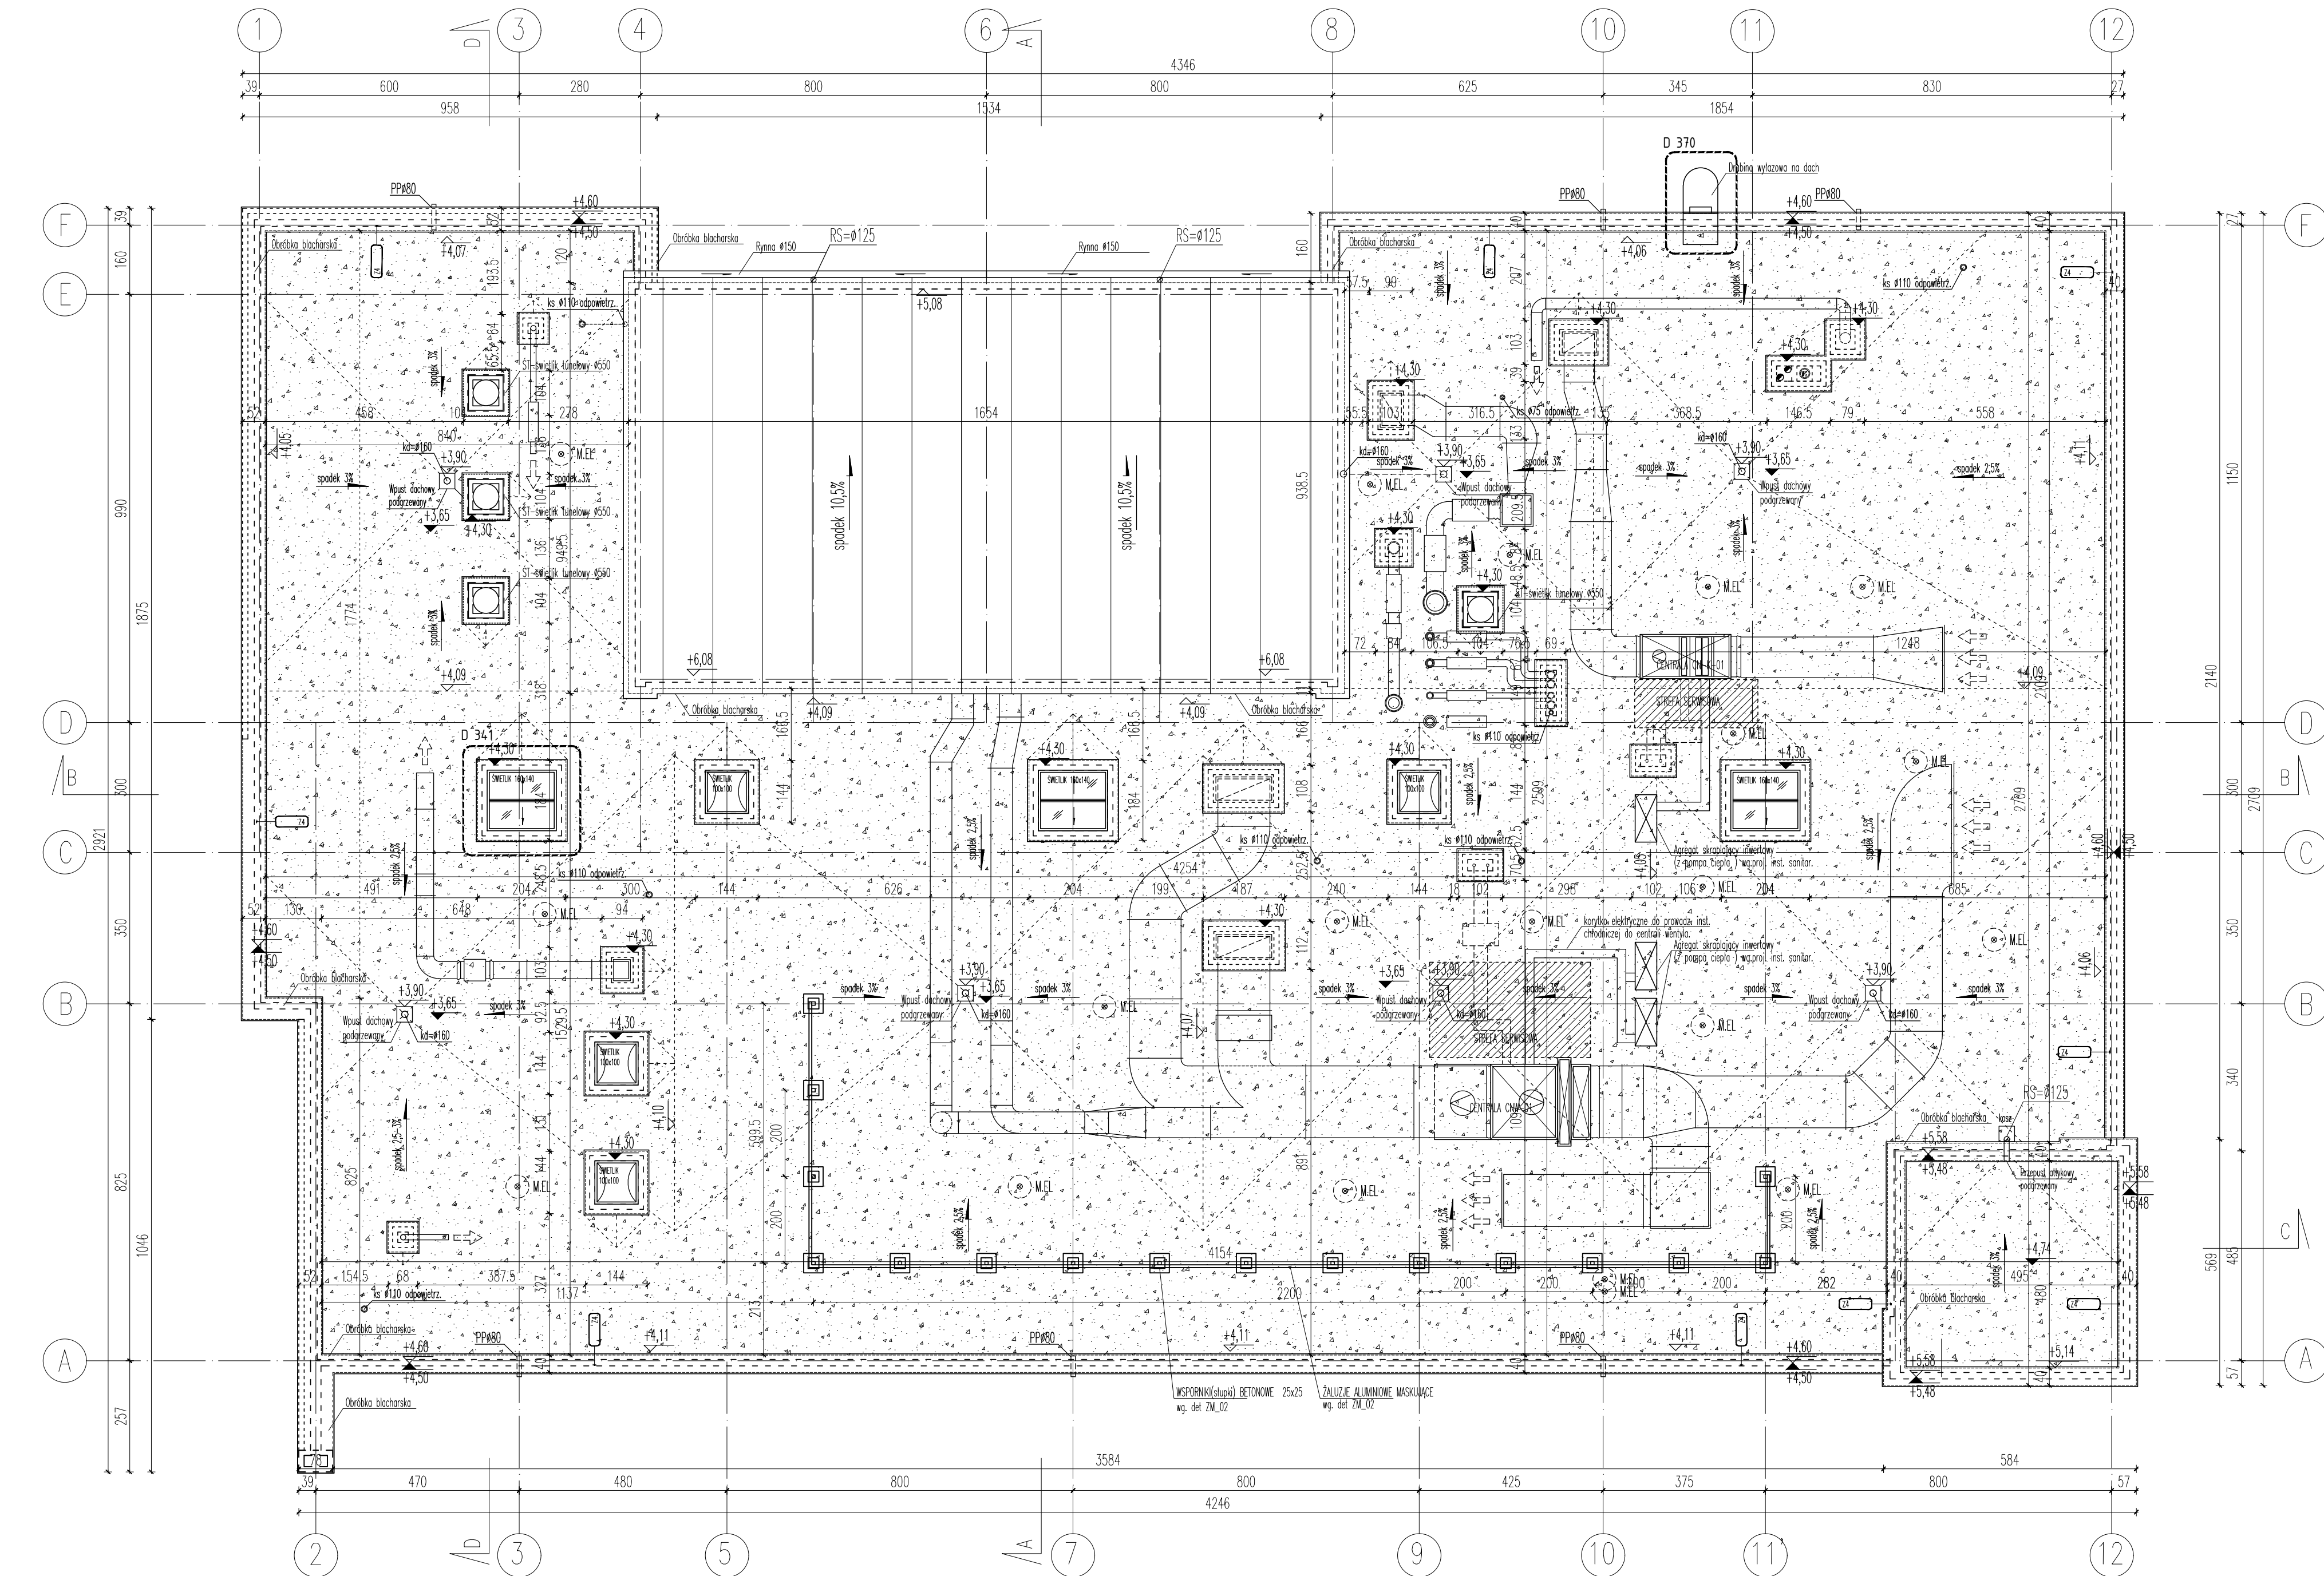

OZNACZENIA NA RYSUNKU

+0,45	rzędna stanu wykonanego
X	rzędna stanu surowego
H	wysokość pomieszczenia do sufitu
hp.	wierzch parapetu
sp.n.	spód nadproża / belki
ot.st.	otwór w stropie
ot.sc.	otwór w ścianie
rz.sp.	rzędna spodu otworu w ścianie
rz.ós.	rzędna osi otworu w ścianie

OW	typ drzwi – wg. zestawienia
200	szerokość i wysokość drzwi w świetle ościeżnicy
PVC	typ okna – wg. zestawienia
80/80	szerokość i wysokość otworu w murze
AT-2	oznaczenia wg. specyfikacji materiałowej

OZNACZENIA DACH:

	wykonczenie bitumiczne
	wpuszczak dachowy wewnętrzny podgrzewany
	światłotłok dachowy tunelowy ø550
RS-#125	RS-#125 rura spustowa
	wyrzutnia wentylacji mechanicznej
	czterpnia wentylacji mechanicznej
PP#80	przepust atkowy – przelewowy
	kosz zlewny na ścianie atkowej
	przełamanie izolacji przeciwwodnej

UWAGI:

- Niniejszy rysunek jest wydany pod warunkiem iż nie będzie kopiowany, ani udostępniany bez zgody autora
- Niniejszy projekt wykonawczy może służyć dla celów realizacji inwestycji po zatwierdzeniu projektu budowlanego i uzyskaniu pozwolenia na budowę, jedynie łącznie z odpowiednimi projektami budowlanymi i wykonawczymi w poszczególnych branżach.
- Rysunki należy rozpatrywać łącznie z pozostałą dokumentacją projektu budowlanego i wykonawczego.
- Nie należy odmierzać wymiarów z rysunku, ani też uważać go jako szablonu.
- Wszelkie niejasności bezwzględnie konsultować z projektantem.

Nazwa:	PROJEKT ZESPOŁU OŚWIATOWEGO m-cie BIELICHA GMINA ZAKRZEW		
Adres:	Bielicha gmina Zakrzew, działki nr ewidencyjne: 369/3 i 368/2		
Branża:	ARCHITEKTURA		
Faza:	PROJEKT BUDOWLANY		
Projektanci:	arch. Łukasz Stępiński	upr.bud.spec.arch. MA/087/12	
Sprawdzający:	arch. Krzysztof Łaniewski-Wolff	upr.bud.spec.arch. MA/067/12	
Opracował:	arch. Konrad Żagłowski	upr.bud.spec.arch. MA/041/11	
Temat:	RZUT DACHU – Schemat montażu zaluzji maskujących		
Index:	1304_PW	Skala: 1:100	Data: 20.03.2018 nr rys. A_PR_ZM_01