




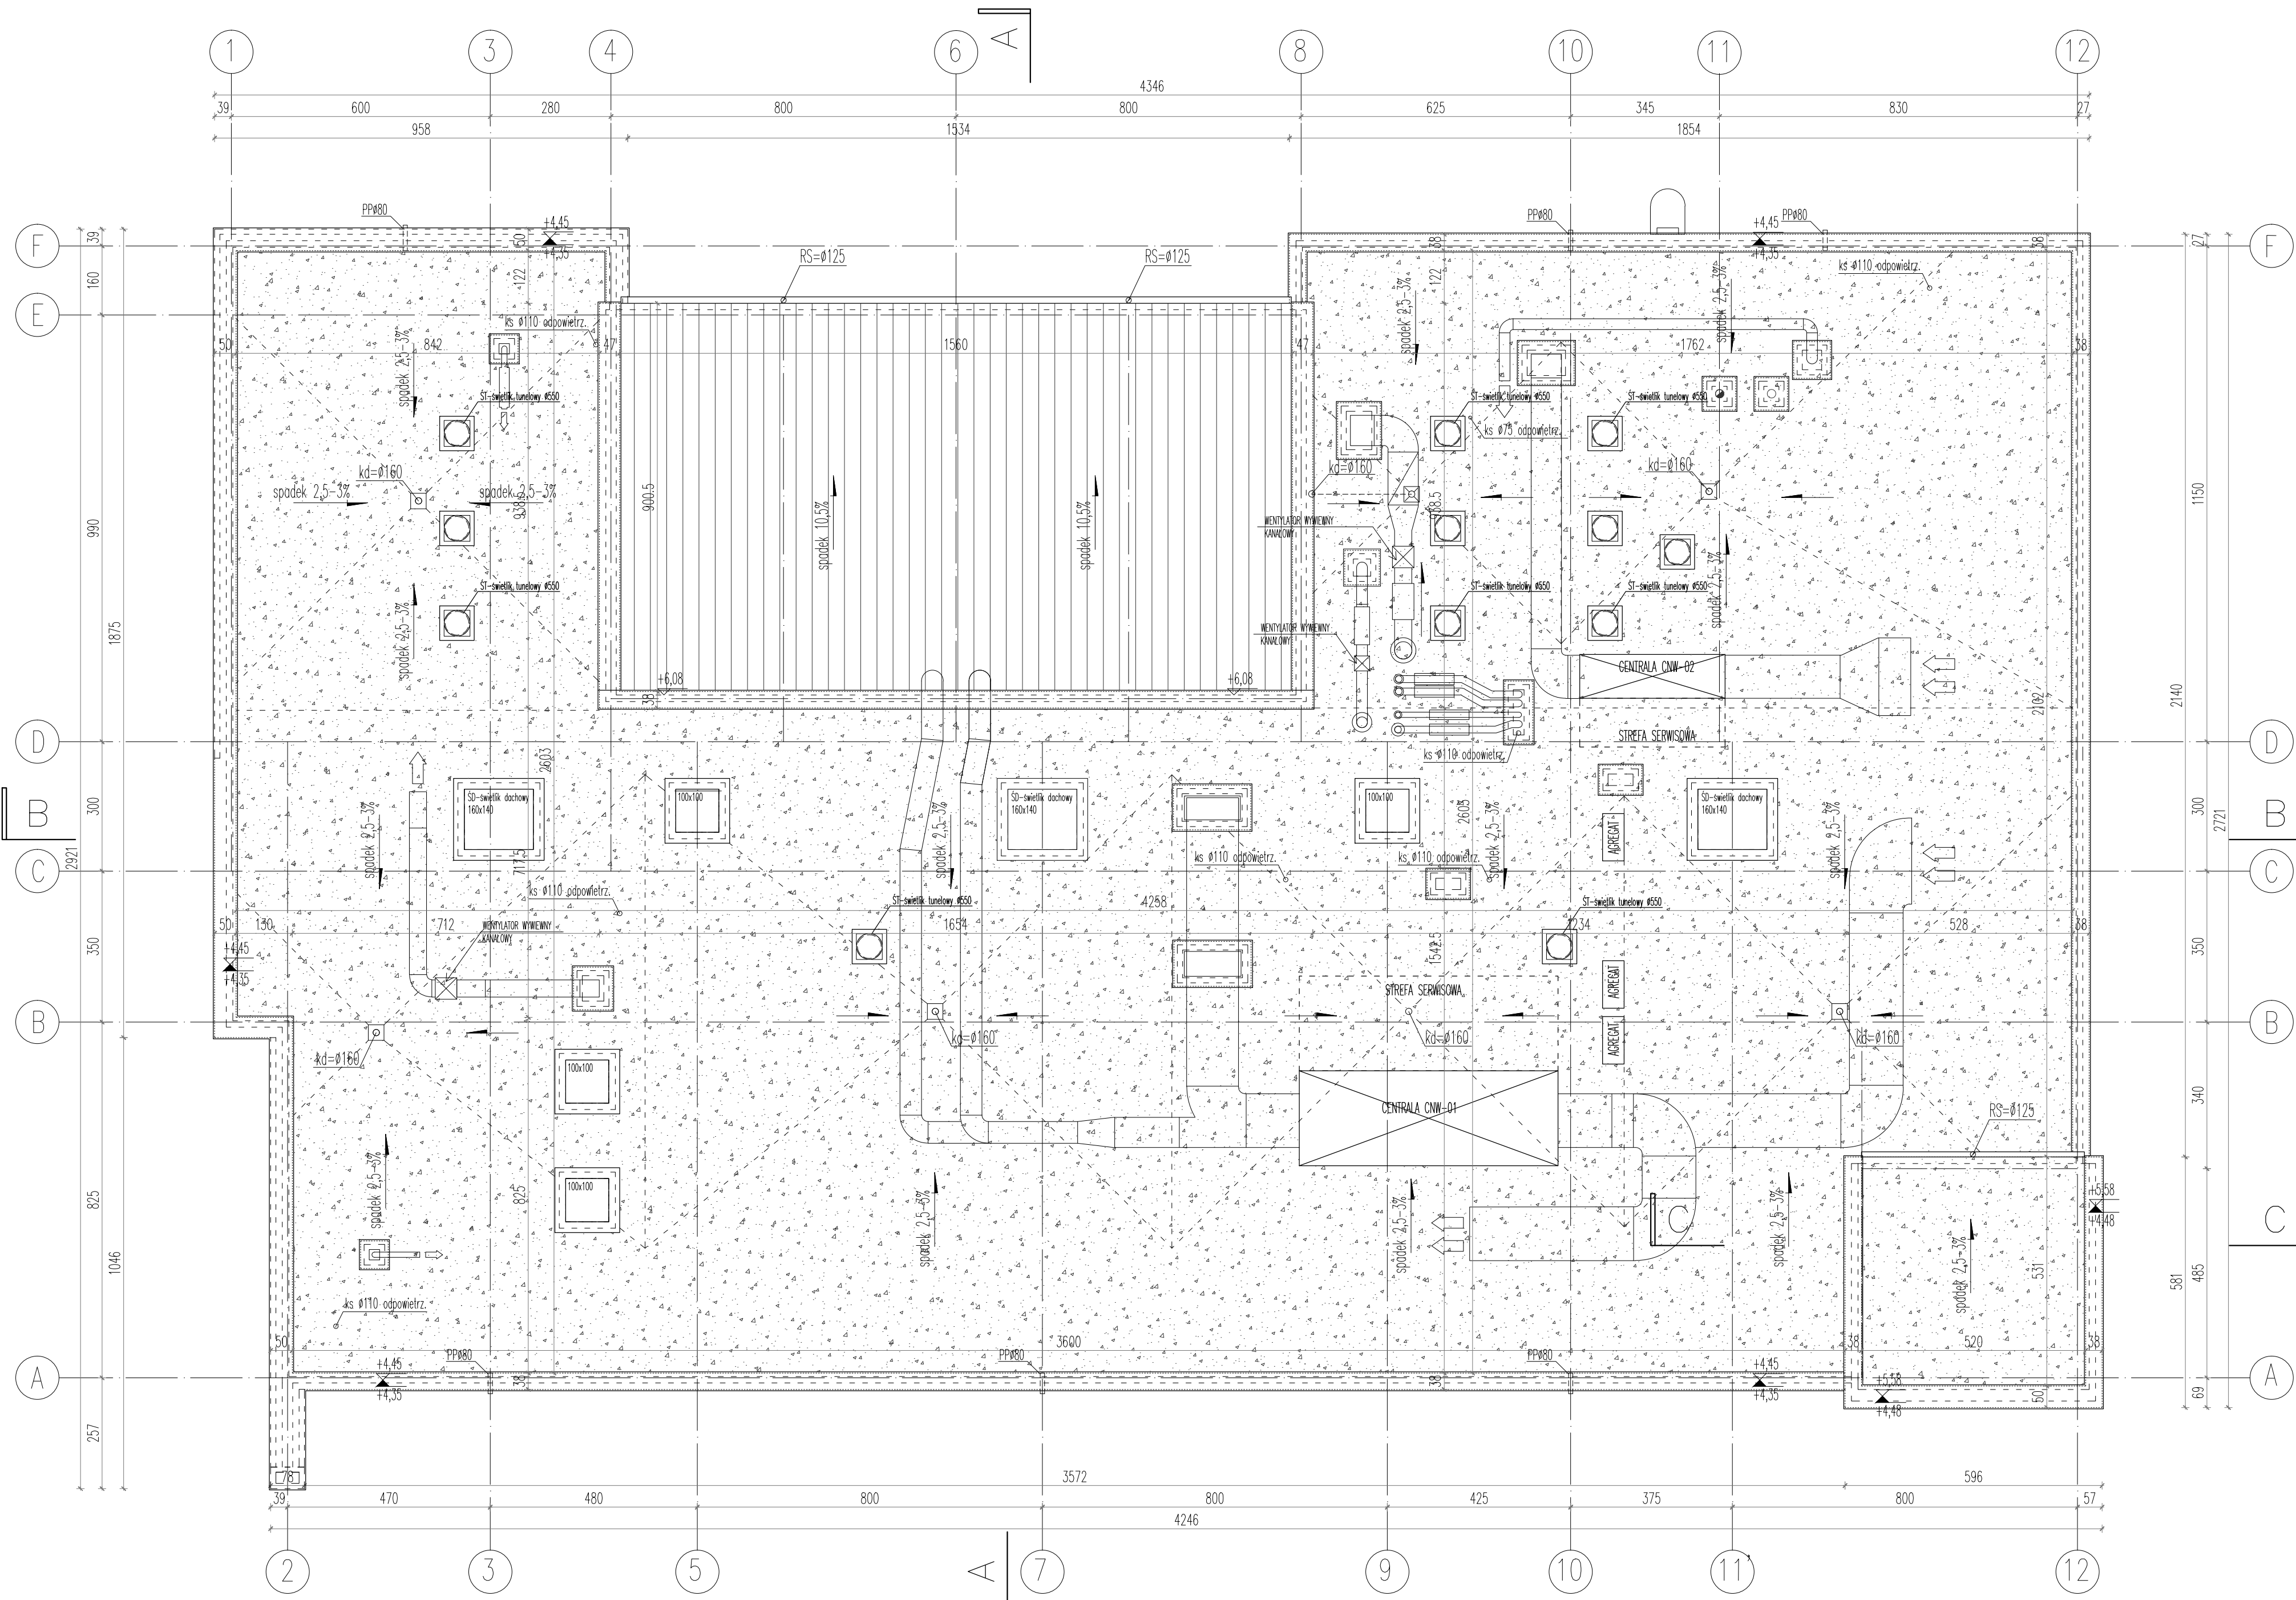


PRZEDSZKOLE - RZUT DACHU SKALA 1:100

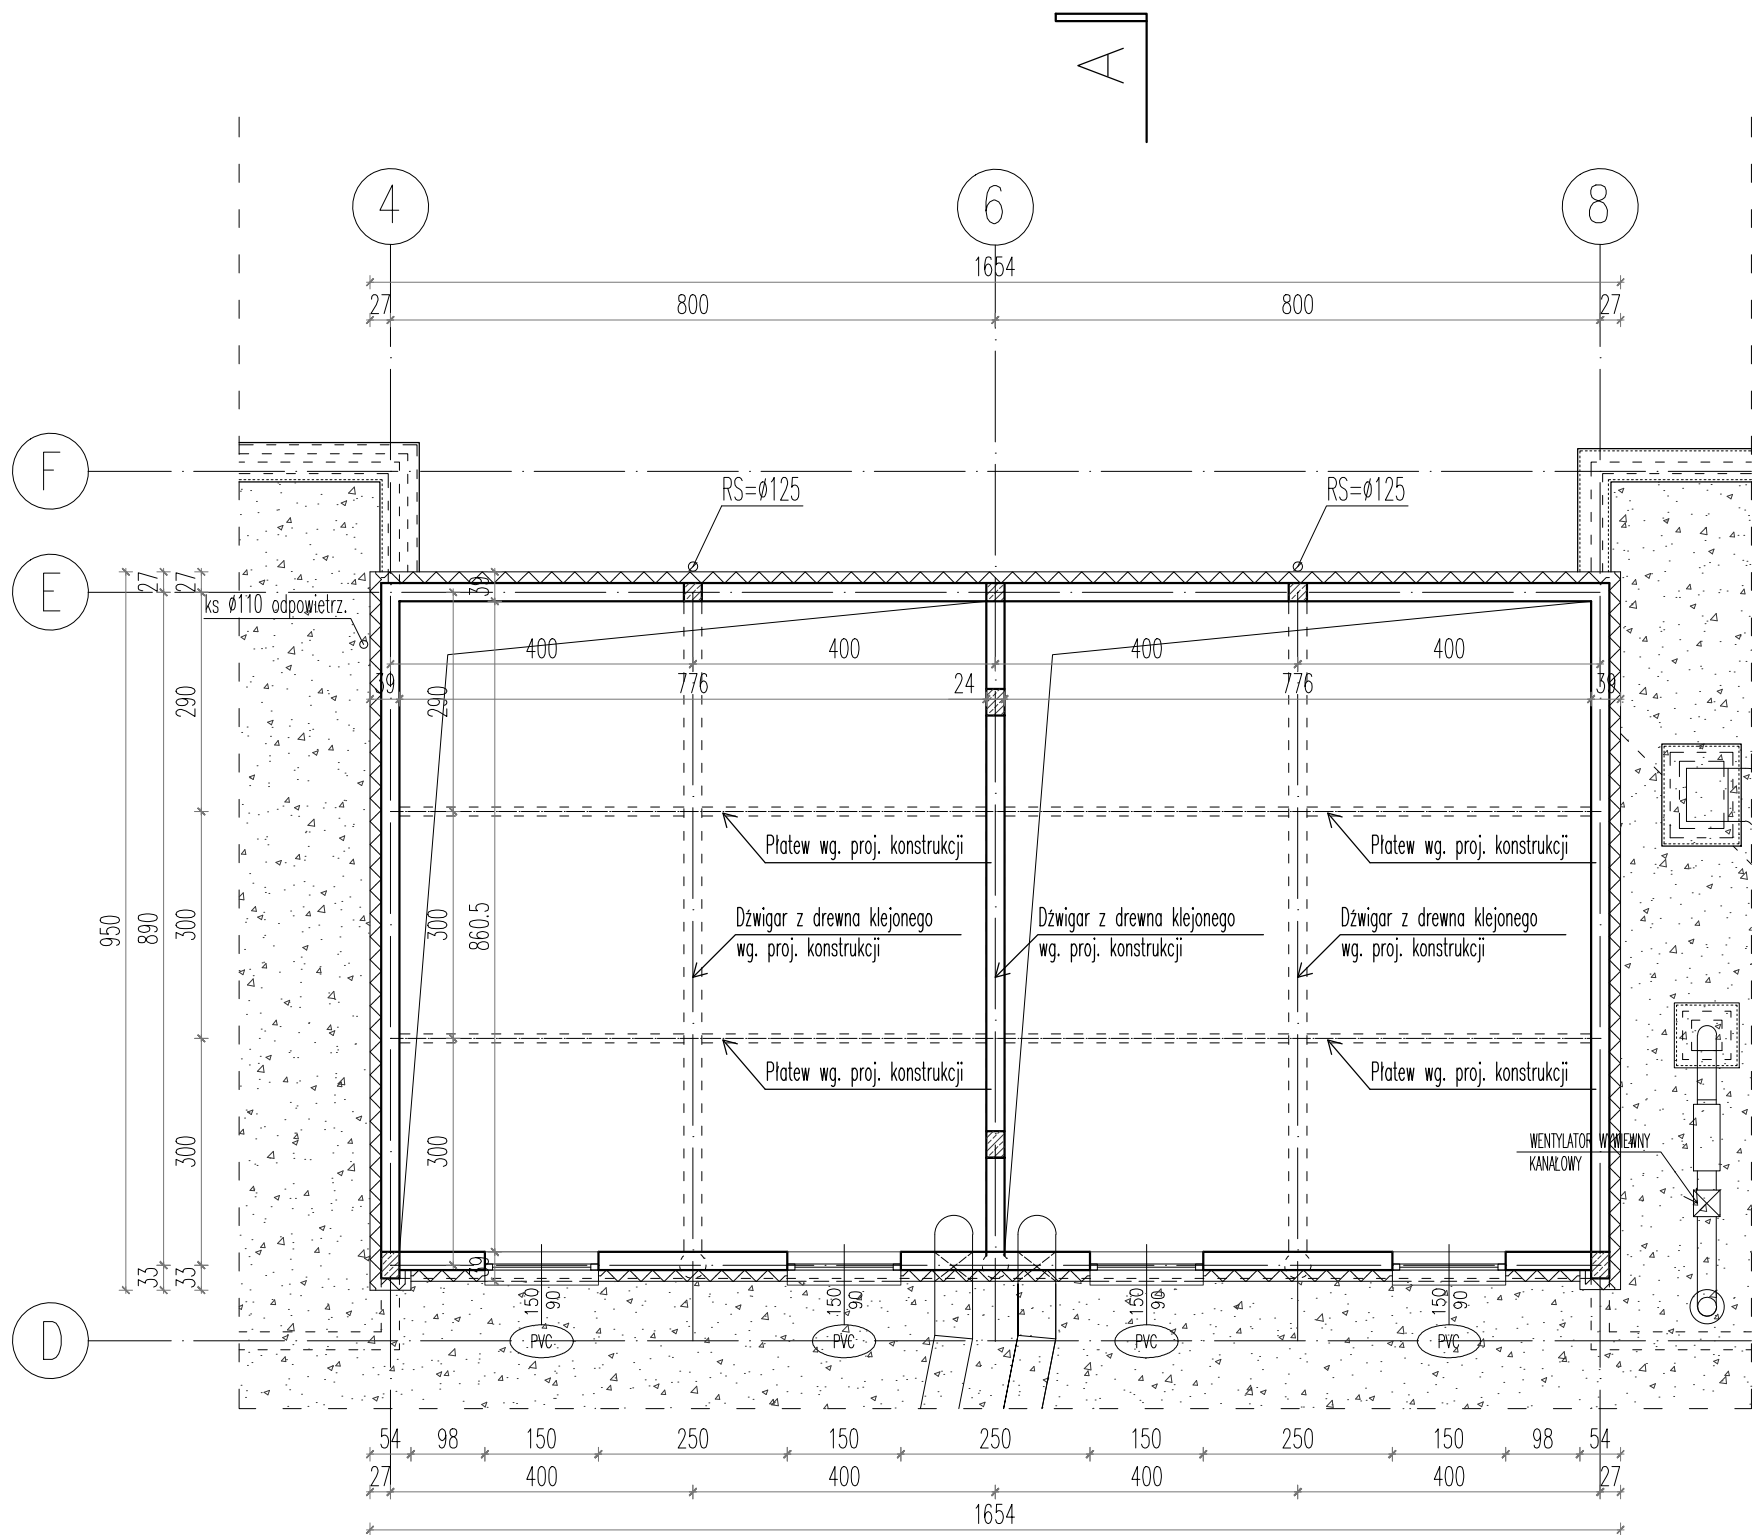

PRZEDSZKOLE - RZUT WIEŻBY SKALA 1:100

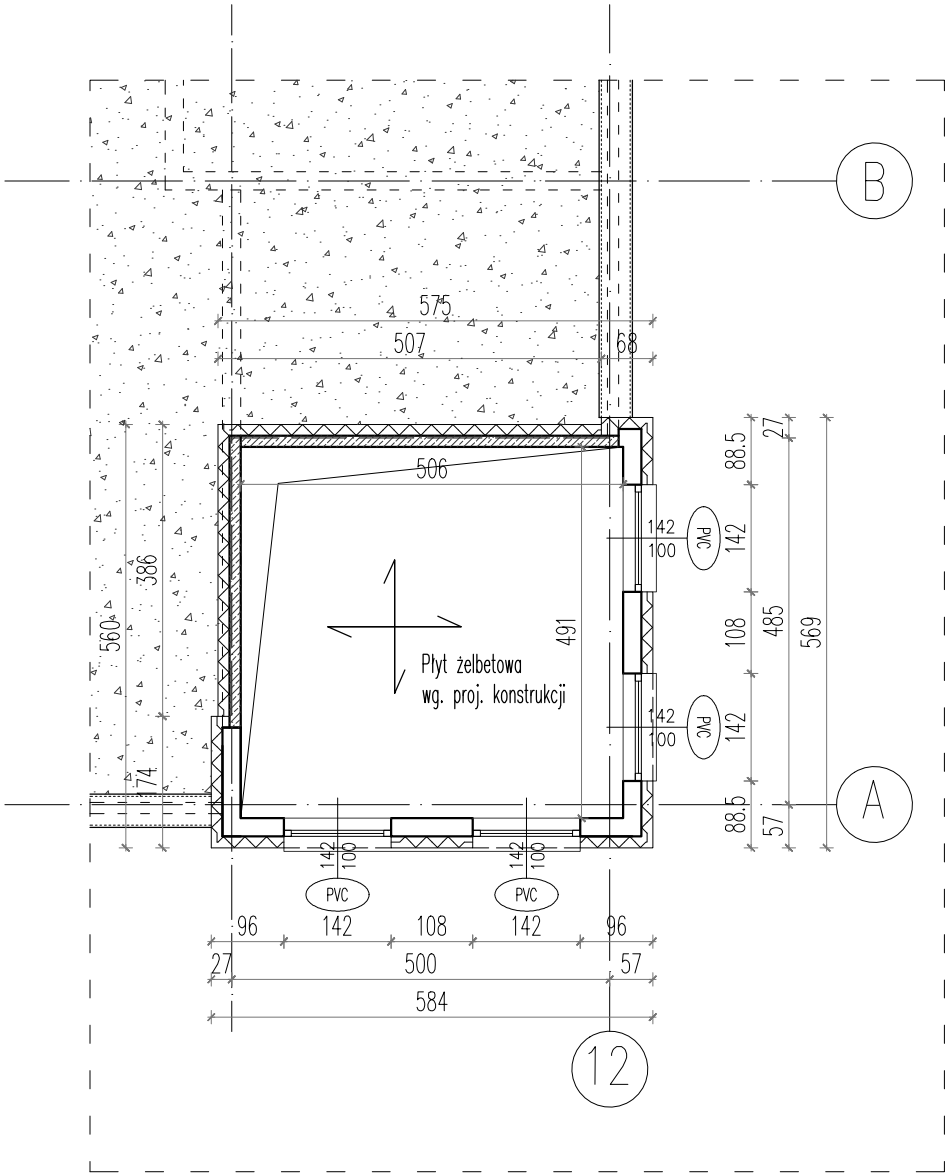

PRZEDSZKOLE - RZUT WIEŻBY SKALA 1:100

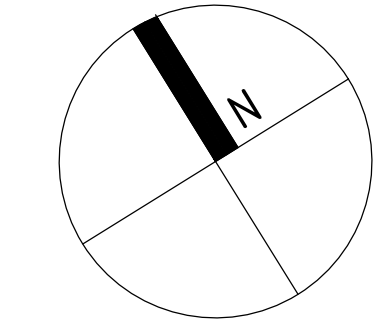

- +0,45
+0,45
różnia stanu wykonanego
różnia stanu surowego
- typ drzwi - DW wewnętrzne, DZ zewnętrzne
szerokość i wysokość drzwi w świetle ościeżnicy
- typ okna - PVC, Aluminiowe
szerokość i wysokość otworu w murze
- OZNACZENIA SCIAN NA RYSUNKU:
- żelbet
ściany murowane z cegły silikatowej
ściany murowane z cegły klinkierowej
izolacja termiczna - styropian
- OZNACZENIA INSTALACYJNE
- EL
rozdział elektryczny wg. proj. inst. elektrycznej
kd#160
pion kanalizacji deszczowej
ks#110
pion kanalizacji sanitarnej
wpust posadzki kanalizacyjnej
kran ze złączką do węzła
->121
kanaly nawiewny typu "Z" wentylacji grawitacyjnej
->122
kanaly #250 wentylacji grawitacyjnej
- SYMBOLE POŻAROWE:
- EL30
odporność i izolacyjność ogniowa
STP-1
nazwa strefy pożarowej
granicz strefy pożarowej
hydrant p-pożarowy
drzwi dymoszczelne
- OZNACZENIA DACHU:
- Wykonanie bitumiczne
Wpust dachowy wewnętrzny
Światła dachowe tunelowe #500
Światła dachowe tunelowe #500
RS #125 rura spustowa
Wyrzutnia wentylacji mechanicznej
Czerpnia wentylacji mechanicznej
Przepust atylkowy - przelewowy

LWS

Łoniewski-Woźniak, Stępnik

ARCHITEKCI

Nazwa:

PROJEKT ZESPOŁU OŚWIATOWEGO

Adres:

Bielich gmina Zakrzew, działki nr ewidencyjne: 369/3 i 368/2

Branda:

ARCHITEKTURA

Faza:

PROJEKT BUDOWLANY

Projektanci:

arch. Łukasz Stępnik upr.bud.spec.arch. MA/087/12
arch. Krzysztof Łoniewski-Woźniak upr.bud.spec.arch. MA/067/12

Sprawdzający:

arch. Łukasz Stępnik upr.bud.spec.arch. MA/041/11

Opracował:

arch. Łukasz Stępnik, arch. Krzysztof Łoniewski-Woźniak, arch. Konrad Zagłowski

Temat:

RZUT DACHU

Index:

1304_PB

Skala:

1:100

Data:

30.10.2014

nr rys.

A_PR_02