


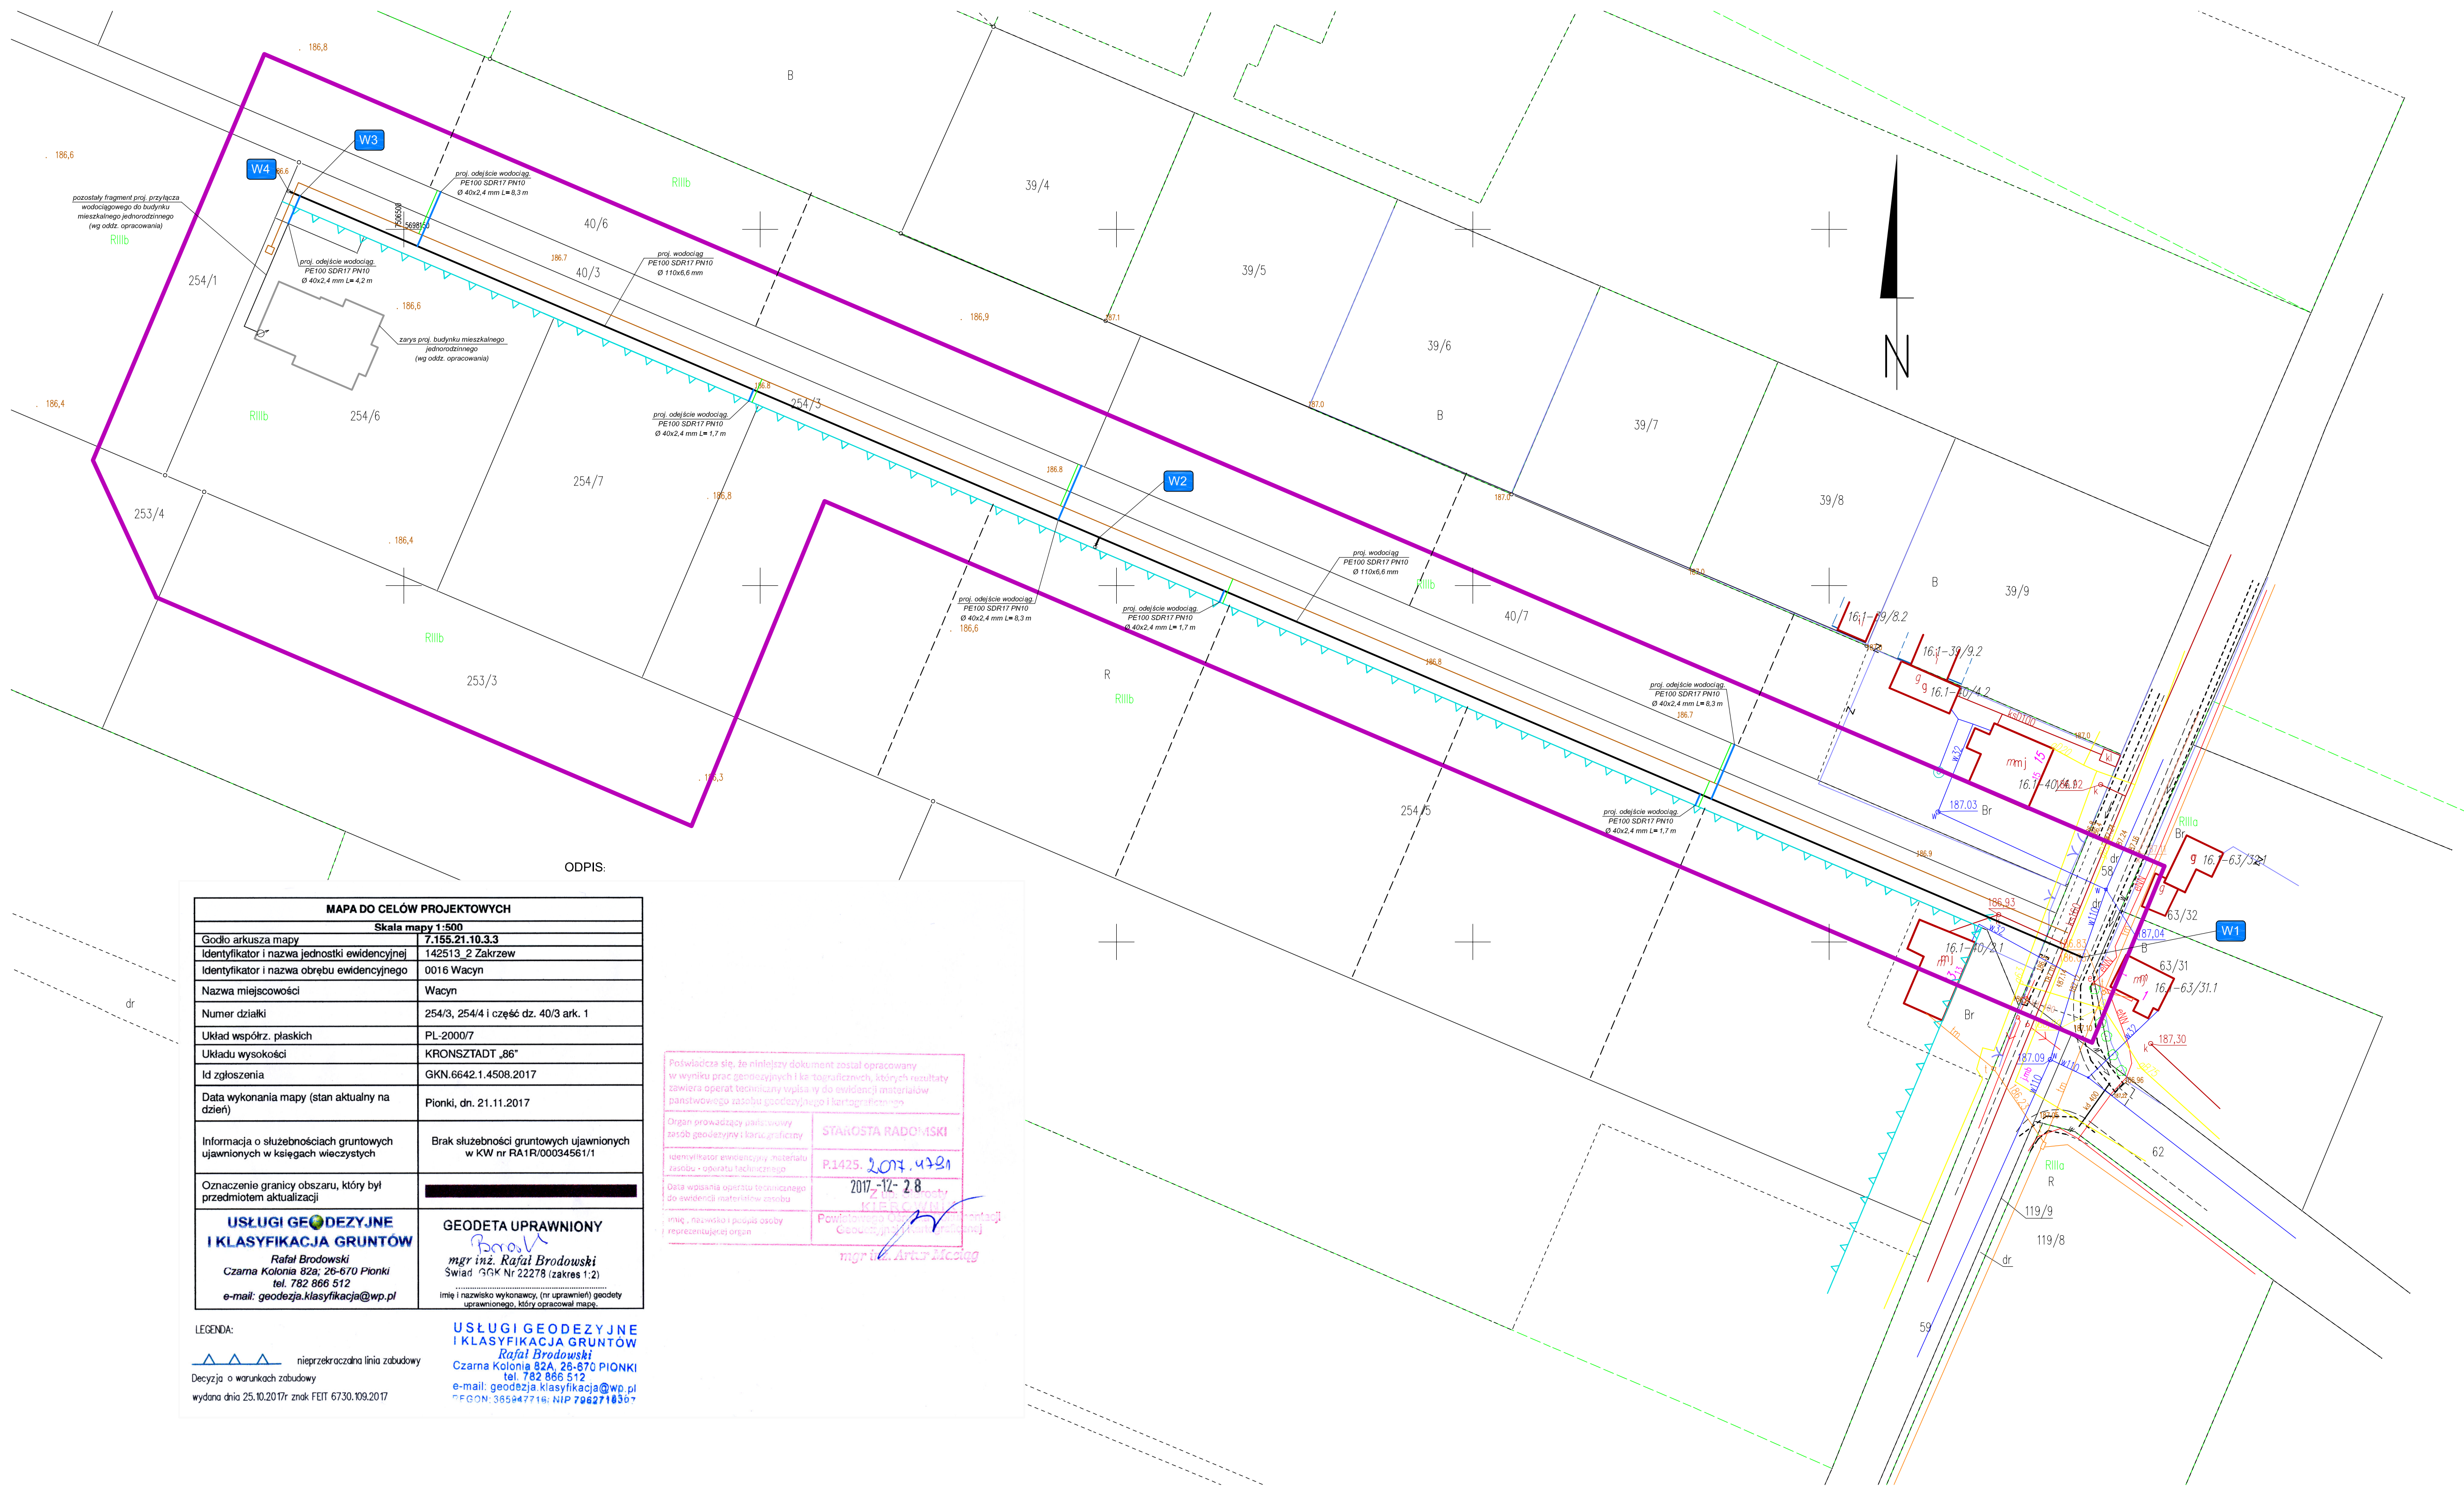

ODPIS:
pieczęć
STAROSTA RADOMSKI
ul. T. Mazowieckiego 7, 26-600 Radom
tel. 48/365-58-01 wew. 416

Dokumentacja projektowa była przedmiotem
narady koordynacyjnej przeprowadzonej

dnia 22 CZE. 2018 (pieczęć)
w Starostwie Powiatowym w Radomiu ul. Graniczna 24
znak sprawy: GKN.6630.....180.2018 (wpisano odręcznie)...

Pieczęć:
Z up. STAROSTY
(podpis nieczytelny)
Ewa Wąsik
GEODETA

POTWIERDZAM ZGODNOŚĆ Z ORYGINAŁEM

mgr inż. Jarosław GLAŻEWSKI
uprawnienia budowlane do projektowania
bez ograniczeń w specjalności instalacyjnej
w zakresie sieci, instalacji i urządzeń:
wodociagowych i kanalizacyjnych,
ciepłych, wentylacyjnych i gazowych
Nr ewid. Wa-342/01

MAPA DO CELÓW PROJEKTOWYCH	
Skala mapy 1:500	
Godło arkusza mapy	7.155.21.10.3.3
Identyfikator i nazwa jednostki ewidencyjnej	142513_2 Zakrzew
Identyfikator i nazwa obrębu ewidencyjnego	0016 Wacyn
Nazwa miejscowości	Wacyn
Numer działki	254/3, 254/4 i część dz. 40/3 ark. 1
Układ współrz. płaskich	PL-2000/7
Układu wysokości	KRONSZTADT „86”
Id zgłoszenia	GKN.6642.1.4508.2017
Data wykonania mapy (stan aktualny na dzień)	Pionki, dn. 21.11.2017
Informacja o służebnościach gruntowych ujawnionych w księgach wieczystych	Brak służebności gruntowych ujawnionych w KW nr RA1R/00034561/1
Oznaczenie granicy obszaru, który był przedmiotem aktualizacji	
USŁUGI GEODEZYJNE I KLASYFIKACJA GRUNTÓW Rafał Brodowski Czarna Kolonia 82a, 26-670 Pionki tel. 782 866 512 e-mail: geodezja.klasyfikacja@wp.pl	GEODETA UPRAWNIONY mgr inż. Rafał Brodowski Świad. GKG Nr 22278 (zakres 1:2) imię i nazwisko wykonawcy, (nr uprawnień) geodety uprawnionego, który opracował mapę

LEGENDA:
nieprzekraczalna linia zabudowy
Decyzja o warunkach zabudowy
wydana dnia 25.10.2017r. znak FEIT 6730.109.2017

USŁUGI GEODEZYJNE
I KLASYFIKACJA GRUNTÓW
Rafał Brodowski
Czarna Kolonia 82A, 26-670 PIONKI
tel. 782 866 512
e-mail: geodezja.klasyfikacja@wp.pl
REGON: 385947718; NIP 7862718507

Poświadczam, że niniejszy dokument został opracowany
w wyniku prac geodezyjnych i kartograficznych, których rezultaty
zawiera operat techniczny wpisany do ewidencji materiałów
państwowego zasobu geodezyjnego i kartograficznego

Organ prowadzący państwowy zespół geodezyjny i kartograficzny	STAROSTA RADOMSKI
Identyfikator ewidencyjny materiału zasobu i operatu technicznego	P.1425. 2017. 4781
Data wpisania operatu technicznego do ewidencji materiałowej zasobu	2017-12-28
Imię, nazwisko i podpis osoby reprezentującej organ	Powiatowego Zespołu Geodezyjnego i Kartograficznego mgr inż. Artur Mieląg

OZNACZENIA	
W1	- punkty charakterystyczne proj. wodociągu
	- proj. wodociąg
	- dodatkowe odejścia wodociągowe do granicy pasa drogowego
	- proj. rurociągi kanal. sanit. podciśnieniowej (wg oddz. opracowania)
	- proj. studzienka zaworowa (wg oddz. opracowania)
	- dodatkowe odejścia kanalizacji sanitarnej do granicy pasa drogowego (wg oddz. opracowania)

OBIEKT	WODOCIĄG WRAZ Z DODATKOWYMI ODEJŚCIAMI WODOCIĄGOWYMI DO GRANICY PASA DROGOWEGO	
ADRES	WACYN gm. ZAKRZEW dz. nr 58 i 254/3	PROJEKT WYKONAWCY
TREŚĆ OPRACOWANIA	P.W. SIECI WODOCIĄGOWEJ PROJEKT ZAGOSPODAROWANIA TERENU	DATA 03.2017
		SKALA 1:500
PROJEKTOWAŁ	mgr inż. Jarosław GLAŻEWSKI upr. bud. Wa-242/01 Mazowiecka Okręgowa Izba Inżynierów Budownictwa MAZ/IS/4180/01	NR RYS. 1