


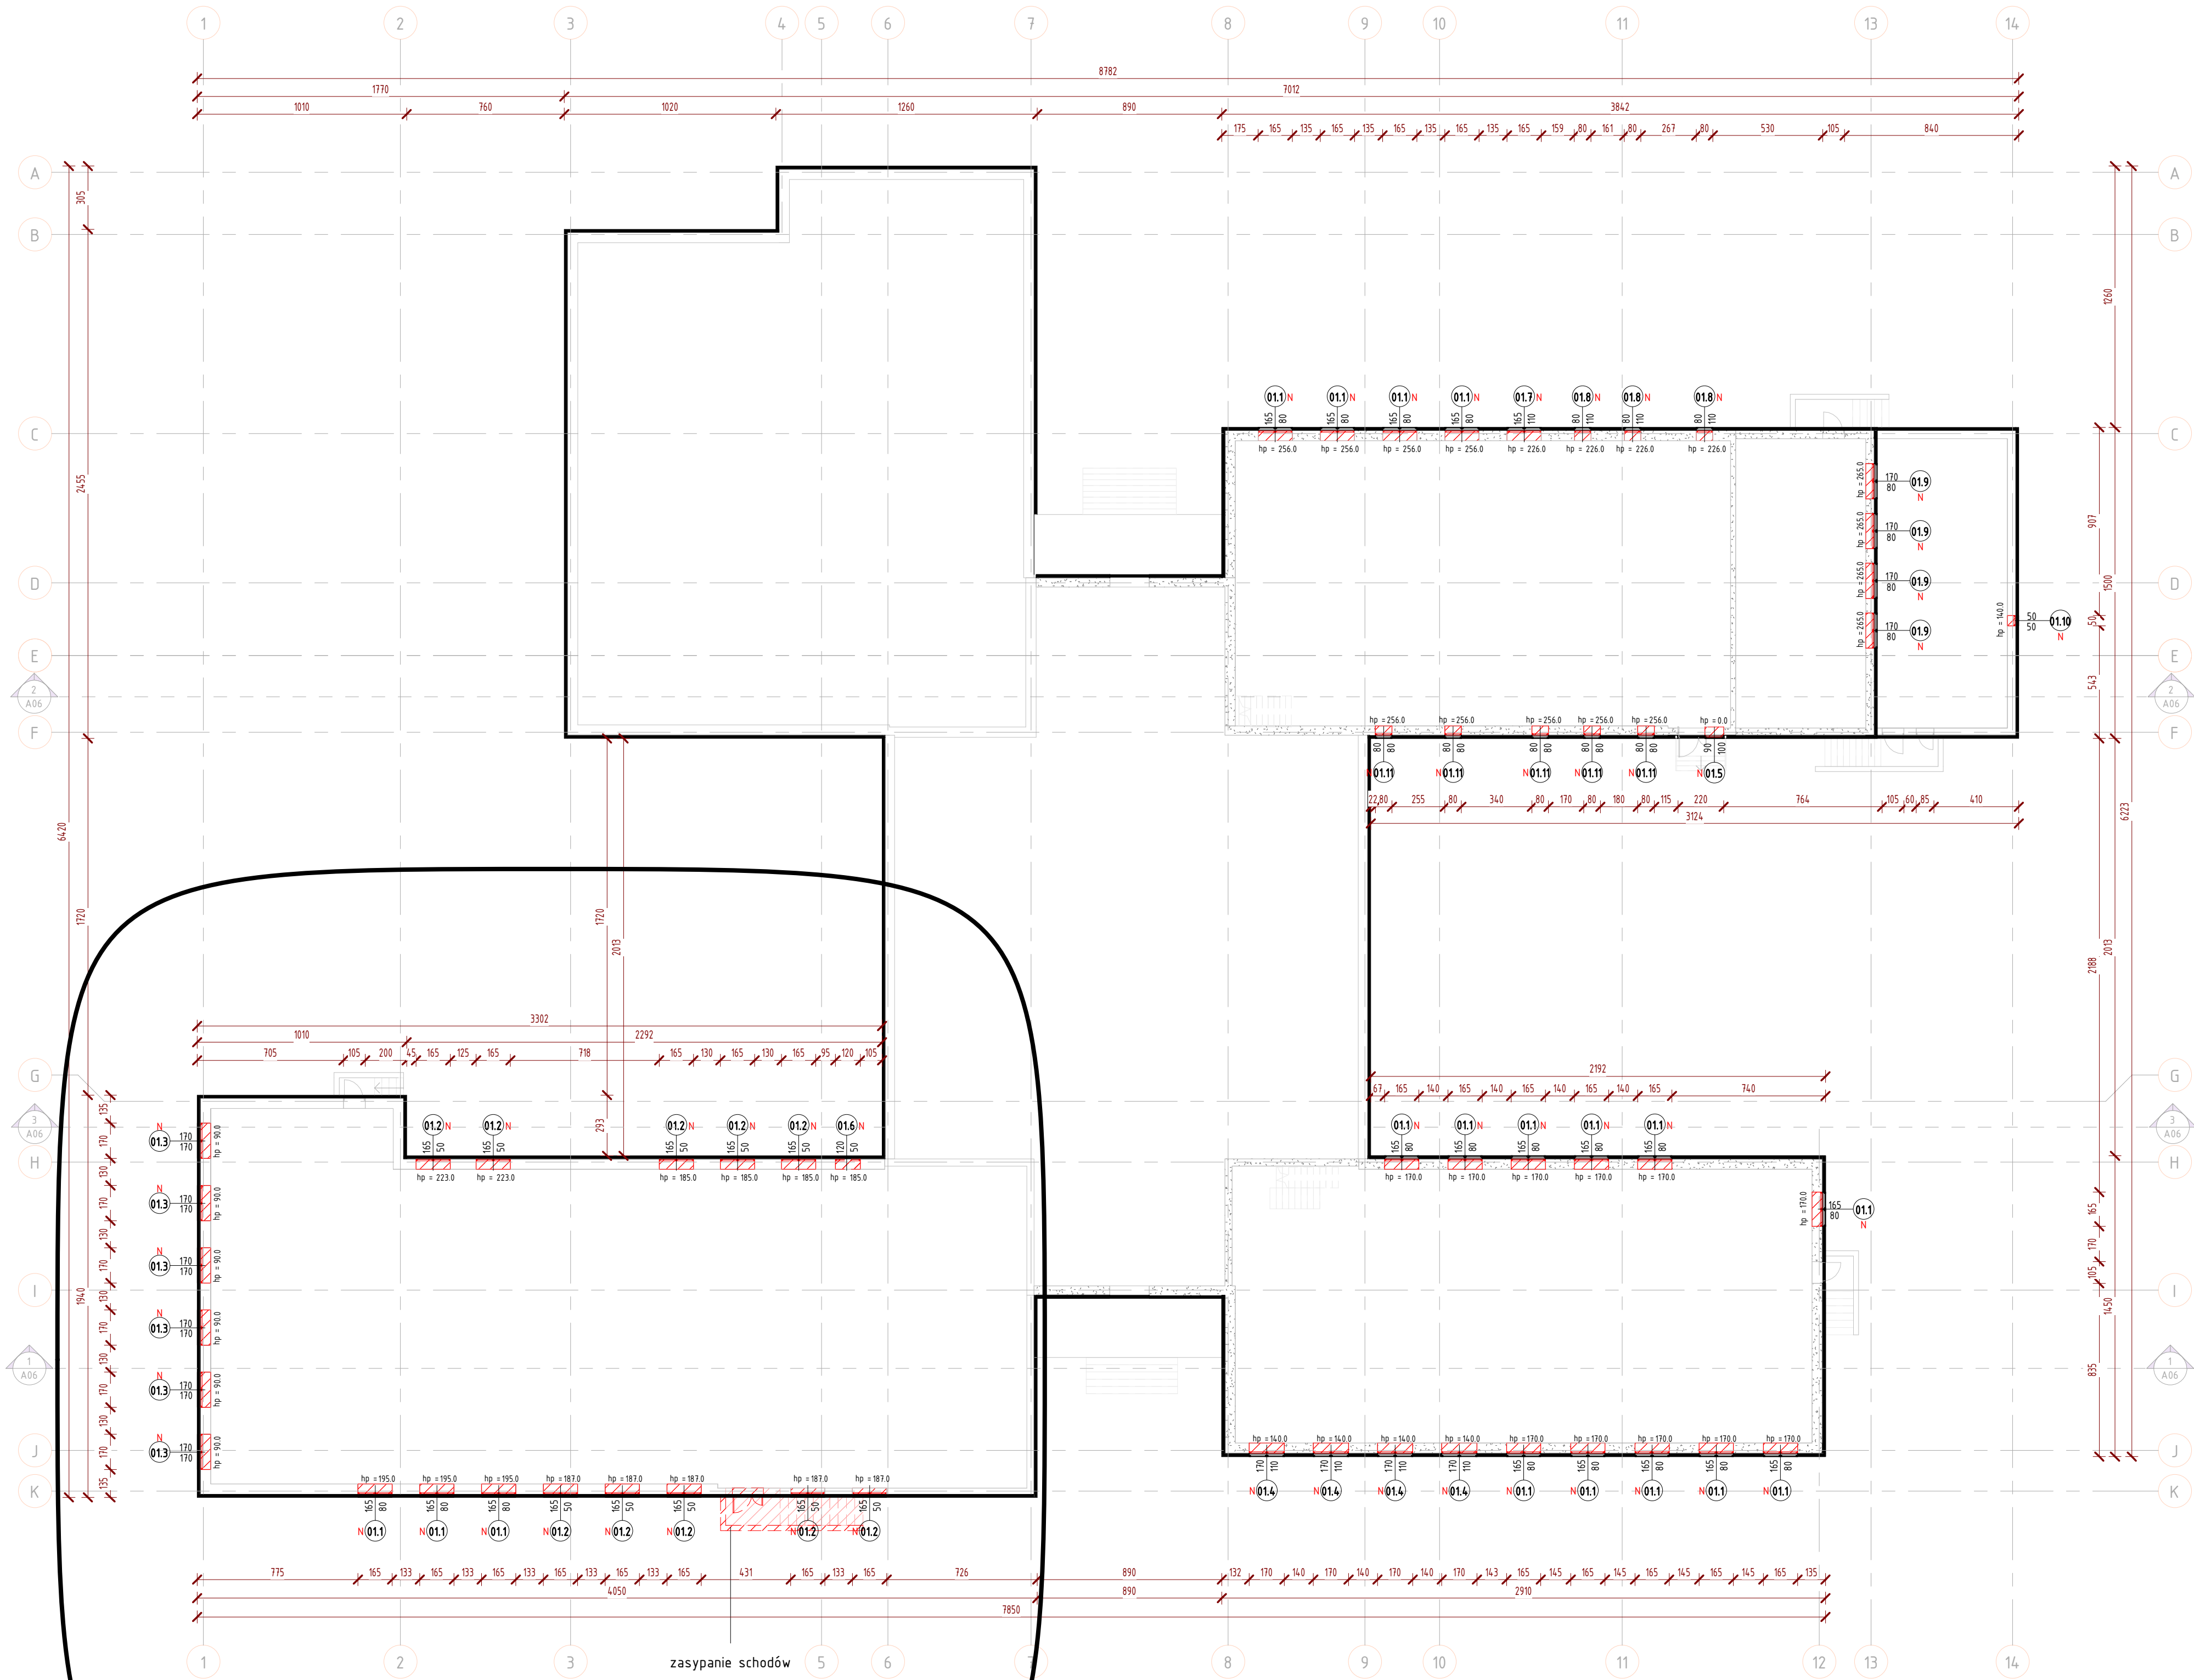

OBSZAR WYMIANY STOLARKI OKIENNEJ

zasypianie schodów

LEGENDA

- ELEMENTY PROJEKTOWANE
- ELEMENTY ISTNIEJĄCE
- PROJEKTOWANIE OCIEPLENIE ISTNIEJĄCEGO BUDYNKU
- OKNA DO DEMONTAŻU/ SCHODY DO ZASYPIANIA
- TRASA INSTALACJI NAGRZEWNIC Z KOTŁOWNI

Projektowane roboty budowlane niepodlegające pozwoleniu na budowę
POZIOM PIWNICY:

- istniejące fundamenty oczyścić, ocieplić, wyłożyć siatką na kleju, zabezpieczyć przed wodą stosując masę bitumiczną;
- ocieplenie ścian fundamentowych styrodurem gr. 15cm, minimalny współczynnik styroduru $\lambda = 0,035$;
- styrodur zabezpieczyć przed uszkodzeniem stosując folię kubetkową;
- w całości wymiana stolarki okiennej wraz z wymianą parapetów;
- Projektowane okna PVC z nawietrzakami (N);
- zasypianie schodów wejściowych od strony frontowej budynku (na rzucie lewa strona budynku);
- wykonanie opaski wokół budynku gr. min 10cm ze żwirku na szerokości 50cm od ściany budynku, pod opaskę wyłożyć warstwę z geotekstyny, opaska ze spadkiem 1,5-2,0% na zewnątrz, umożliwiającym swobodny odpływ wody opadowej;
- Opaskę od strony zewnętrznej zabezpieczyć krawnieżnikiem;

BIURO PROJEKTOWE I NADZÓR BUDOWLANY MGR INŻ. MARCIN BARTOŚ m. Rychnów, ul. 77-300 Człuchów tel. biuro: 533 339 234; (59)7268037, tel. Marcin: 663 922 034, tel. Ania: 609 055 347 e-mail: biuro@marcinbartos.pl, marcinbartos4@wp.pl; www.marcinbartos.pl		Data: 26.04.2019r.
ARCHITEKTURA, KONSTRUKCJA		Skala: 1 : 200
Temat: Rzut piwnicy		Rys. nr: A01
Nazwa inwestycji: Termomodernizacja budynku Publicznej Szkoły Podstawowej im. Jana Kochanowskiego w Zakrzewie (kat. ob. IX)		
Adres: m. Zakrzew, woj. mazowieckie, pow. radomski, gm. Zakrzew, jedn. ewid. 142513_2, obręb 0027.AR_1.79		
Projektant: Architektura	mgr inż. arch. Tomasz Wolanin Upr.: 64/07/DDIA do projektowania w spec. architektonicznej	
Projektant spr. Architektura	mgr inż. arch. Kamil Steinke- Libera Upr.: 231-POOKK/IV/2017 do projektowania w spec. architektonicznej	