

Arkusz nr 1(4)
Mapa do celów projektowych
skala 1 : 500

Nr sekcji: 7.155.21.02.4.3, 7.155.21.07.2.1, 7.155.21.07.2.3.

Jednostka ewidencyjna: 142513 2 Zakrzew
Obręb ewidencyjny: 0037 Mleczków
Arkusz mapy: 1
Dz. nr: 351/3, 186/3, 187, 569, 188

Id zgłoszenia pracy geodezyjnej:
GKN.6642.1.2771.2019 z dnia 05.07.2019 r.

Układ współrzędnych:
prostokątne płaskie
wysokości

- PL-2000
- Kronsztadt 86

Oznaczenie granic obszaru
będącego przedmiotem aktualizacji

Opis służebności gruntowych:
Dla przedmiotowej nieruchomości objętej zakresem aktualizacji
nie badano zapisów dotyczących służebności gruntowych.

Informacje dodatkowe: Granice działek przyjęto na podstawie
danych ewidencji gruntów bez analizy dokładności współrzędnych
punktów granicznych oraz bez ustalenia stanu prawnego w terenie.

Sytuacja zgodna z terenem na: 09.08.2019 r.

Legenda:
Nie wyklucza się istnienia w terenie również urządzeń podziemnych,
dla których brak było informacji branżowych i nie zostały odnalezione w terenie
w czasie aktualizacji mapy zasadniczej.

Wykonawca:

REGION 145853486 NIP 796 269 10 40
GEO-MIC Ewelina Michalik
ul. T. Kościuszki 6E lok. 34, 26-610 Radom
tel. 793 369 234

GEODETA UPRAWNIONY
mgr inż. Ewelina Michalik
Nr GOK 22208

Radom, 12.08.2019 r.

Podstawiając się, że niniejszy dokument został opracowany
w wyniku prac geodezyjnych i kartograficznych, których rezultaty
zawiera operat techniczny wpisany do ewidencji materiałów
państwowego zasobu geodezyjnego i kartograficznego


Organ prowadzący państwowy
zespół geodezyjny i kartograficzny

Identyfikacja i ewidencja materiałów
zespół - operat techniczny

Data wykonania operatu technicznego
do ewidencji materiałów zasobu

Imię, nazwisko i podpis osoby
reprezentującej organ

STAROSTA RADOMSKI
P.1425. 2019 4448
2019 -10- 24

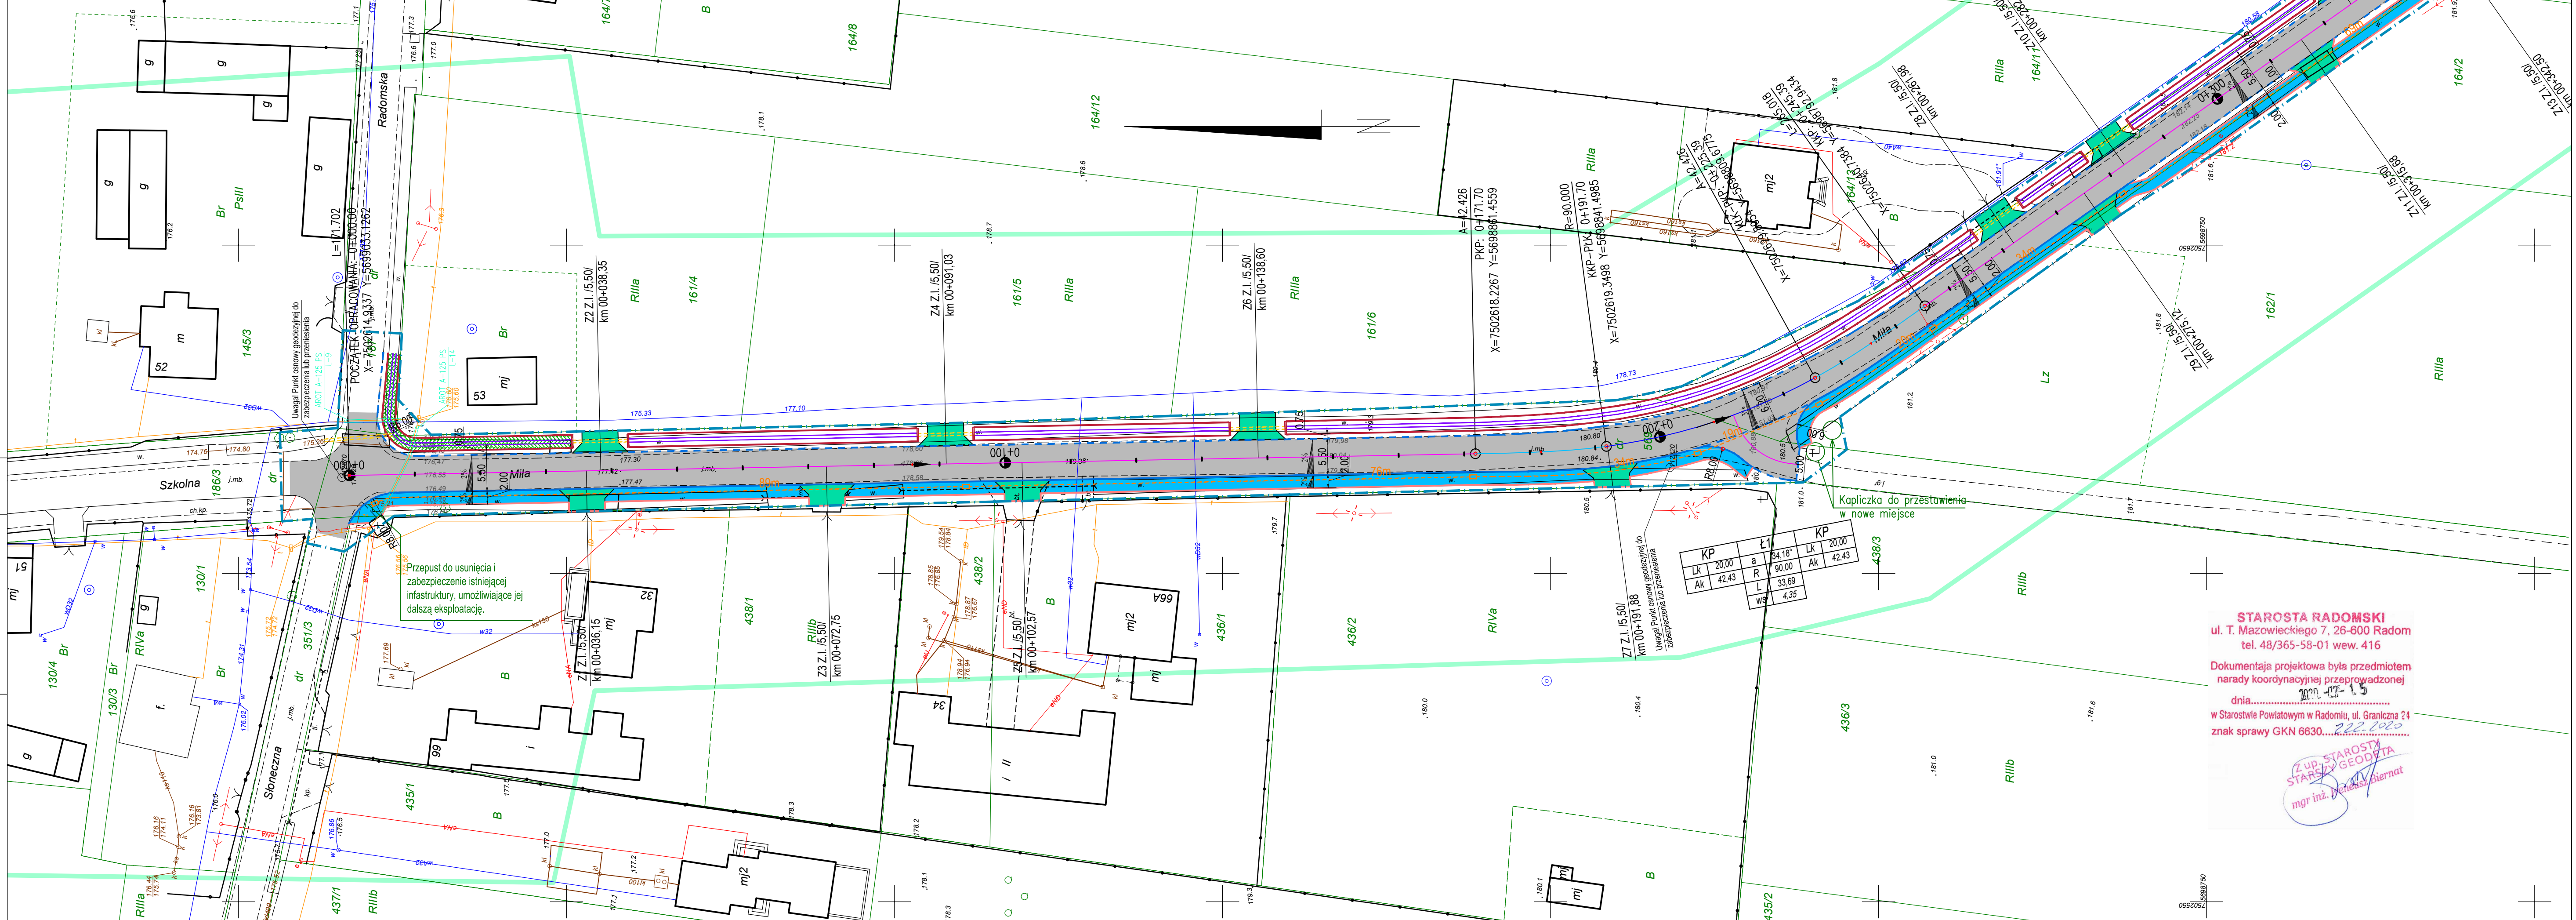

LEGENDA

- Projektowany krawężnik betonowy 15x30 cm
- Projektowane obrzeże betonowe 8x30 cm
- Projektowana krawędź jezdni
- Projektowana krawędź pobocza
- Projektowana nawierzchnia bitumiczna
- Projektowany chodnik z asfaltobetonu
- Projektowany zjazd z asfaltobetonu
- Projektowany rów trapezowy
- Projektowane rowy kryte
- Umocnienie rowu płytami azurowymi typu MEBA
- Linie rozgraniczające objęte wnioskiem

Branża teletechniczna

- Rura ostonowa dwudzielna AROT A125 PS
- Projektowany kanał technologiczny z rur DKV 110
- Projektowana studnia SKR-1

BIURO PROJEKTOWE BUDOWNICTWA		"PROJEKTUJ I BUDUJ" ul. Spalska 103/105 lok. 10 97-200 Tomaszów Maz.	
OBIEKT ADRES	ROZBUDOWA DRÓGI GMINNEJ NR 351318W W MIEJSCOWOŚCI MLECZKÓW-CERKIEW - zabezpieczenie istniejącej infrastruktury teletechnicznej oraz budowa kanału technologicznego		
TREŚĆ	Plan zagospodarowania terenu		
OPRACOWANIE WYKONALI	PROJEKTANT Sylwester Ziomek	Nr ewid. upr. bud.	Podpis
	SPRAWDZAJĄCY mgr inż. Krzysztof Matyszek	SWK0081/PWOT19	
Skala: 1:500		Data: 05.2020	Nr rys. PZT - I