

Arkusz nr 2/4
Mapa do celów projektowych
skala 1 : 500

Nr sekcji: 7.155.21.07.2.1, 7.155.21.07.2.3, 7.155.21.07.2.4,
7.155.21.07.4.2, 7.155.21.07.4.4, 7.155.21.08.3.3.

Jednostka ewidencyjna: 142513 2 Zakrzew
Obręb ewidencyjny: 0037 Mieczków
Arkusz mapy: 1
Dz. nr: 188

Jednostka ewidencyjna: 142513 2 Zakrzew
Obręb ewidencyjny: 0025 Cerekiew Kolonia
Arkusz mapy: 1
Dz. nr: 133/3

Id zgłoszenia pracy geodezyjnej:
GKN.6642.1.2771.2019 z dnia 05.07.2019 r.

Układ współrzędnych:
prostokątne płaskie - PL-2000
wysokości - Kronsztadt 86

Oznaczenie granic obszaru
bądźcego przedmiotem aktualizacji

Opis służebności gruntowych:
Dla przedmiotowej nieruchomości objętej zakresem aktualizacji
nie badano zapisów dotyczących służebności gruntowych.

Informacje dodatkowe: Granice działek przyjęto na podstawie
danych ewidencyjnych bez analizy dokładności współrzędnych
punktów granicznych oraz bez ustalenia stanu prawnego w terenie.

Sytuacja zgodna z terenem na: 09.08.2019 r.

Legenda:
Nie wykazuje się istnienia w terenie również urządzeń podziemnych,
dla których brak było informacji branżowych i nie zostały odnotowane w terenie
w czasie aktualizacji mapy zasadniczej.

Wykonawca:


REGON 145853496 NIP 796 269 10 40
GEO-MIC Ewelina Michalik
ul. T. Kościuszki 66 lok. 34, 26-610 Radom
tel. 793 369 234

mgr inż. Ewelina Michalik
Nr GKN 22208
Radom, 12.08.2019 r.

Podkreślenie, że ten dokument jest załącznikiem do projektu
wzrostu planu geodezyjnego i kartograficznego, którego rezultaty
gospodarki, a nie gospodarki, w tym do ewidencji gruntów
przebiegu, sąsiadów geodezyjnych i kartograficznych

Organ prowadzący państwowy
rejestru gruntów i kartograficzny

Starosta Radomski
P.1425, 2019 0448
2019-10-24
mgr inż. Krzysztof Matyszek



LEGENDA

- Projektowany krawężnik betonowy 15x30 cm
- Projektowane obrzeże betonowe 8x30 cm
- Projektowana krawężnica jezdni
- Projektowana krawężnica pobocza
- Projektowana nawierzchnia bitumiczna
- Projektowany chodnik z asfaltobetonu
- Projektowany zjazd z asfaltobetonu
- Projektowany rów trapezowy
- Projektowane rowy kryte
- Umoocnienie płytami azurowymi typu MEBA
- Projektowane korytko krawowskie
- Istniejące ploty do przesłaniania
- Linie rozgraniczające objęte wnioskami
- Zakres inwestycji niezbędny do wykonania poza liniami rozgraniczającymi objęte wnioskami

Branża teletechniczna

- Projektowany kanał techniczny z rur DKV 110
- Projektowana studnia SKR-1

BIURO PROJEKTOWE BUDOWNICTWA
ul. Spalska 103/105 lok. 10
97-200 Tomaszów Maz.

OBIEKT ADRES
ROZBUDOWA DROGI GMINNEJ NR 351318W W MIEJSCOWOŚCI MLECZKÓW-CERKIEW - zabezpieczenie istniejącej infrastruktury teletechnicznej oraz budowa kanału technicznego

TREŚĆ
Plan zagospodarowania terenu

Proj. i nazwa, zakres opracowania	Wzrost, op. bud.	Podpis
PROJEKTANT Sylwester Ziomek	20190004	
OPRACOWANIE WYKONALI		

Skala: 1:500 Data: 05.2020 Nr rys. PZT - II