

Arkusz nr 3(4)

Mapa do celów projektowych
skala 1 : 500

Nr sekcji: 7.155.21.08.3.3, 7.155.21.13.1.1, 7.155.21.12.2.2,
7.155.21.13.1.3, 7.155.21.13.1.4, 7.155.21.13.3.2,
7.155.21.13.3.1.

Jednostka ewidencyjna: 142513_2 Zakrzew
Obszar ewidencyjny: 0025 Cerekiew Kolonia
Arkusz mapy: 1
Dz. nr: 133/3, 133/4, 133/1

Id zgłoszenia pracy geodezyjnej:
GKN.6642.1.2771.2019 z dnia 05.07.2019 r.

Układ współrzędnych:
prósta płaska
wysokości: - PL-2000
- Kronsztadt 96

Oznaczenie granic obszaru
będącego przedmiotem aktualizacji

Opis służebności gruntowych:
Dla przedmiotowej nieruchomości objętej zakresem aktualizacji
nie badano zapisów dotyczących służebności gruntowych.

Informacje dodatkowe: Granice działek przyjęto na podstawie
danych ewidencji gruntów bez analizy dokładności współrzędnych
punktów granicznych oraz bez ustalenia stanu prawnego w terenie.

Sytuacja zgodna z terenem na: 09.08.2019 r.

Legenda:
Nie wykłuczają się istnienia w terenie również urządzeń podziemnych,
dla których brak było informacji branżowych i nie zostały odnalezione w terenie
w czasie aktualizacji mapy zasadniczej.

Wykonawca:

REGION 145853486 NIP 799 295 10 40
GEO-MIC Ewelina Michalik
ul. T. Kościuszki 6E lok. 3A, 26-610 Radom
tel. 793 369 234

Radom, 12.08.2019 r.


Podpiszcie się, że niniejszy dokument został opracowany
na podstawie danych geodezyjnych i kartograficznych, których rzetelność
opieracie się na danych geodezyjnych i kartograficznych
podpiszcie się, że niniejszy dokument został opracowany
na podstawie danych geodezyjnych i kartograficznych

Organ prowadzący podmiotowy
rejestru geodezyjny i kartograficzny

Starosta Radomski

Identyfikacja: 0142513_2 Zakrzew
zawód: geodeta

2019-10-24



LEGENDA

- Projektowany krawężnik betonowy 15x30 cm
- Projektowane obrzeże betonowe 8x30 cm
- Projektowana krawędź jezdni
- Projektowana krawędź pobocza
- Projektowana nawierzchnia bitumiczna
- Projektowany chodnik z asfaltobetonu
- Projektowany zjazd z asfaltobetonu
- Projektowana korytka ściekowe typu MULDA
- Projektowany rów trapezowy
- Projektowane rowy kryte pod zjazdami
- Projektowany rów kryty
- Projektowane korytka krakowskie
- Istniejące płyty do przestawienia
- Linie rozgraniczające objęte wnioskiem

Branża teletechniczna

- Projektowany kanał techniczny z rur DKV 110
- Projektowana studnia SKR-1

BIURO
PROJEKTOWE
BUDOWNICTWA

"PROJEKTUJ I BUDUJ"
ul. Spalska 103/105 lok. 10
97-200 Tomaszów Maz.

OBIEKT	ROZBUDOWA DROGI GMINNEJ NR 351318W W MIEJSCOWOŚCI MLECZKÓW-CERKIEW - zabezpieczenie istniejącej infrastruktury teletechnicznej oraz budowa kanału technicznego		
ADRES	Plan zagospodarowania terenu		
TRZĘŚĆ	Prace projektowe, zakres opracowania		
OPRACOWANIE	PROJEKTANT	SYLWESTER ZOMEK	2019/05/01
WYKONALI	SPRAWDZAJĄCY	mgr inż. Krzysztof Małysek	SIW00081PWOT19

Skala: 1:500 Data: 05.2020 Nr rys. PZT - III