

Mapa do celów projektowych
skala 1 : 500

Jednostka ewidencyjna: 142513_2 Zakrzew
Obręb ewidencyjny: 0025 Cerekiew Kolonia
Arkusze mapy: 1
Dz. nr: 133/1, 141/2, 146

Id zgłoszenia pracy geodezyjnej:
GKN.6642.1.2771.2019 z dnia 05.07.2019 r.

Układ współrzędnych:
prostokątne płaskie - PL-2000
wysokości - Kronsztadt 86

Oznaczenie granic obszaru
bądźcego przedmiotem aktualizacji

Opis służebności gruntowych:
Dla przedmiotowej nieruchomości objętej zakresem aktualizacji nie badano zapisów dotyczących służebności gruntowych.

Informacje dodatkowe: Granice działek przyjęto na podstawie danych ewidencji gruntów bez analizy dokładności współrzędnych punktów granicznych oraz bez ustalenia stanu prawnego w terenie.

Sytuacja zgodna z terenem na: 09.08.2019 r.

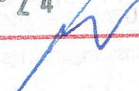
Legenda:
Nie wyklucza się istnienia w terenie również urządzeń podziemnych,
dla których brak było informacji branżowych i nie zostały odnalezione w terenie
w czasie aktualizacji mapy zasadniczej.

Wykonawca

REGON 145853486 NIP 796 269 10 40
GEO-MIC Ewelina Michalik
ul. T. Kościuszki 6E lok. 34, 26-610 Radom
tel. 793 369 234

GEODETA UPRAWNIONY
mgr inż. Ewelina Michalik
Nr GKK 22208

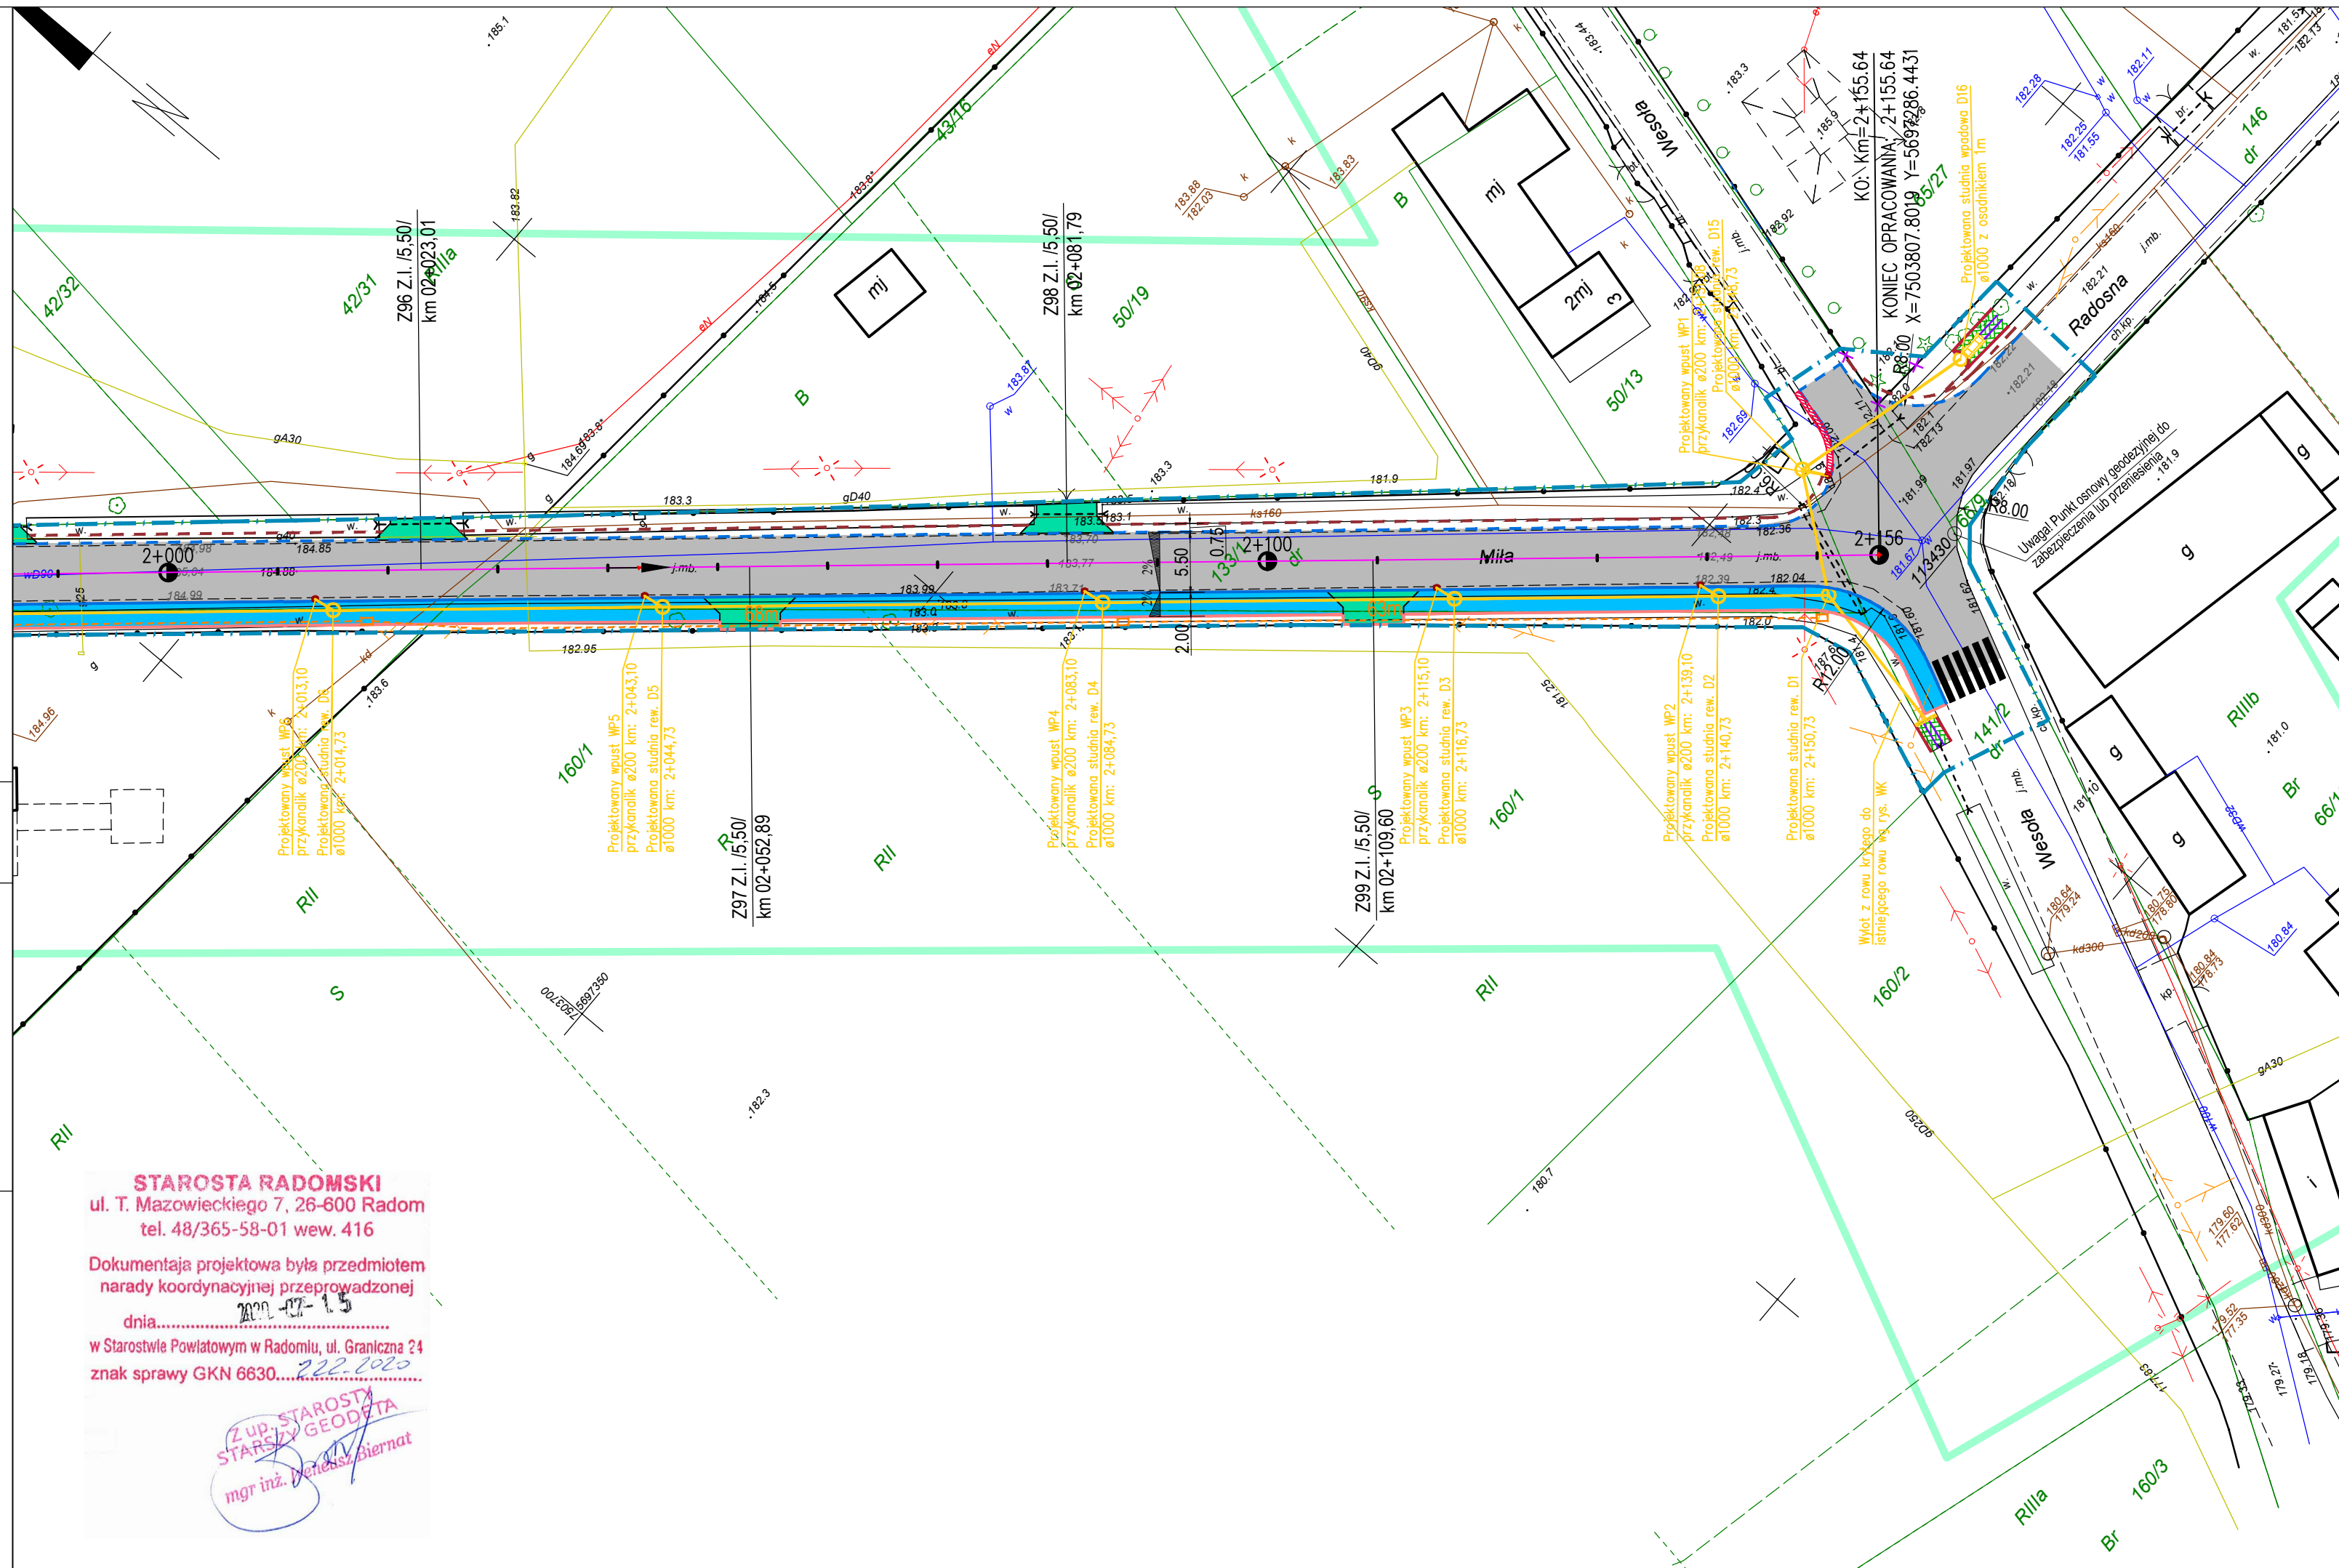
Radom, 12.08.2019 r.

Poświadczam się, że niniejszy dokument został opracowany w wyniku prac geodazyjnych i kartograficznych, których rezultaty zawiera operat techniczny wpisany do ewidencji materiałów państwowego zasobu geodazyjnego i kartograficznego	
Organ prowadzący państwowy zespół geodazyjny i kartograficzny	STAROSTA RADOMSKI
Identyfikator ewidencyjny materiału zasobu - operatu technicznego	P.1425. 2019 4448
Data wpisania operatu technicznego do ewidencji materiałów zasobu	2019-10-24
Imię, nazwisko i podpis osoby reprezentującej organ	

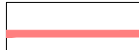
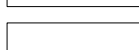
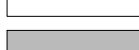
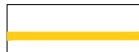
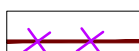
STAROSTA RADOMSKI
ul. T. Mazowieckiego 7, 26-600 Radom
tel. 48/365-58-01 wew. 416

Dokumentacja projektowa była przedmiotem
narady koordynacyjnej przeprowadzonej
dnia..... 2020-07-15
w Starostwie Powiatowym w Radomiu, ul. Graniczna 24
znak sprawy GKN 6630..... 222 0020

Z up. STAROSTY
STARSZY GEODETA
mgr inż. Dariusz Biernat



LEGENDA

- | | |
|---|---|
|  | Projektowany krawężnik betonowy 15x30 cm |
|  | Projektowane obrzeże betonowe 8x30 cm |
|  | Projektowana krawędź jezdni |
|  | Projektowana krawędź pobocza |
|  | Projektowana nawierzchnia bitumiczna |
|  | Projektowany chodnik z asfaltobetonu |
|  | Projektowany zjazd z asfaltobetonu |
|  | Projektowana korytka ściętkowe typu MULDA |
|  | Projektowany rów trapezowy |
|  | Projektowany rów kryty |
|  | Istniejące płyty do przestawienia |
|  | Umocnienie rowu płytami ażurowymi typu MEBA |
|  | Linie rozgraniczające objęte wnioskiem |

Branża teletechniczna

- | | |
|---|---|
|  | Projektowany kanał technologiczny z rur DKV 110 |
|  | Projektowana studnia SKR-1 |

BIURO PROJEKTOWE BUDOWNICTWA		<i>"PROJEKTUJ I BUDUJ"</i> ul. Spalska 103/105 lok. 10 97-200 Tomaszów Maz.	
OBIEKT ADRES	ROZBUDOWA DROGI GMINNEJ NR 351318W W MIEJSCOWOŚCI MLECZKÓW-CERKIEW - zabezpieczenie istniejącej infarkturki teletechnicznej oraz budowa kanału technologicznego		
TREŚĆ	Plan zagospodarowania terenu		
	Imię i nazwisko, zakres opracowania	Nr ewid. upr. bud.	Podpis
OPRACOWANIE WYKONAŁI	PROJEKTANT Sylwester Ziomek	2076/00/U	
	SPRAWDZAJĄCY mgr inż. Krzysztof Matysek	SWKI0081/PWOT/19	
Skala: 1:500		Data: 05.2020	Nr rys. PZT - IV