


RZUT PARTERU

POWIERZCHNIA UŻYTKOWA		
1/1 EKSPOZYCJA	49,5 m2	terakota
1/2 SALA KONFERENC.	19,65 m2	terakota
1/3 POM. SOCJALNE	10,6m2	terakota
1/4 WC	5,17m2	terakota

POWIERZCHNIA UŻYTKOWA BUDYNKU:
84,92 m2 + ANTRESOLA 48,2 m2

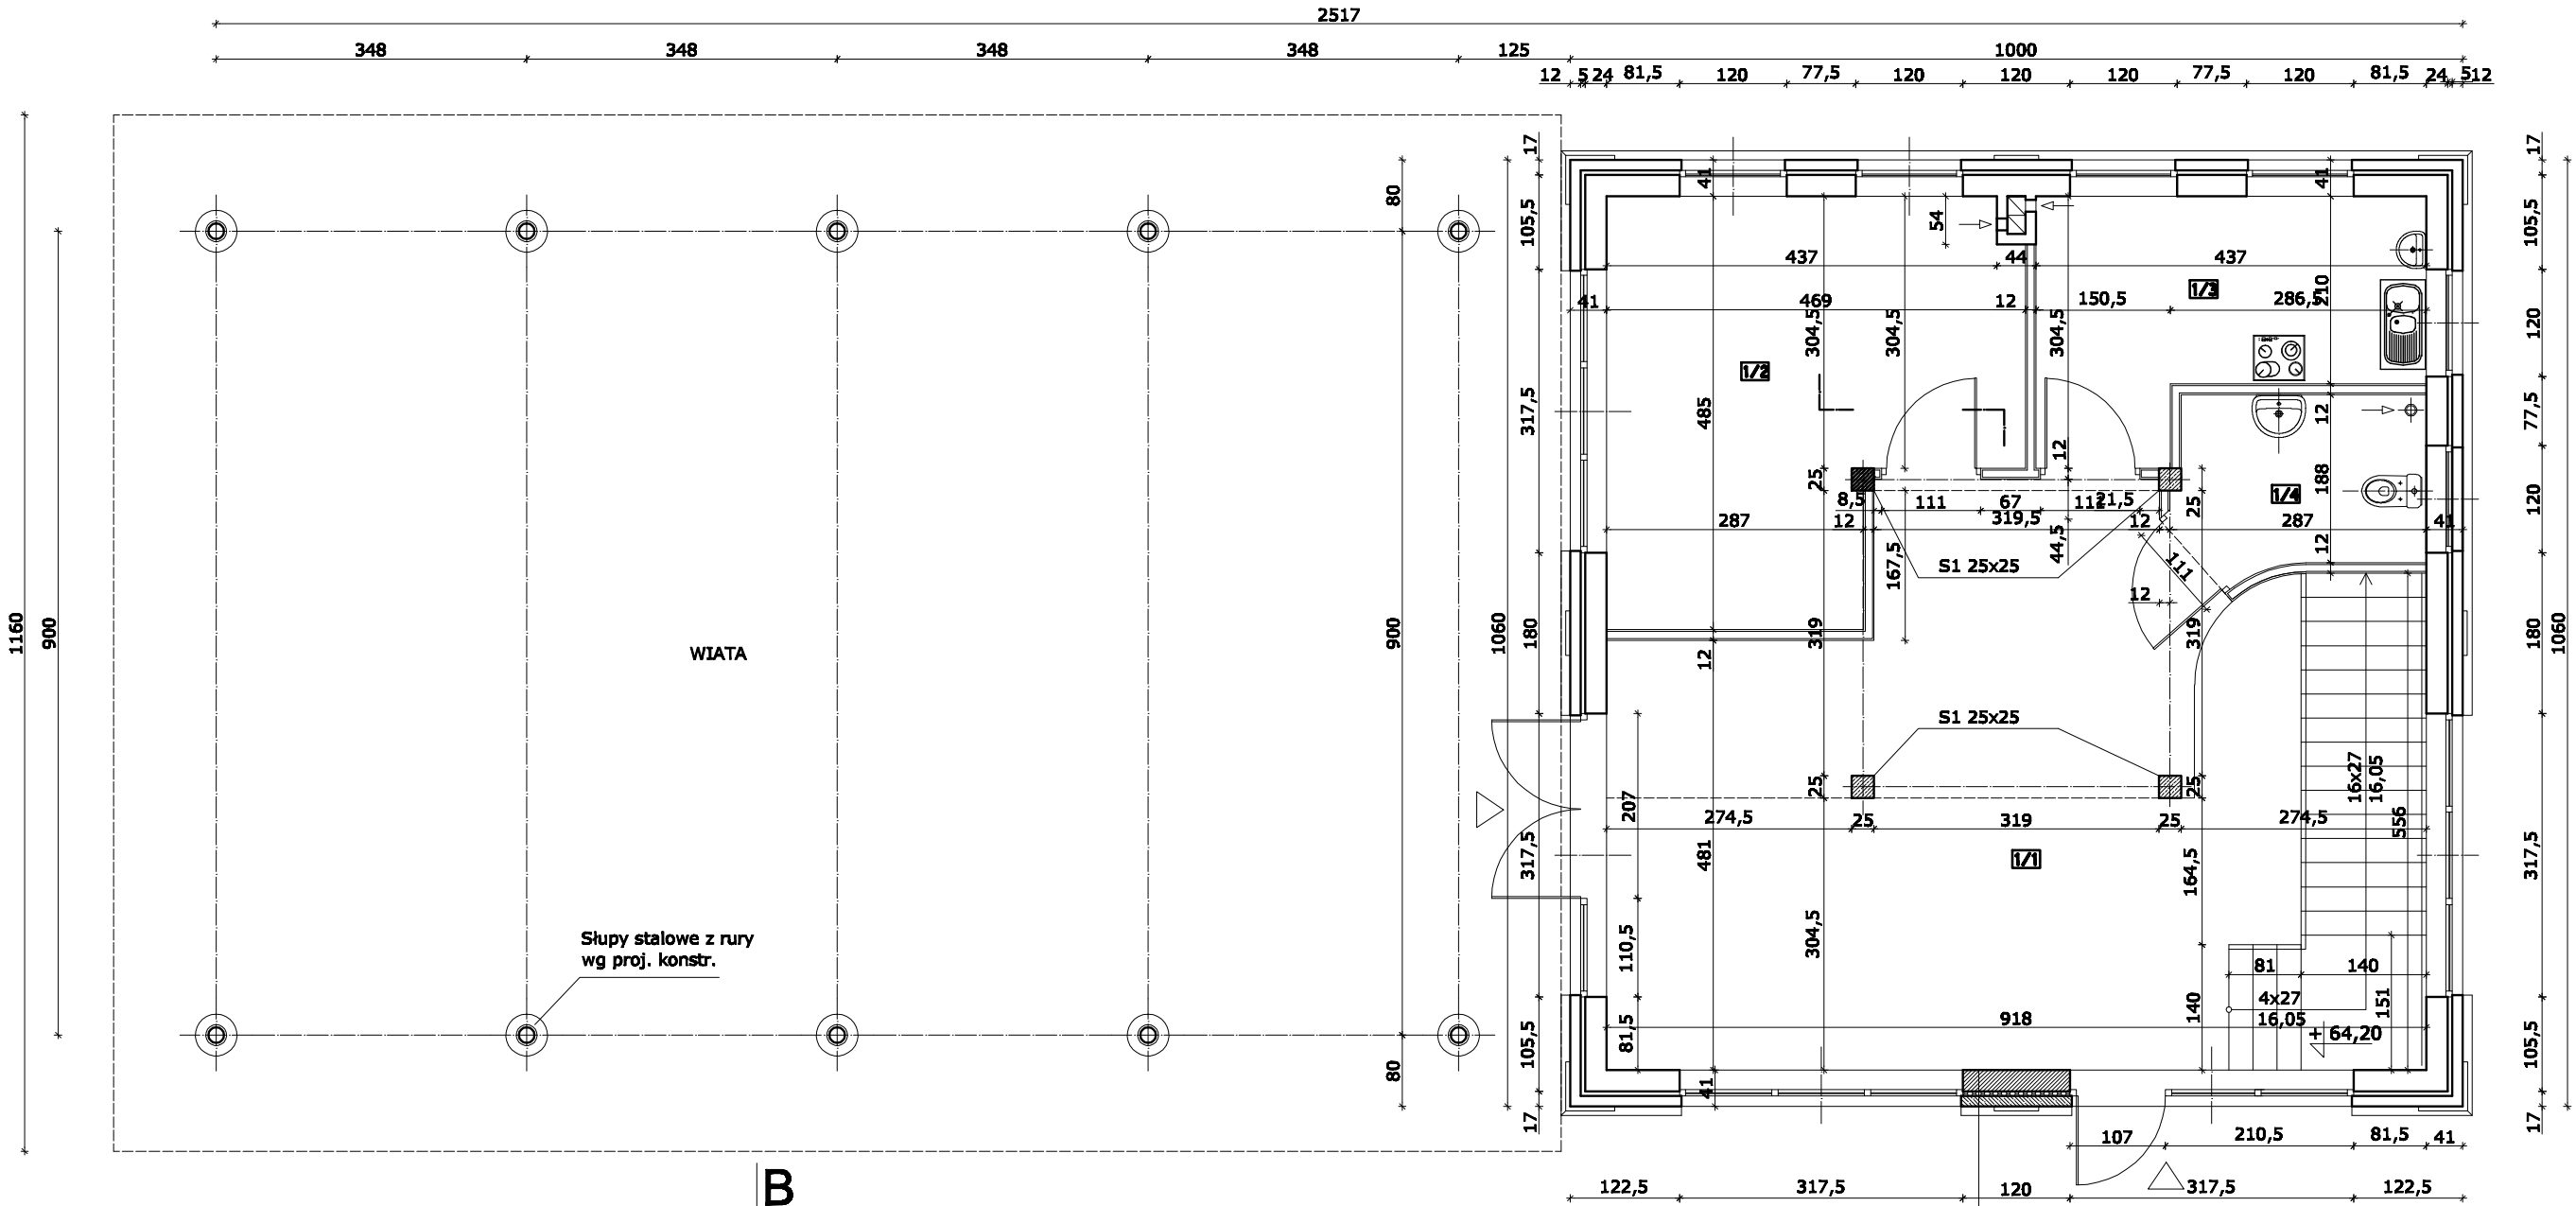

Błoczki beton komórkowy.....	24cm
Styropian.....	5cm
Cegła.....	12cm

OBIEKT:	STRAŻNICA	BRANŻA: ARCHITEKTURA
INWESTOR:	URZĄD GMINY ZAKRZEW	FAZA: PROJEKT BUDOWLANY
ADRES INWESTYCJI:	DĄBRÓWKA DZ. NR 436	DATA: 11.2009
TREŚĆ RYSUNKU:	PARTER	SKALA: 1:50
PROJEKTOWAŁ:		
SPRAWDZIŁ:		NR RYSUNKU: 1