


ELEMENTY KONSTRUKCYJNE WIAŁY


SKALA 1:50

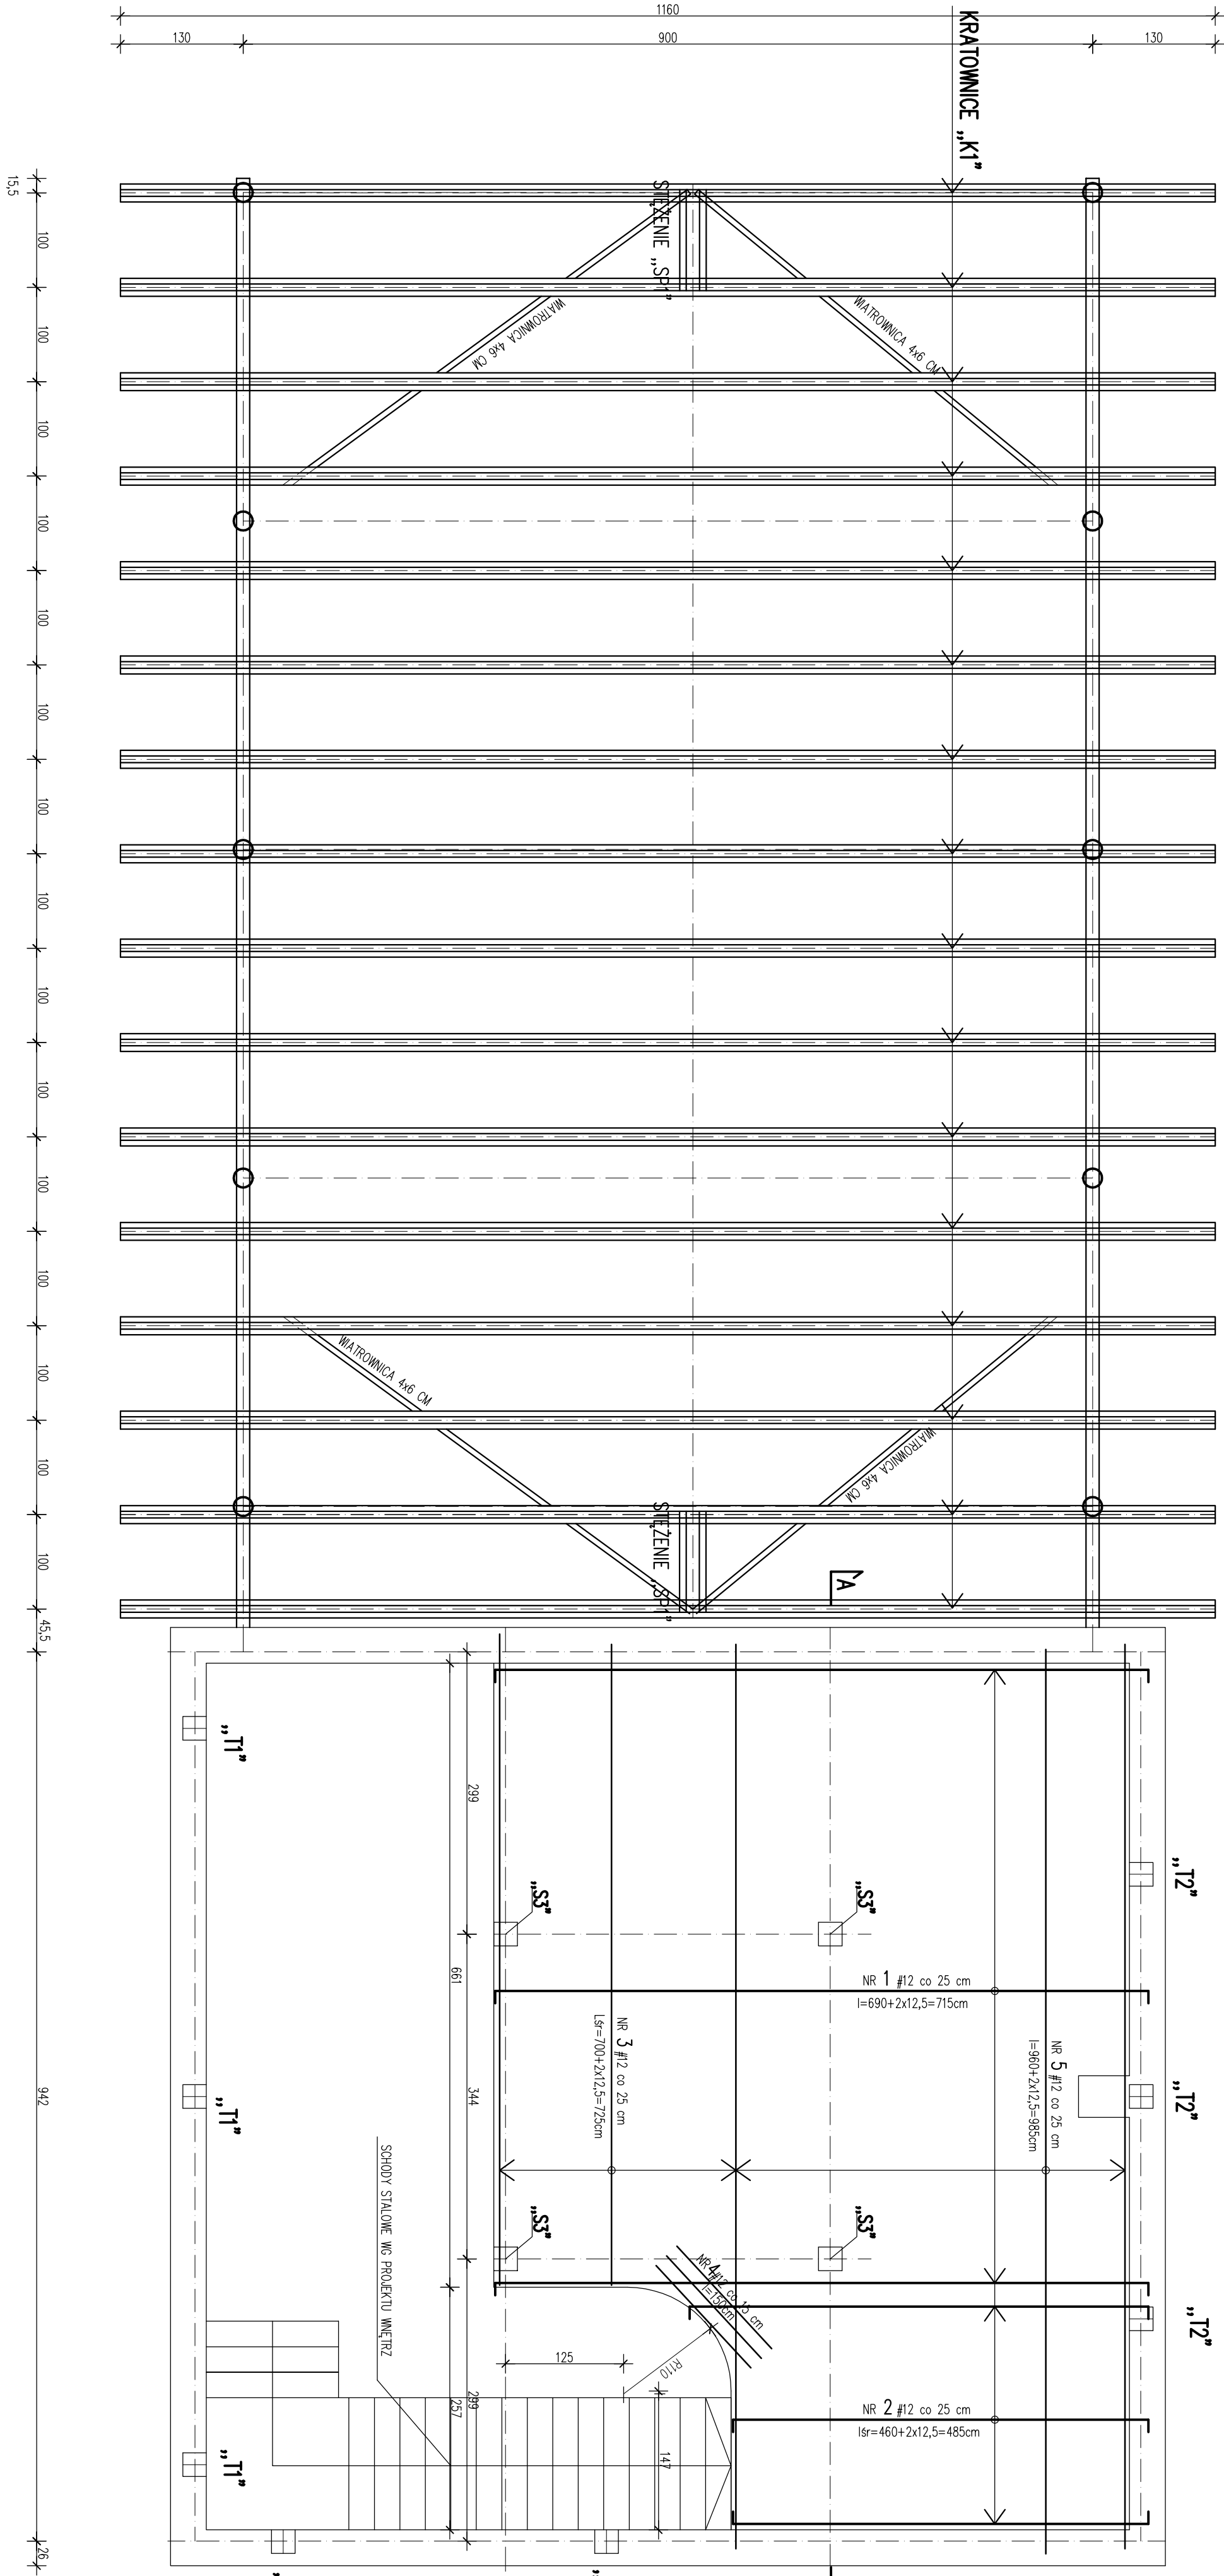

ZBROJENIE DOŁNE PŁYTY STROPOWEJ

SKALA 1:50


POZ. 08L.21

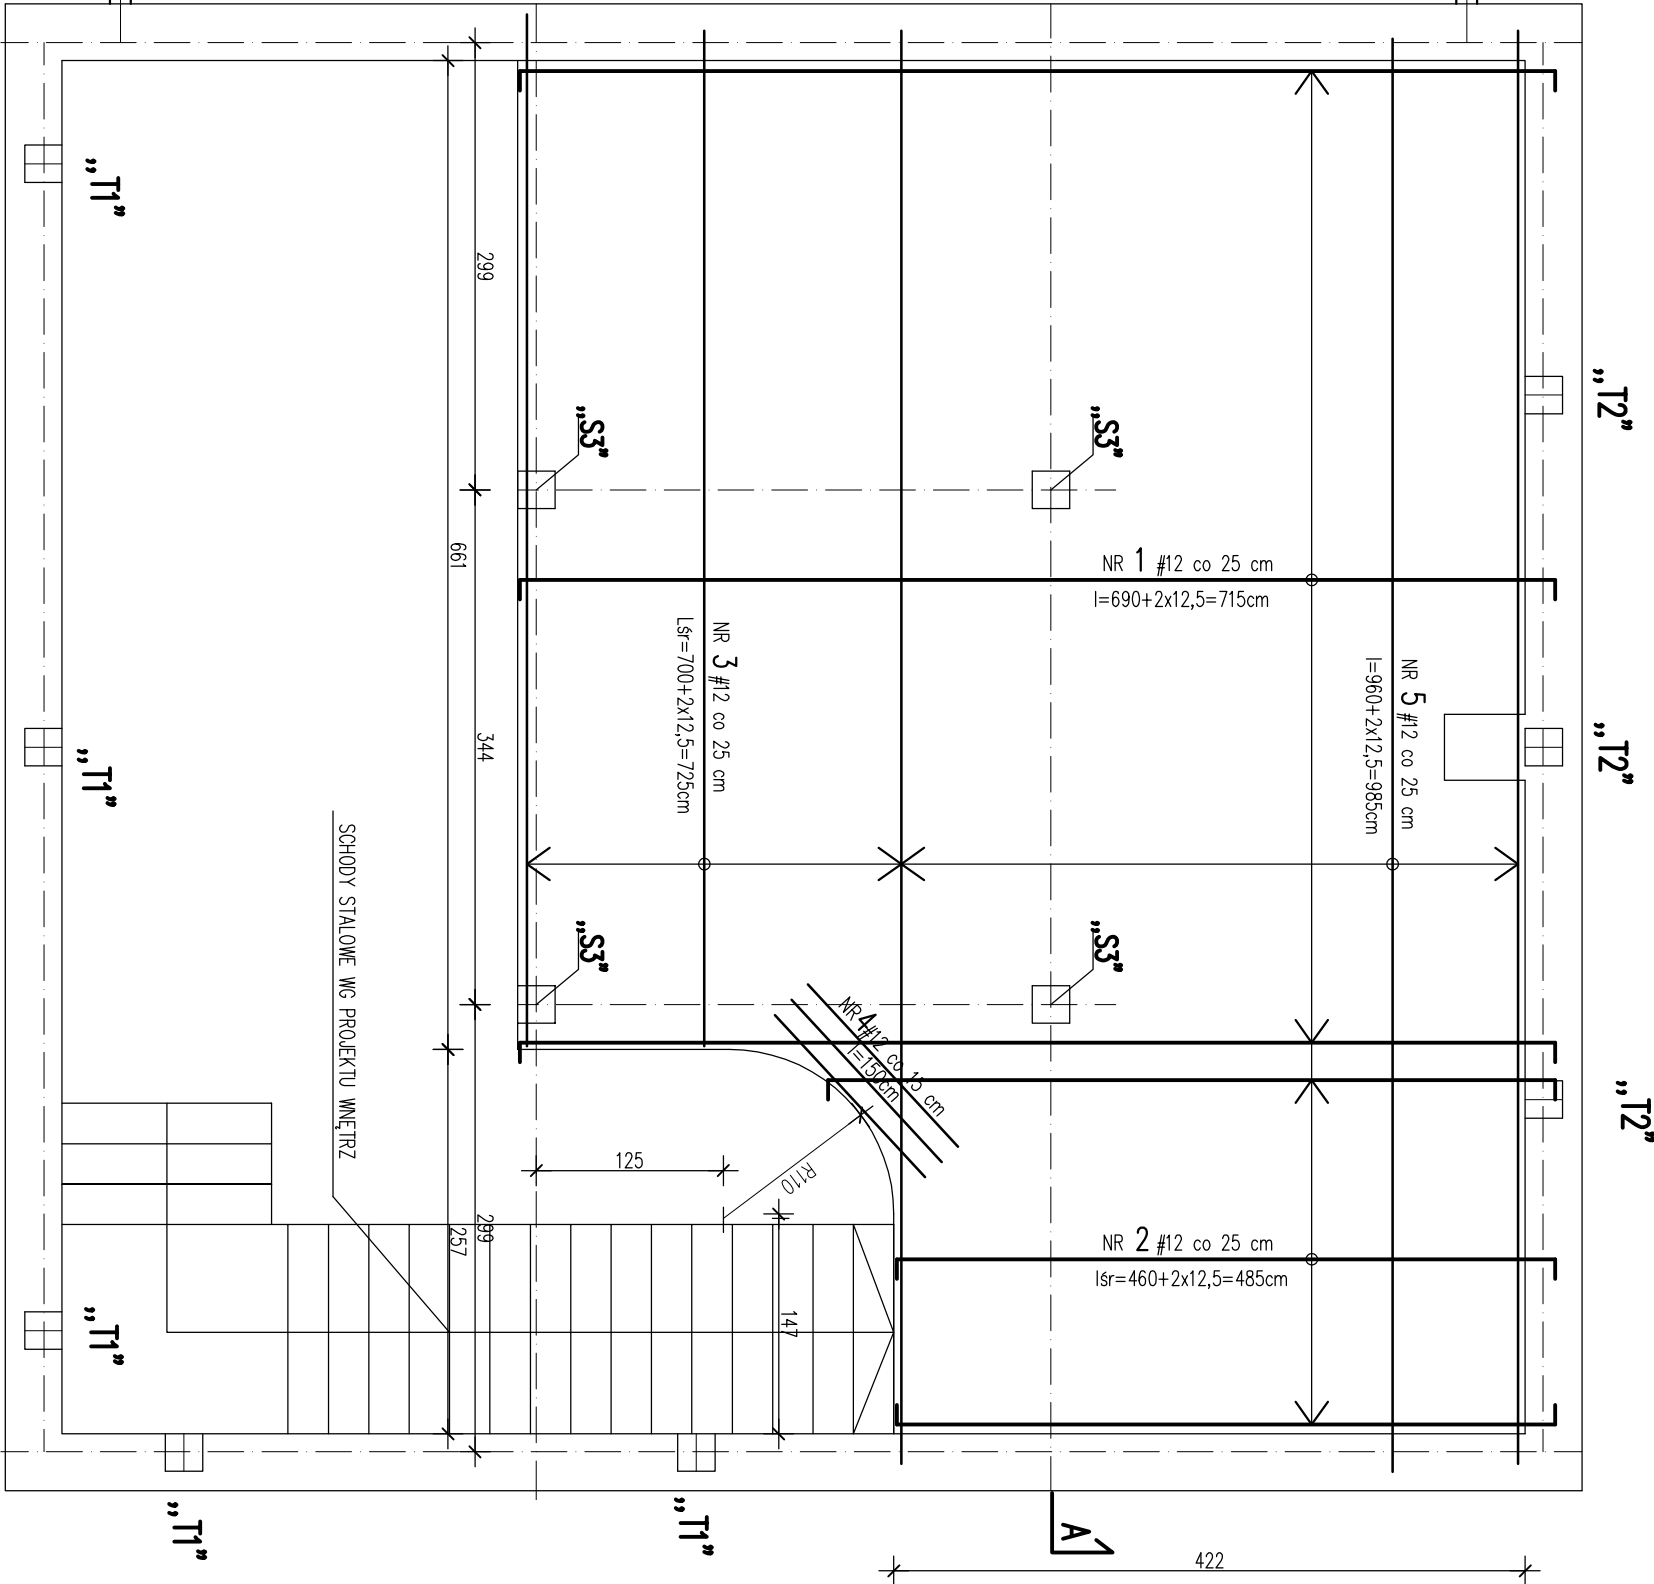


ZBROJENIE GÓRNE PŁYTY STROPOWEJ

SKALA 1:50


POZ. 08L.21

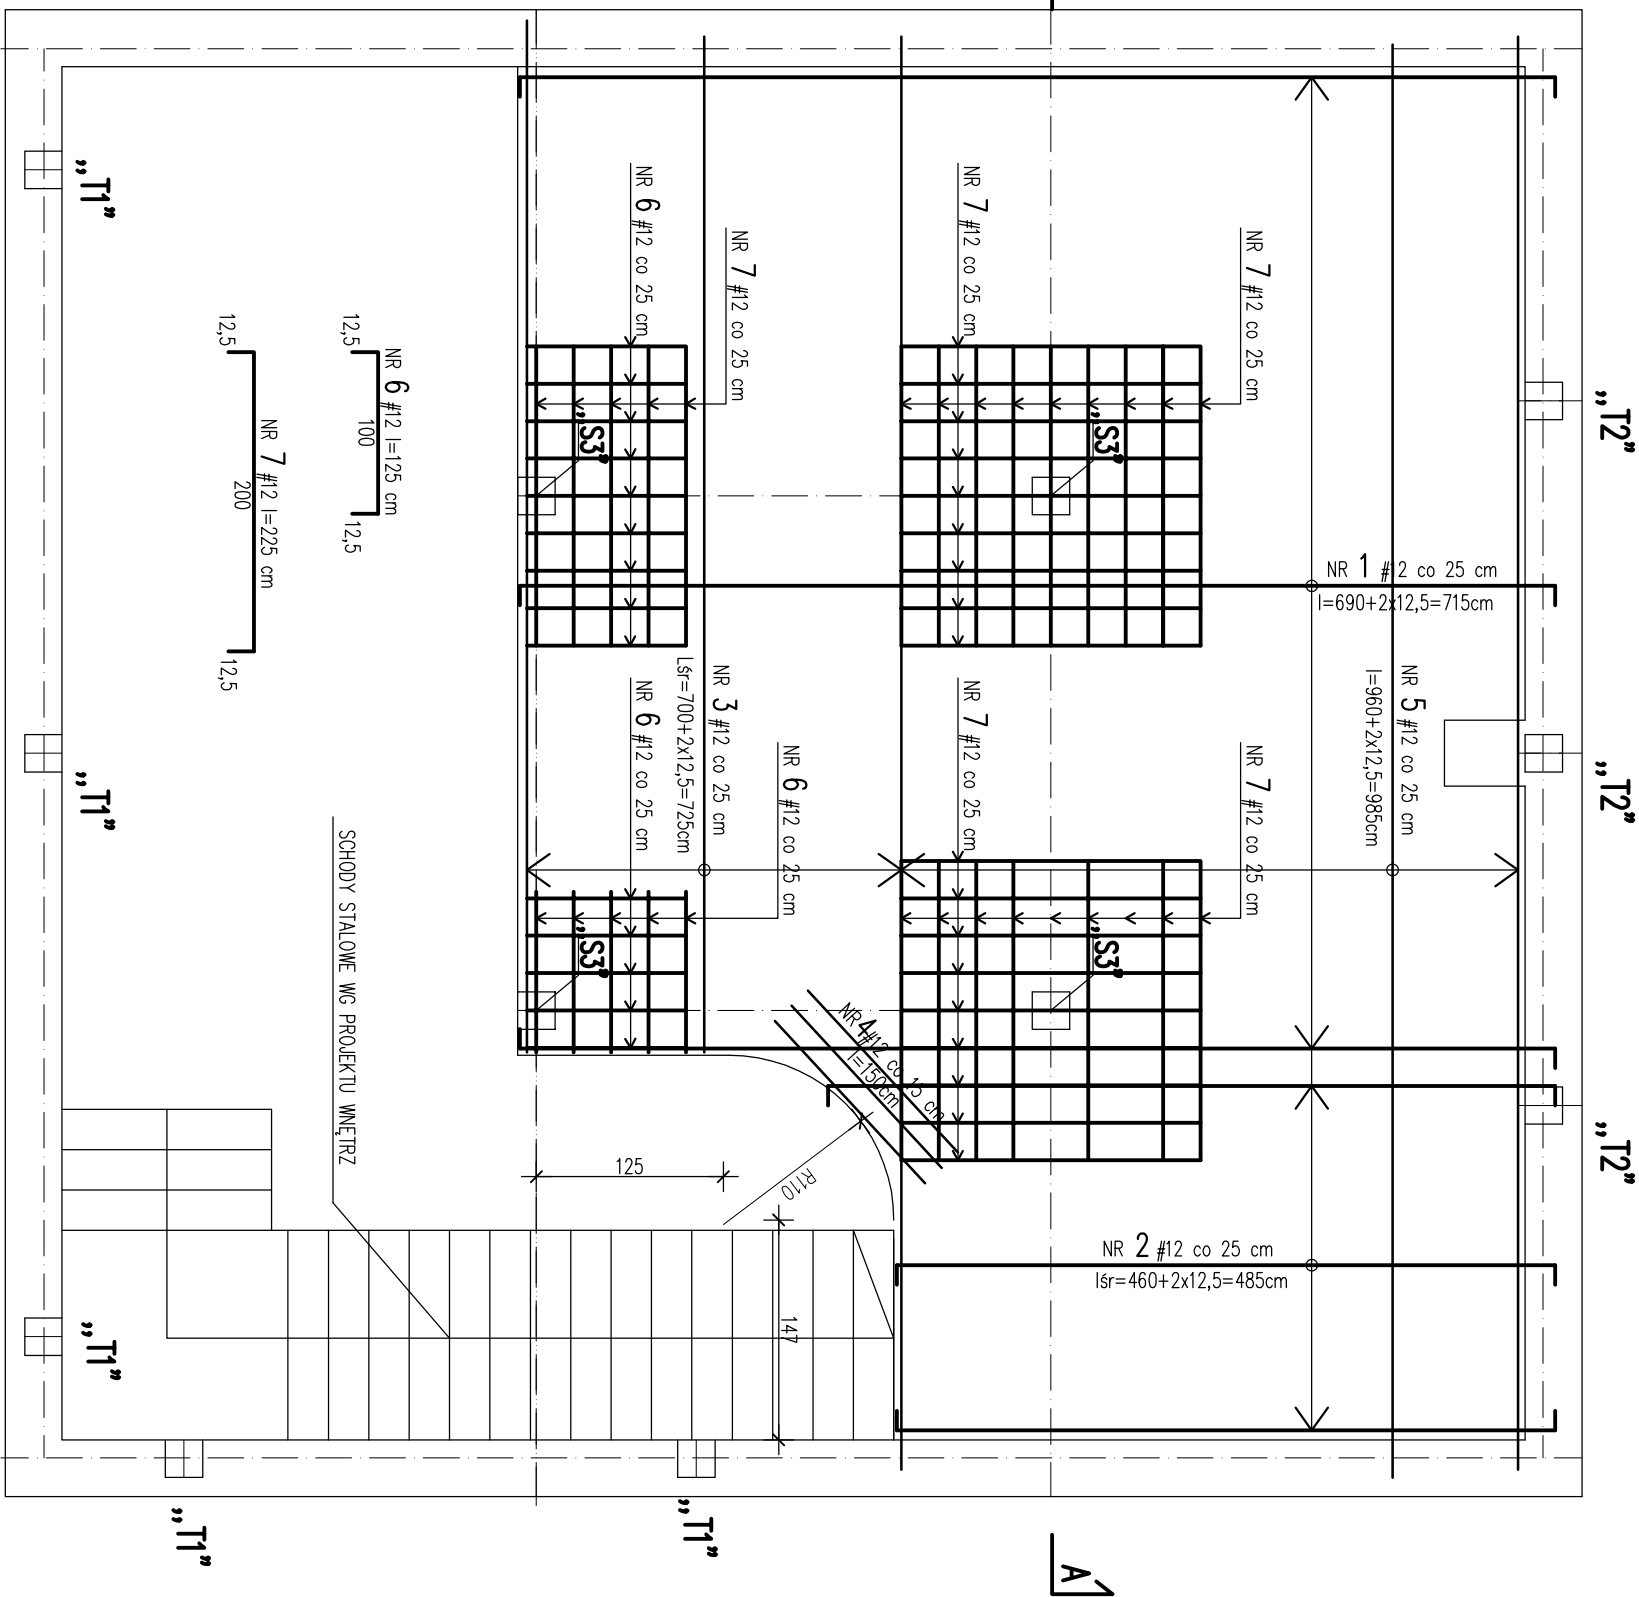

PRZEMÓW A-A

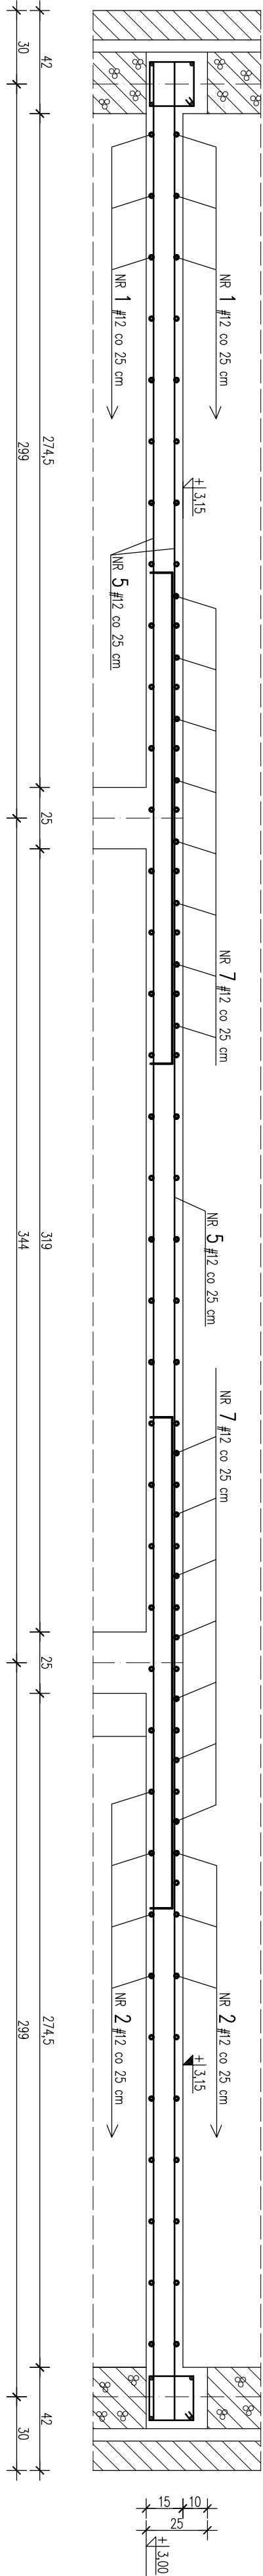

STĘŻENIE „SP1” 1:20

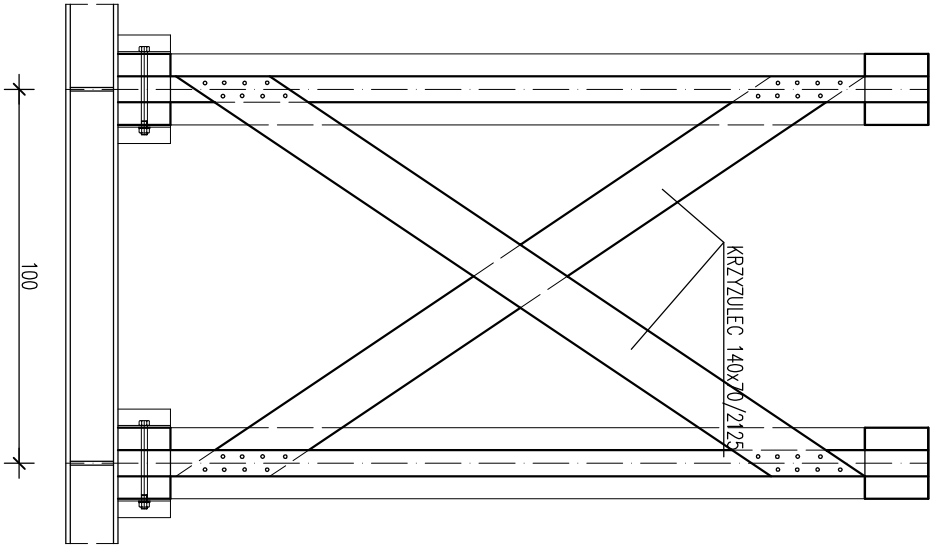

KONSTRUKCJA DACHU NAD WIAŁĄ ORAZ STROPU PARTERU

SKALA 1:50

BETON B-25  
DREWNO KLASY C30  
STAL A-III(34GS)#  
A-0(S10S-b)Ø

TRZPIENIE WG RYS. K3  
KRATOWNICE WG RYS. K5

| WYKAZ STALI ZBROJENIOWEJ |           |          |      |             |              |  |
|--------------------------|-----------|----------|------|-------------|--------------|--|
| NR                       | ø #<br>mm | L<br>m   | SZT. | DŁ. RAZEM m |              |  |
|                          |           |          |      | A-0<br>ø6   | A-III<br>#12 |  |
| 1                        | #12       | 7,15     | 54   |             | 386,10       |  |
| 2                        | #12       | 4,85     | 20   |             | 97,00        |  |
| 3                        | #12       | Ls=7,25m | 22   |             | 159,50       |  |
| 4                        | #12       | 1,50     | 6    |             | 9,00         |  |
| 5                        | #12       | 9,85     | 36   |             | 354,60       |  |
| 6                        | #12       | 1,25     | 19   |             | 23,75        |  |
| 7                        | #12       | 2,25     | 41   |             | 92,25        |  |
| 8                        |           |          |      |             |              |  |
| DŁUGOŚĆ RAZEM m          |           |          |      |             | 1122,20      |  |
| MASA JEDNOSTKOWA kg/m    |           |          |      | 0,222       | 0,888        |  |
| MASA RAZEM kg            |           |          |      |             | 996,52       |  |
| MASA OGÓŁEM kg           |           |          |      |             | 996,52       |  |

|                  |                              |                |             |
|------------------|------------------------------|----------------|-------------|
| OBIEKT           | WUZEUM POLONIACTWA           | BRANŻA         | KONSTRUKCJA |
| INWESTOR         | URZĘD GMINY ZARZĘDZ          | PAŃA - PROJEKT | BRANŻA      |
| ADRES INWESTYCJI | DAROWSKA PODCZKA, DZ. NR 435 | DATA           | 11.2009     |
| TEMAT PRACOWNI   | KONSTRUKCJA DACHU I STROPU   | SKALA          | 1:20        |
| PROJEKTOWAŁ      | mgr inż. Jacek Michalewicz   | NR PRACOWNI    | K-4         |
| SPRACOWAŁ        | mgr inż. Jacek Michalewicz   |                |             |