


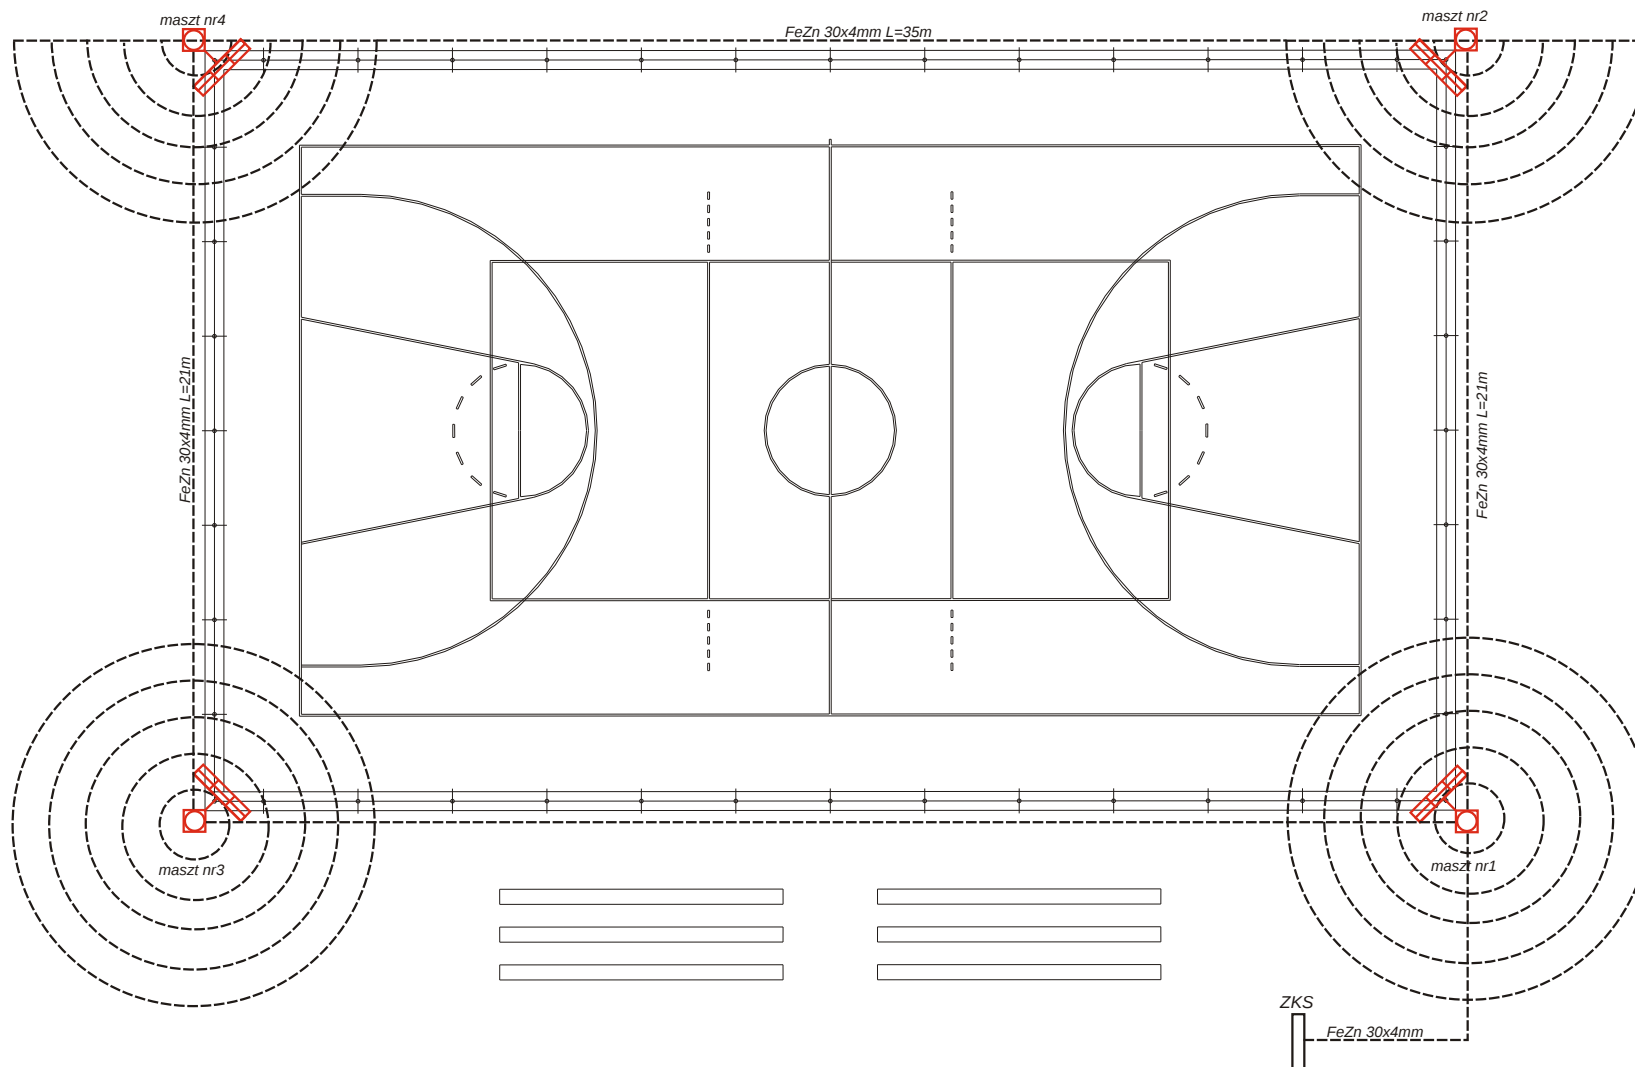

UZIOM KONCENTRYCZNY MASZTU OŚWIETLENIOWEGO

FeZn 25x4 mm

UZIOM POZIOMY FeZn 25x4 mm

Wypadkowa rezystancja projektowanego uziemienia $R_{uz} = 1,279$

Ω

OBIEKT	PROJEKT ZAGOSPODAROWANIA TERENU WOKÓŁ OCZKA WODNEGO w m-ci Zatoplice dz. nr ewid.158 gm. Zakrzew		NR RYS. E.3.1
	INSTALACJA UZIEMIENIA ODGROMOWEGO URZĄDZEŃ BOISKA SPORTOWEGO		SKALA 1:200
	IMIĘ I NAZWISKO		DATA 05.2010
PROJEKTOWAŁ	Mgr inż. Stanisław Nitek	NR UPRAW.	PODPIS
		UAN-II-K 8386/151/88 RINB-VI-U 7342/75/98	