


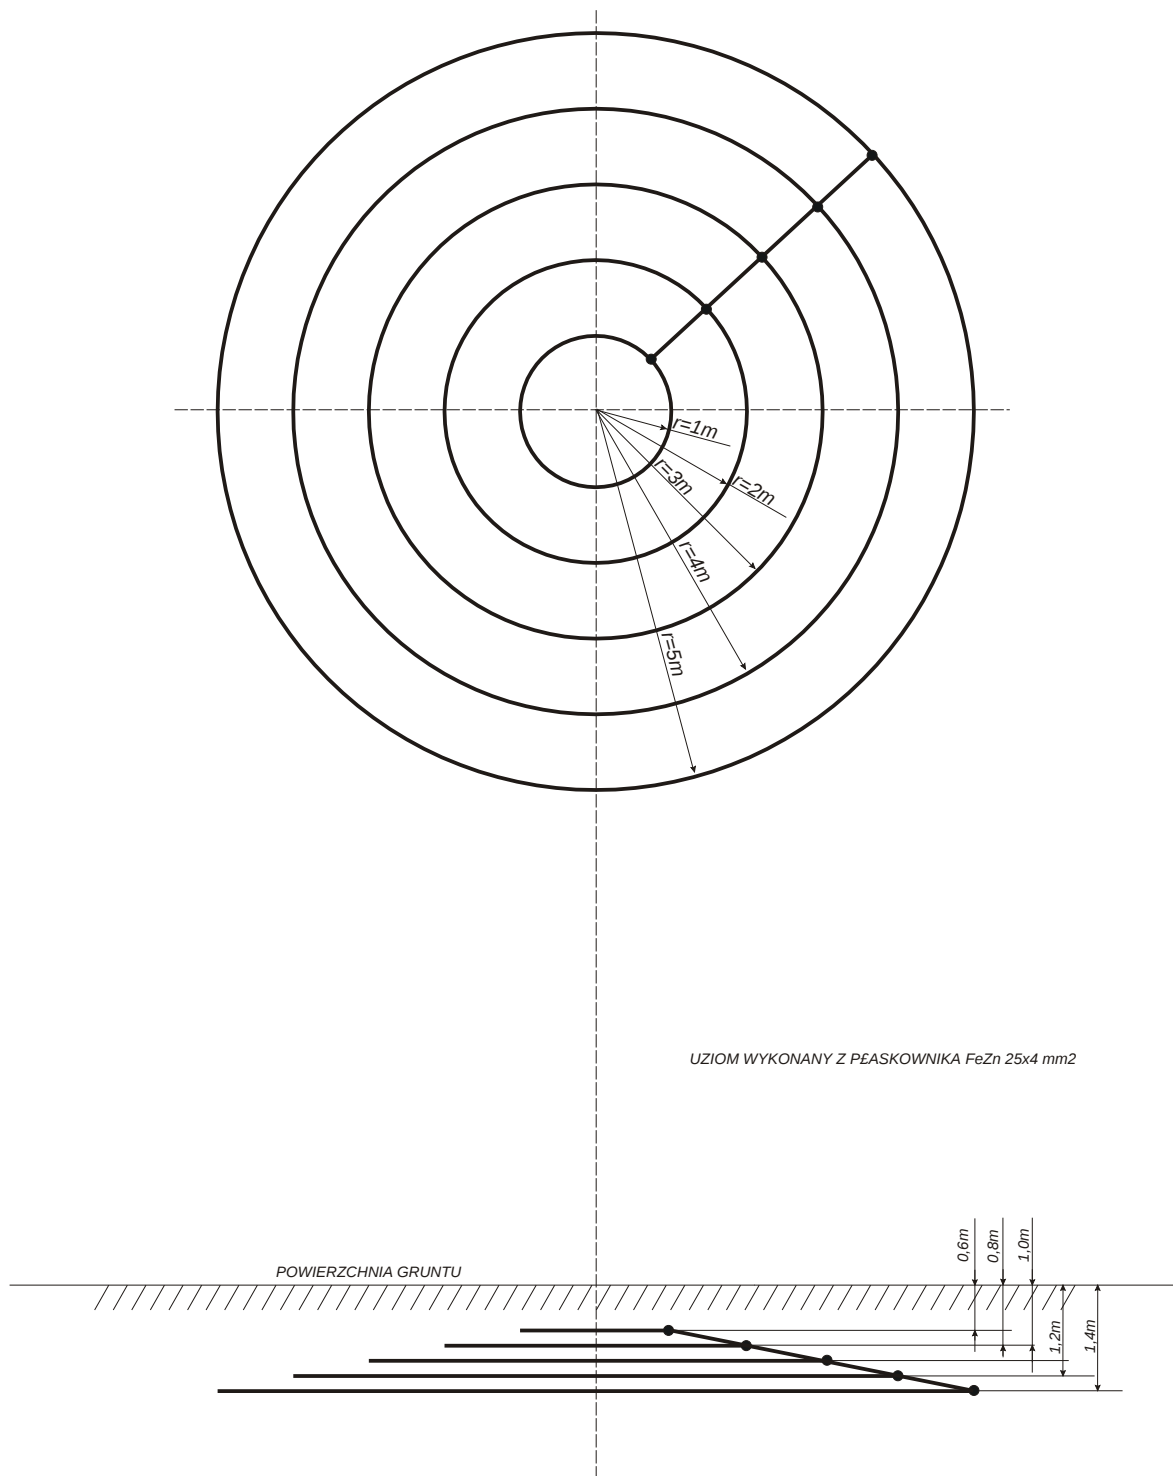

OBIEKT	PROJEKT ZAGOSPODAROWANIA TERENU WOKÓŁ OCZKA WODNEGO w m-ci Zatoplice dz. nr ewid.158 gm. Zakrzew		NR RYS. E.3.2
			SKALA 1:100
TEMAT RYSUNKU	UZIOM KONCENTRYCZNY MASZTU OŚWIETLENIOWEGO H=10m		DATA 05.2010
	IMIĘ I NAZWISKO	NR UPRAW.	PODPIS
PROJEKTOWAŁ	Mgr inż. Stanisław Nitek	UAN-II-K 8386/151/88 RINB-VI-U 7342/75/98	