
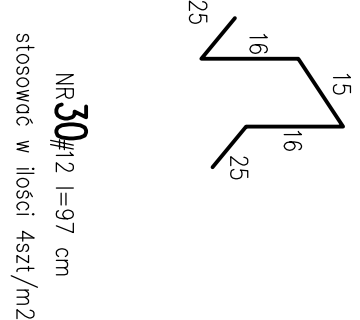




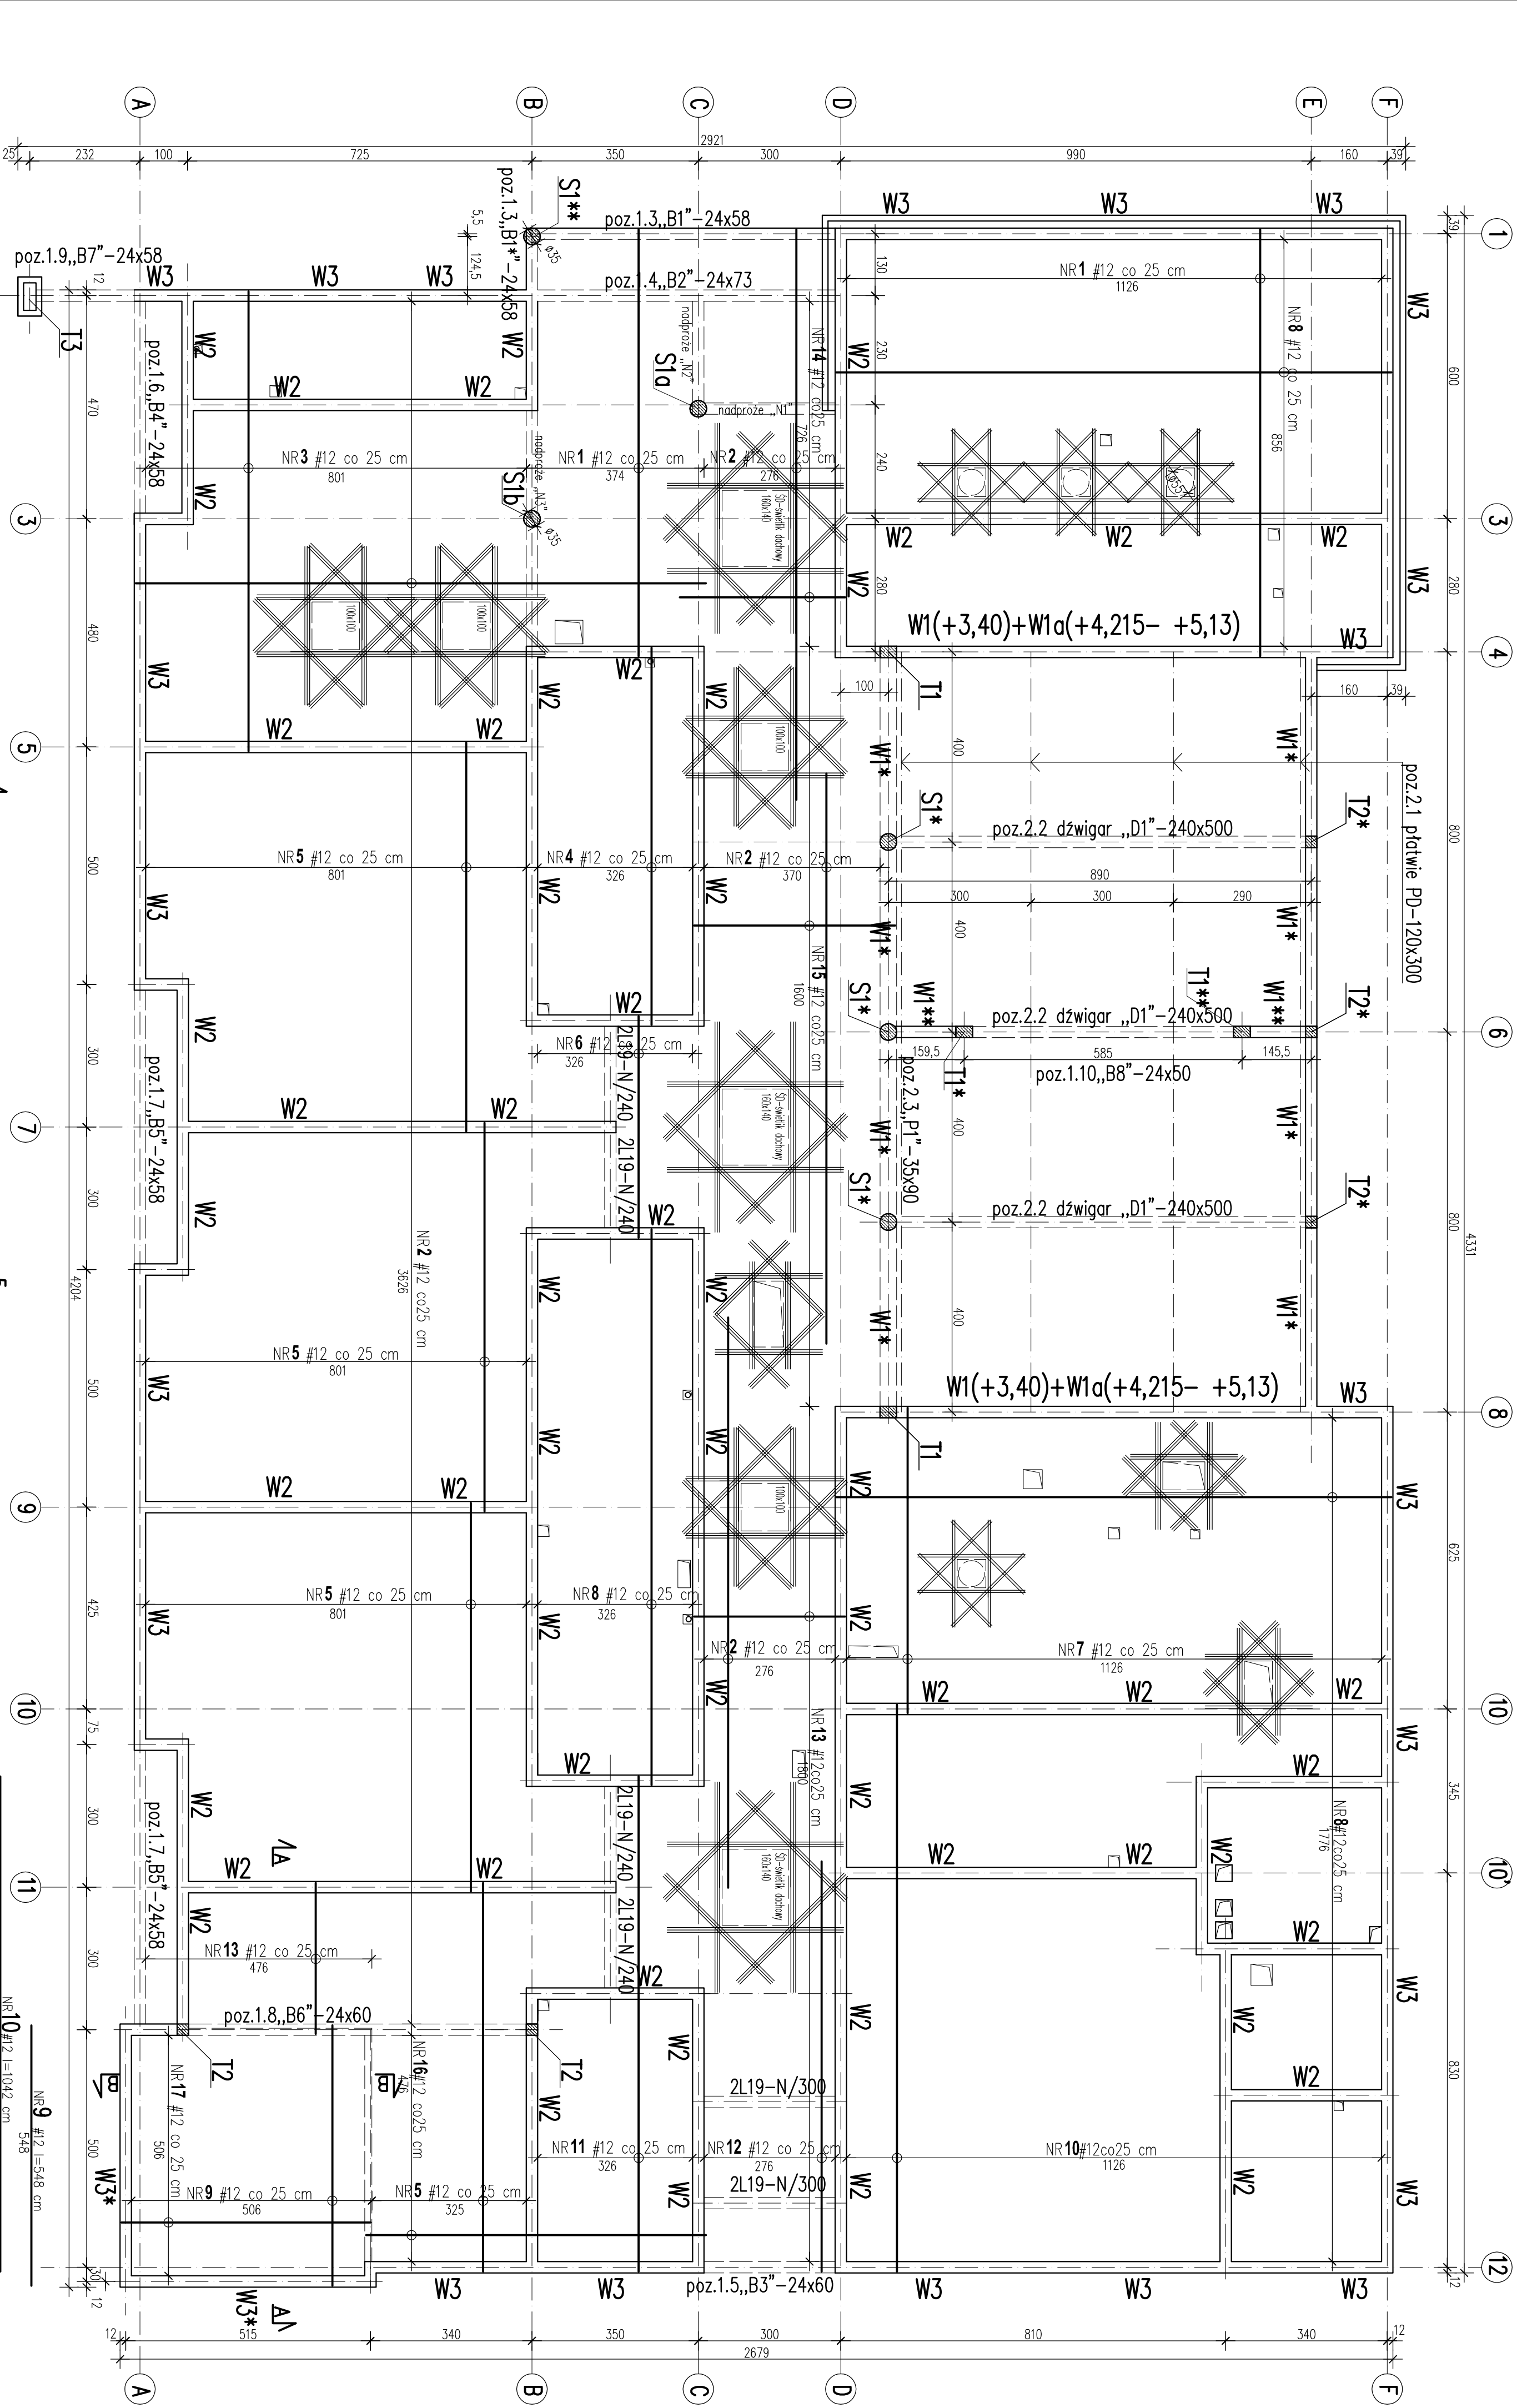


WYKAZ STALI ZBROJENIOWEJ									
nr	ø # mm	L m	SZT.	DL. RAZEM m					
				A-0 ø6	#8	#10	A-III #12		
1	#12	8,98	60				53,8,60		
2	#12	12,00	182				214,0,00		
3	#12	9,68	32				309,26		
4	#12	7,94	13				101,22		
5	#12	8,18	109				891,62		
6	#12	4,66	13				60,58		
7	#12	6,43	45				289,35		
8	#12	11,70	118				1380,60		
9	#12	5,48	20				109,60		
10	#12	10,42	45				469,80		
11	#12	11,93	13				155,09		
12	#12	8,63	11				94,93		
13	#12	3,18	91				289,38		
14	#12	3,48	29				100,92		
15	#12	4,24	64				271,36		
16	#12	7,15	19				135,85		
17	#12	5,24	20				104,80		
18	#12	3,20	84				268,80		
19	#12	4,45	18				80,10		
20	#12	3,70	18				66,60		
21	#12	3,30	48				158,40		
22	#12	2,25	116				261,00		
23	#12	2,15	116				249,40		
24	#8	1,88	456		857,28				
25	#6	0,18	804		144,72				
26	#6	1,70	36		61,20				
27	#6	1,90	36		68,40				
28	#6	1,30	96		124,80				
29	#6	0,90	96		86,40				
30	#12	0,97	1000				970,00		
DECIOSĆ RAZEM m				485,52	857,28	954,3,06			
MASA JEDNOSTKOWA kg/m				0,222	0,395	0,617			
MASA RAZEM kg				107,79	338,63	847,4,24			
MASA OGÓŁEM kg				107,79	8812,87				

BETON B-30(C25/30)
STAL A-IIIN(B500SP) #
A-0(St0S-b)

- UWAGI:
- otwory sztolące przed ułożeniem zbrojenia dolnego,
 - otulina 2cm,
 - zbrojenie górne i wieńce wg rys. 5
 - zbrojenie belek i podciągów wg rys. 6

ZBROJENIE DOLNE STROPU NAD PARTEREM 1:100(1:20)

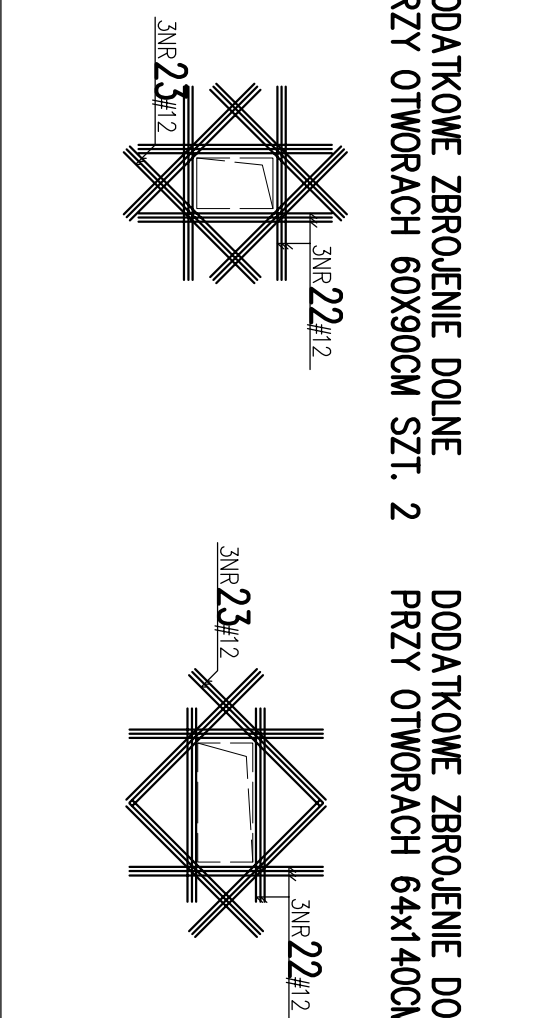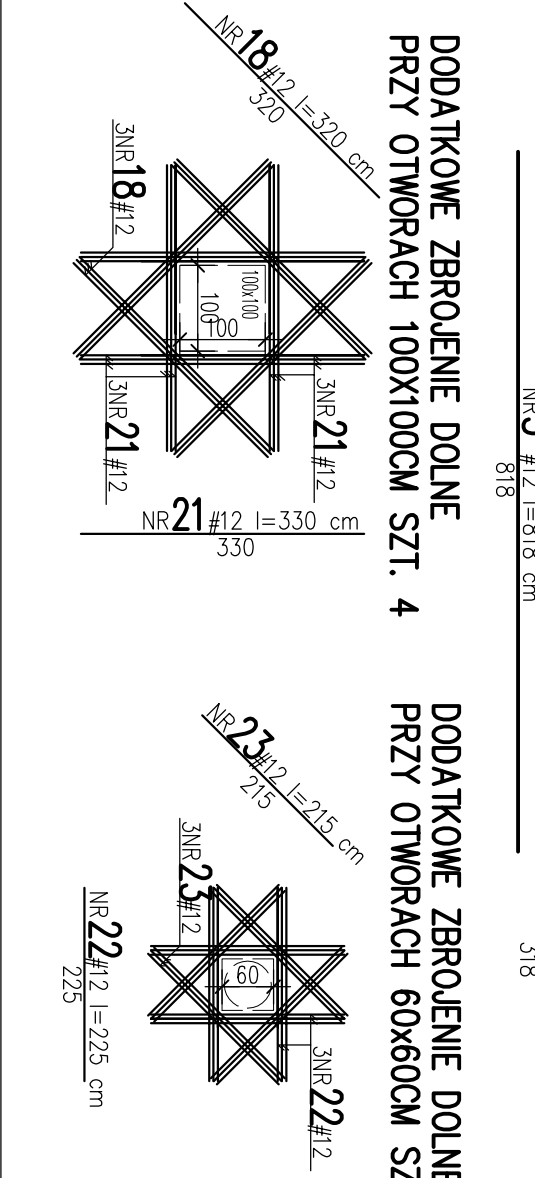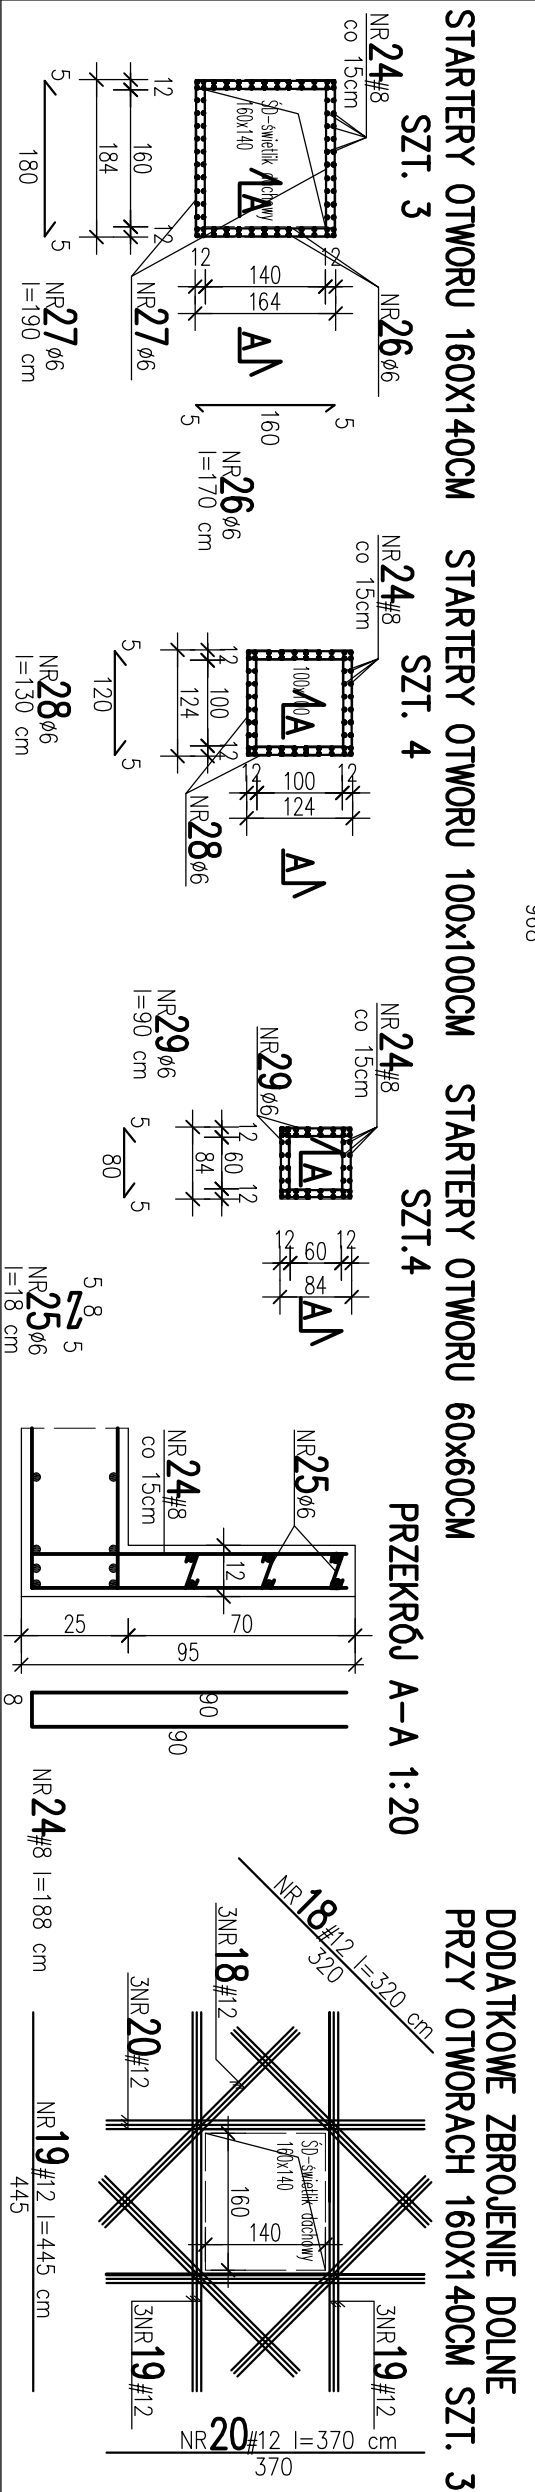

Nazwa:	PROJEKT ZESPOLU OSMAWOWCO
Adres:	m-c BIELICH GÓRA, ZAKRĘT
Biuro:	Bielich Góra, Zakręt, ul. 1000 (1:20) nr rys. K. Pr. 4
Projekt:	PROJEKT WYKONAWCZY
Opis:	mgr inż. Józef Górczyński
Opis:	mgr inż. Henryk Kórczyński
Opis:	mgr inż. Maciej Górczyński
Opis:	ZBROJENIE DOLNE STROPU NAD PARTEREM
Opis:	Index: 1304_PPR Skala: 1:100 (1:20) nr rys. K. Pr. 4 Data: 30.09.2014