




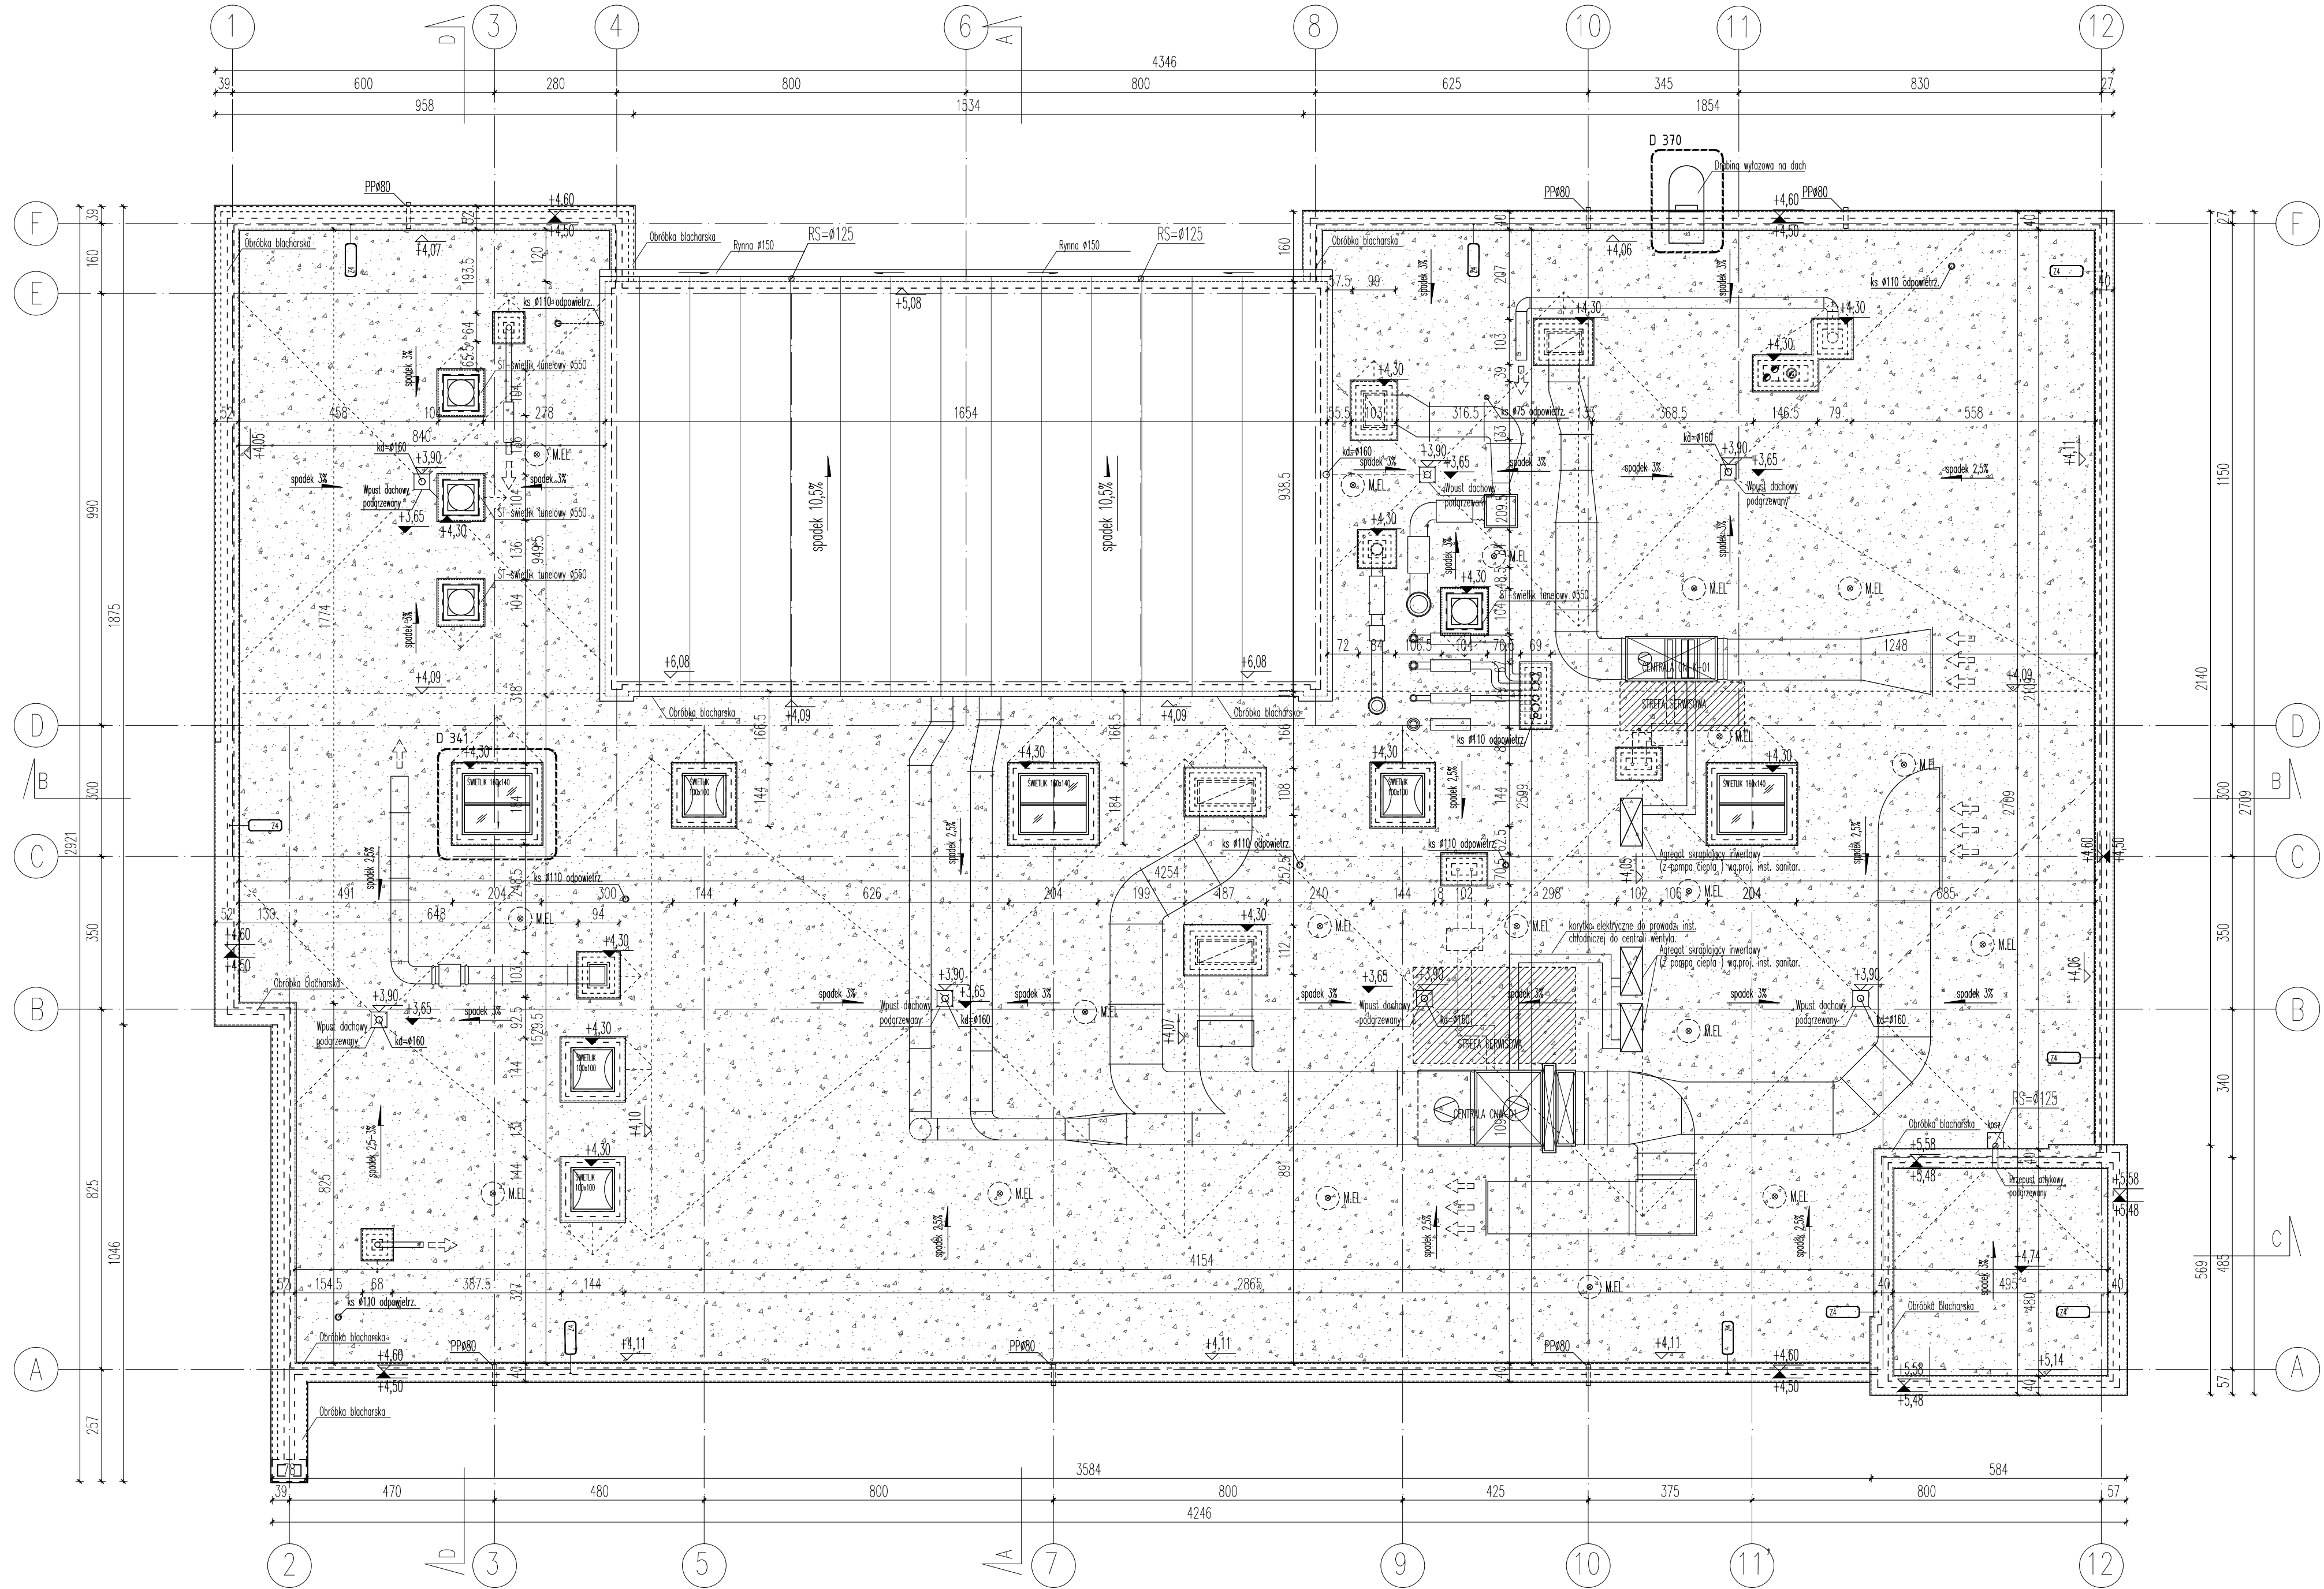

PRZEDSKOLE - RZUT DACHU SKALA 1:100

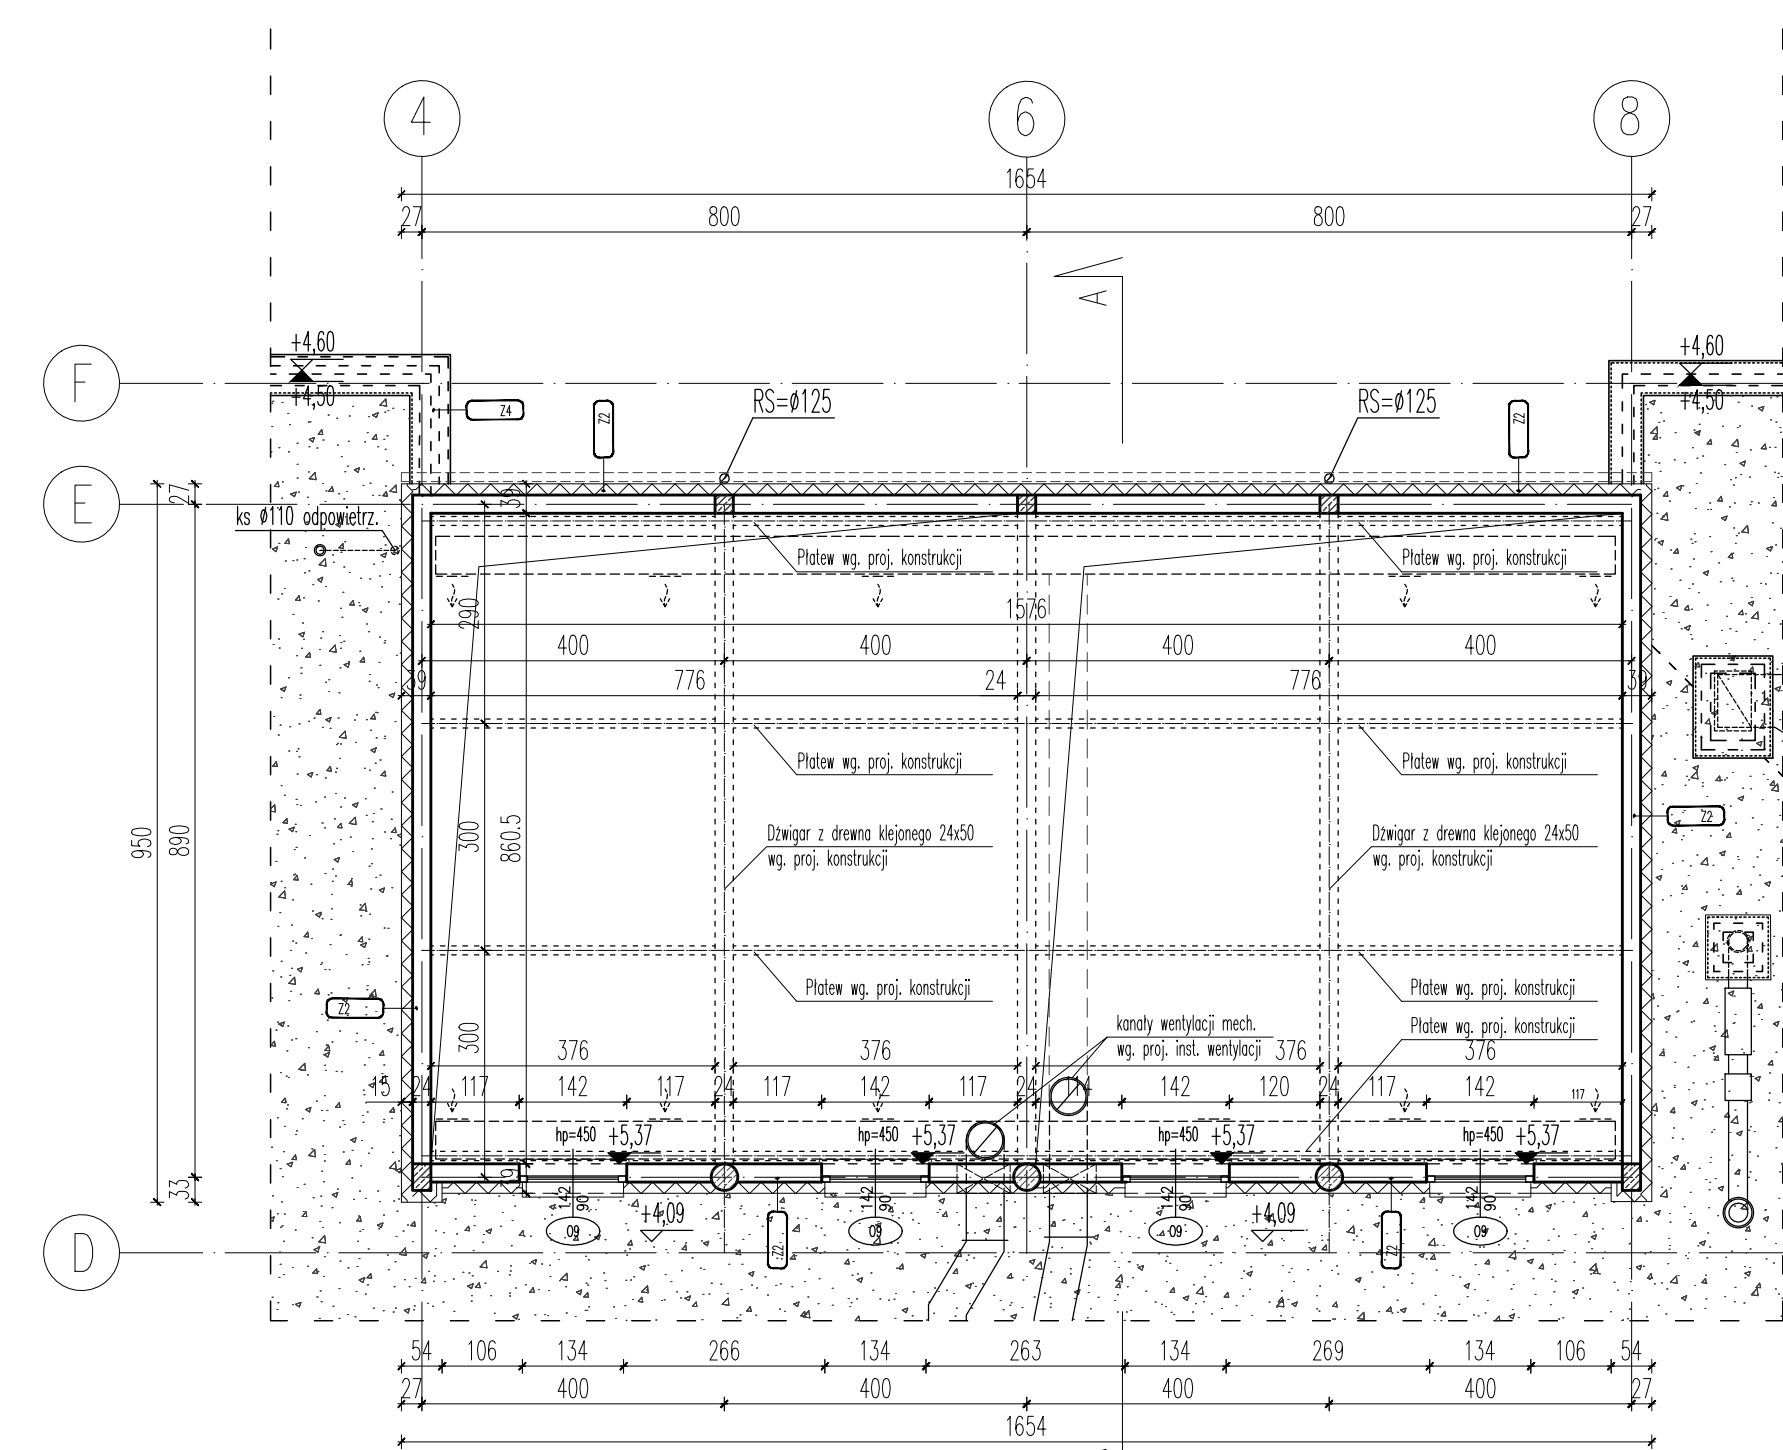

PRZEDSKOLE - RZUT WIEŻY SKALA 1:100

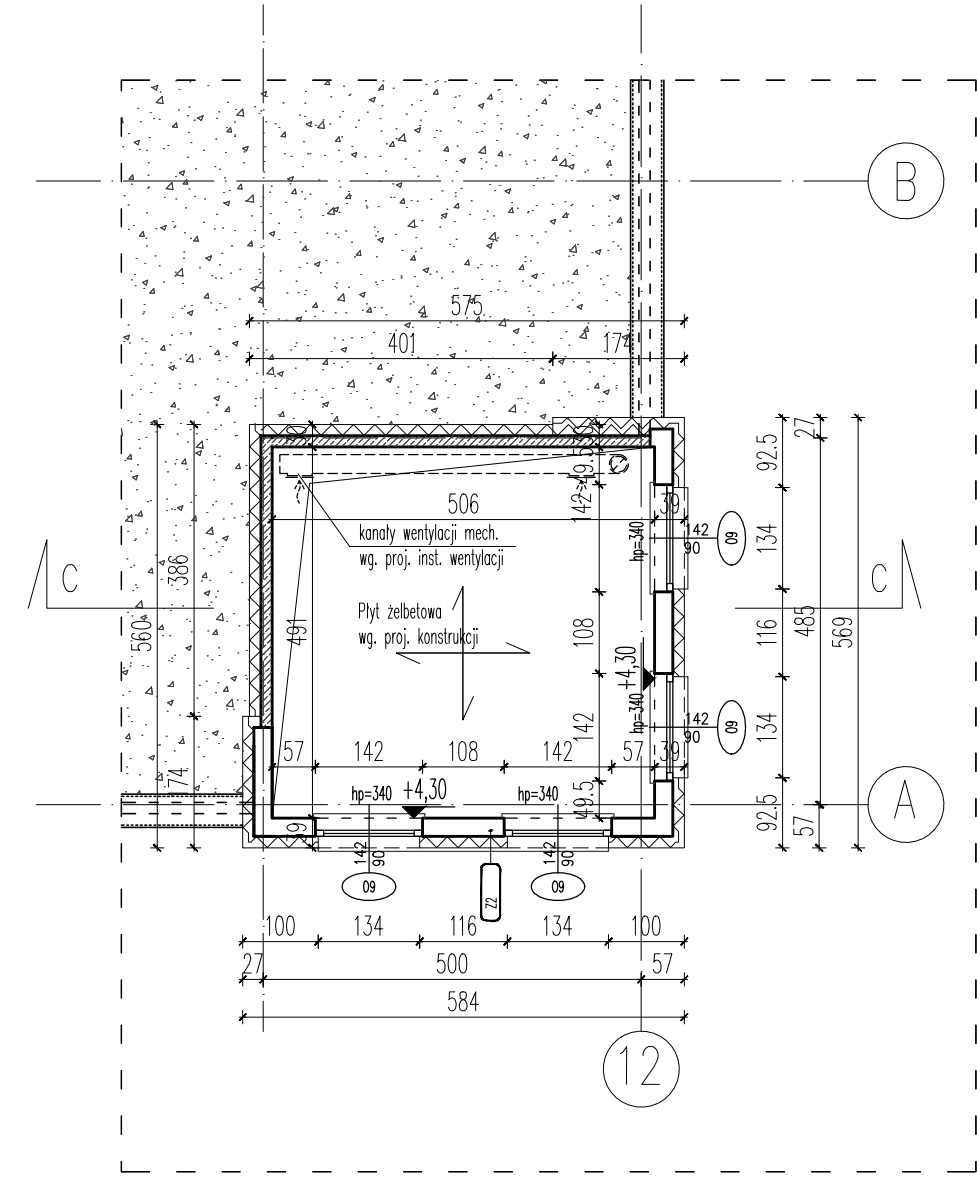

PRZEDSKOLE - RZUT WIEŻY SKALA 1:100

UWAGI:

- Niniejszy rysunek jest wydany pod warunkiem iż nie będzie kopiowany, ani udostępniany bez zgody autora
- Niniejszy projekt wykonawczy może służyć do celów realizacji inwestycji po zatwierdzeniu projektu budowlanego i uzyskaniu pozwolenia na budowę, jedynie łącznie z odpowiednimi projektami budowlanymi i wykonawczymi w poszczególnych branżach.
- Rysunki należy rozpatrywać łącznie z pozostałą dokumentacją projektu budowlanego i wykonawczego.
- Nie należy odmierzać wymiarów z rysunku, ani też używać go jako szablonu.
- Wszelkie niejasności bezwzględnie konsultować z projektantem.

OZNACZENIA RYSUNKU:

- +0.45 rzędna stanu wykonanego
- rzędna stanu surowego
- H wysokość pomieszczenia do sufitu
- hp. wierzch parapetu
- sp.n. spód nadproża / belki
- ot.st. otwór w stropie
- ot.sc. otwór w ścianie
- rz.sp. rzędna spodu otworu w ścianie
- rz.os. rzędna osi otworu w ścianie
- typ drzwi - wg. zestawienia
- szerość i wysokość drzwi w świetle ościeżnicy
- typ okna - wg. zestawienia
- szerość i wysokość otworu w murze
- AT-2 oznaczenia wg. specyfikacji materiałowej

OZNACZENIA ŚCIAN NA RYSUNKU:

- złebet
- ściany murowane z cegły silikatowej
- ściany murowane z cegły klinkierowej
- ściany murowane z cegły silikatowej gr.8cm obudowy szkieletu
- ściany z płyt gipsowo-kartonowych
- izolacja termiczna - styropian

- wentylacja mechaniczna nawiew
- wentylacja mechaniczna wyciąg

OZNACZENIA DACH:

- wykonanie bitumiczne
- wpusł dachowy wewnętrzny podgrzewany
- światlik dachowy tunelowy Ø550
- RS Ø125 RS Ø125 rura spustowa
- wyrzutnia wentylacji mechanicznej
- czepnia wentylacji mechanicznej
- przepust atykowy - przelewowy
- kosz zlewowy na ścianie atykowej
- przełamanie izolacji przeciwniejszy

LWS Łaniewski-Worfk, Stępińsk ARCHITEKCI	
Nazwa:	PROJEKT ZESPOŁU OSIĄTOWEGO m-ci BIELICHA GMINA ZAKRZEW
Adres:	Bielicha gmina Zakrzew, działki nr ewidencyjne: 369/3 i 368/2
Bransz:	ARCHITEKTURA
Faza:	PROJEKT BUDOWLANY
Projektant:	arch. Łukasz Stępiński upr.bud.spec.arch. MA/087/12
	arch. Krzysztof Łaniewski-Worfk upr.bud.spec.arch. MA/067/12
Sprawdzający:	arch. Konrad Zagłowski upr.bud.spec.arch. MA/041/11
Opracował:	arch. Łukasz Stępiński, arch. Krzysztof Łaniewski-Worfk, arch. Konrad Zagłowski
Temat:	RZUT DACHU
Index:	1304.PW
Skala:	1:50
Data:	15.12.2014
nr. rys.	