
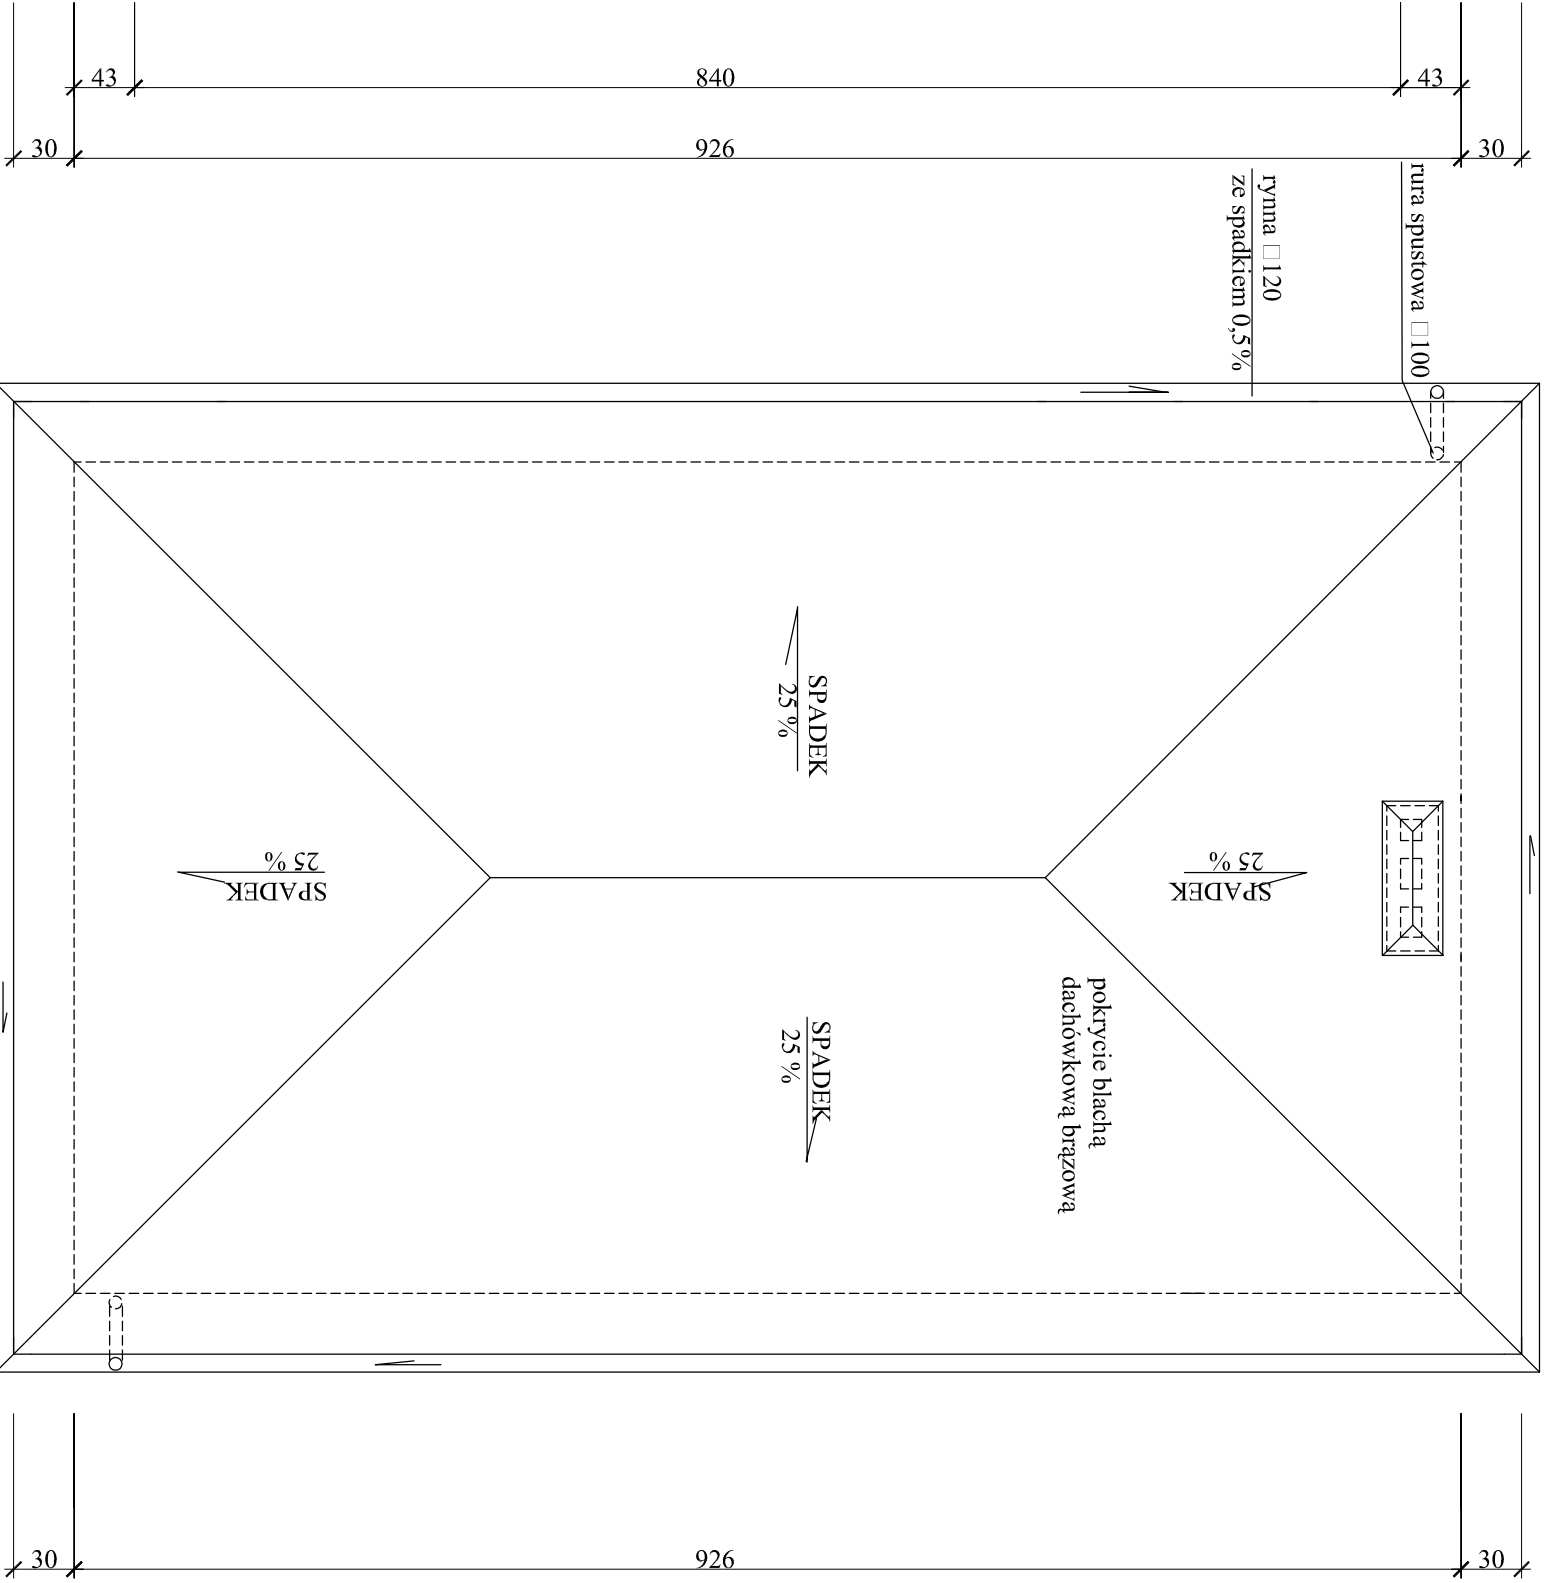


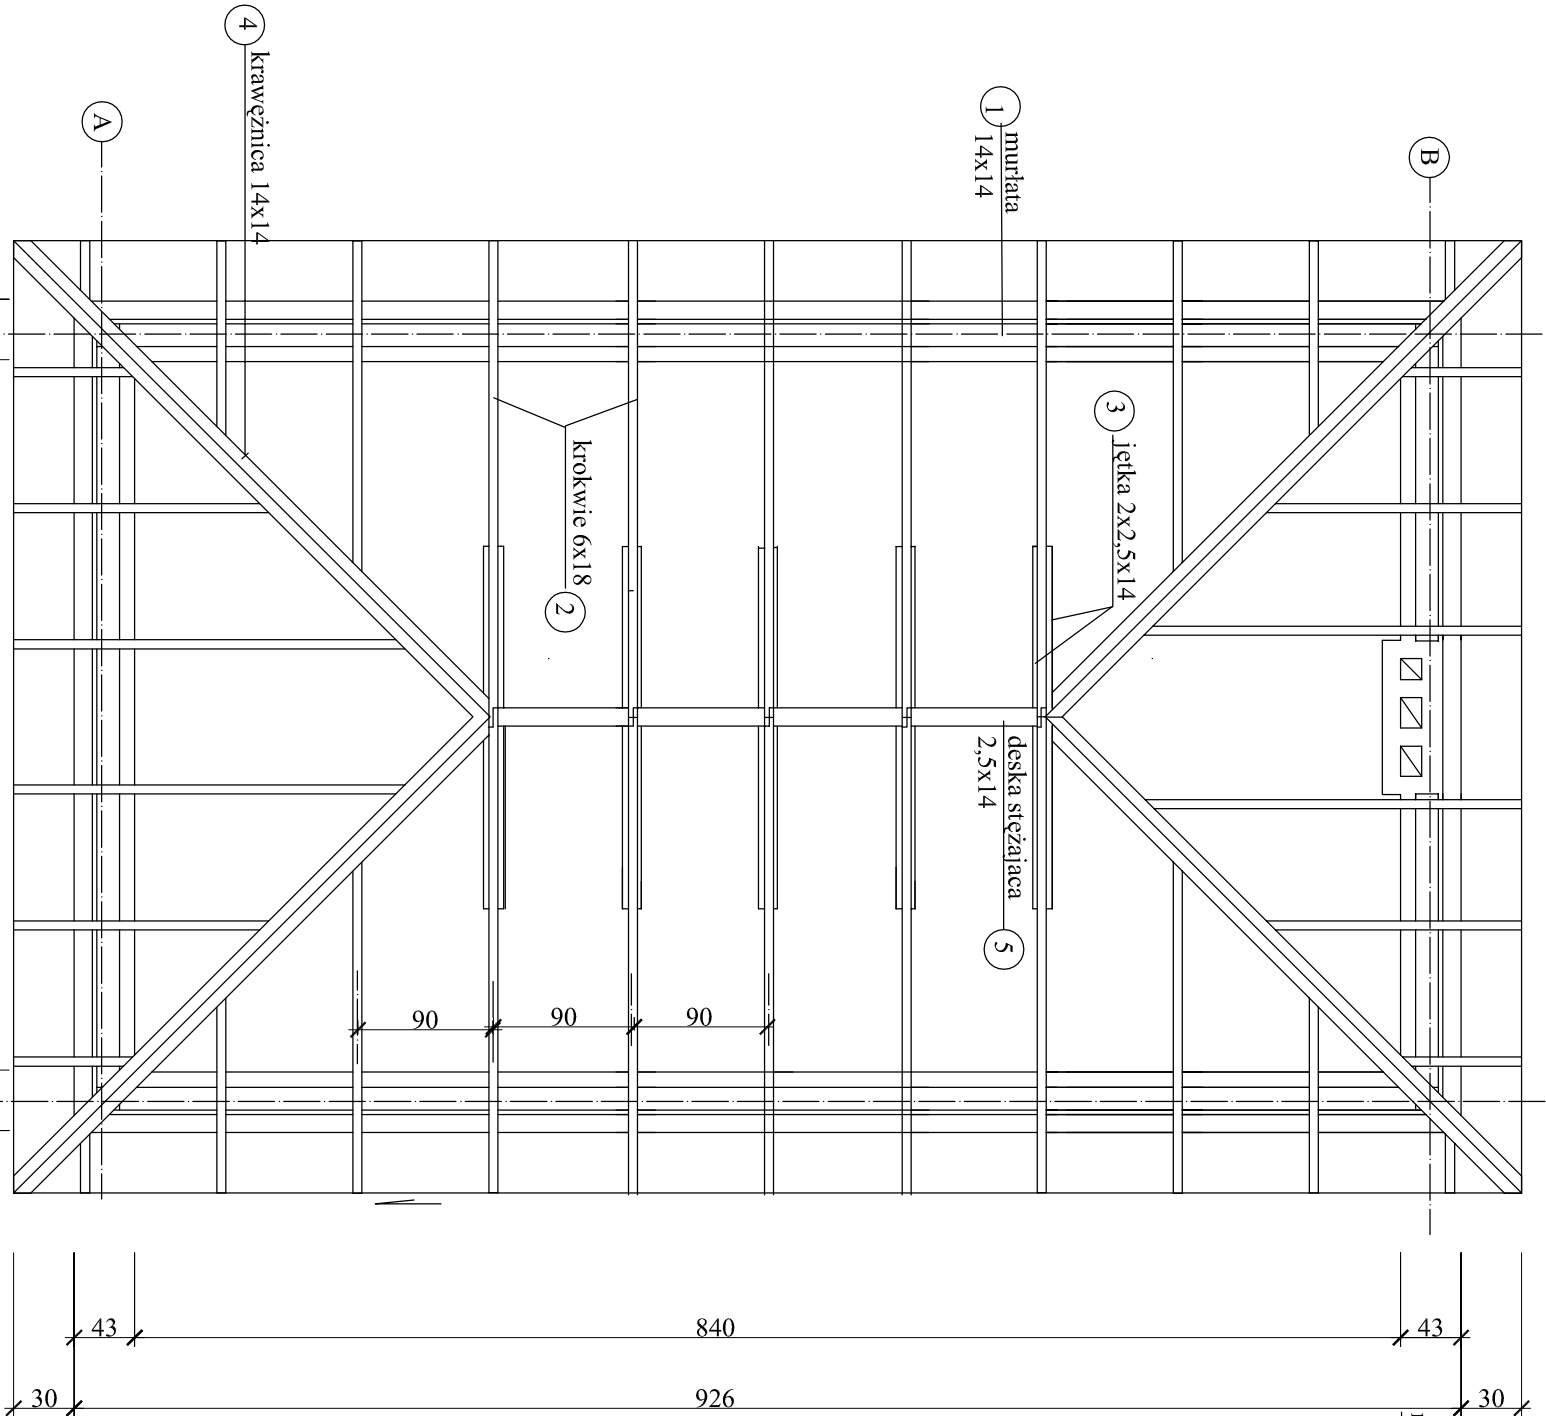

ZESTAWIENIE DREWNA WIĘZBY DACHOWEJ

RZUT WIĘZBY DACHOWEJ

Nr	ELEMENT	PRZEKRÓJ cm	DŁUGOŚĆ m	ILOŚĆ szt	MASA DREWNA m ³
1	MURLATA	14X14	5,5+9,2	2+2	0,57
2	KROKWE	6X18	0,9-3,1	32	0,74
3	JĘTKA	2,5X14	2,4	8	0,07
4	KRAWĘŻNICA	14X14	4,8	4	0,38
5	DESKA STĘŻAJĄCA	2,5X14	2,8	1	0,01
				razem m ³	1,77

RZUT DACHU

05-500 Piaseczno-Cityteżki ul. Melanii 16					
PROJEKTOWANIE, KONSULTACJE, BUDOWA					
Inwestycja :		Rozbudowa Stacji Podciśnieniowych w m. Bielicha, gm. Zakrzew			
Obiekt :		STACJA PODCIŚNIENIOWA SP2 BIELICHA			
Rysunek :		RZUT WIĘZBY DACHOWEJ I DACHU			
Projektant :	Specjalność :	Nr uprawnień :	Data :	Podpis :	Stadium :
mgr inż. Jerzy Wójcik	konstr.-inżyn.	224/67	02.2011		PROJEKT BUDOWLANY
					Skala : 1:50
Sprawdzający :					Nr rys. 4
inż. Eugenia Dąbrowska	konstr.-inżyn.	St.695/77	02.2011		