


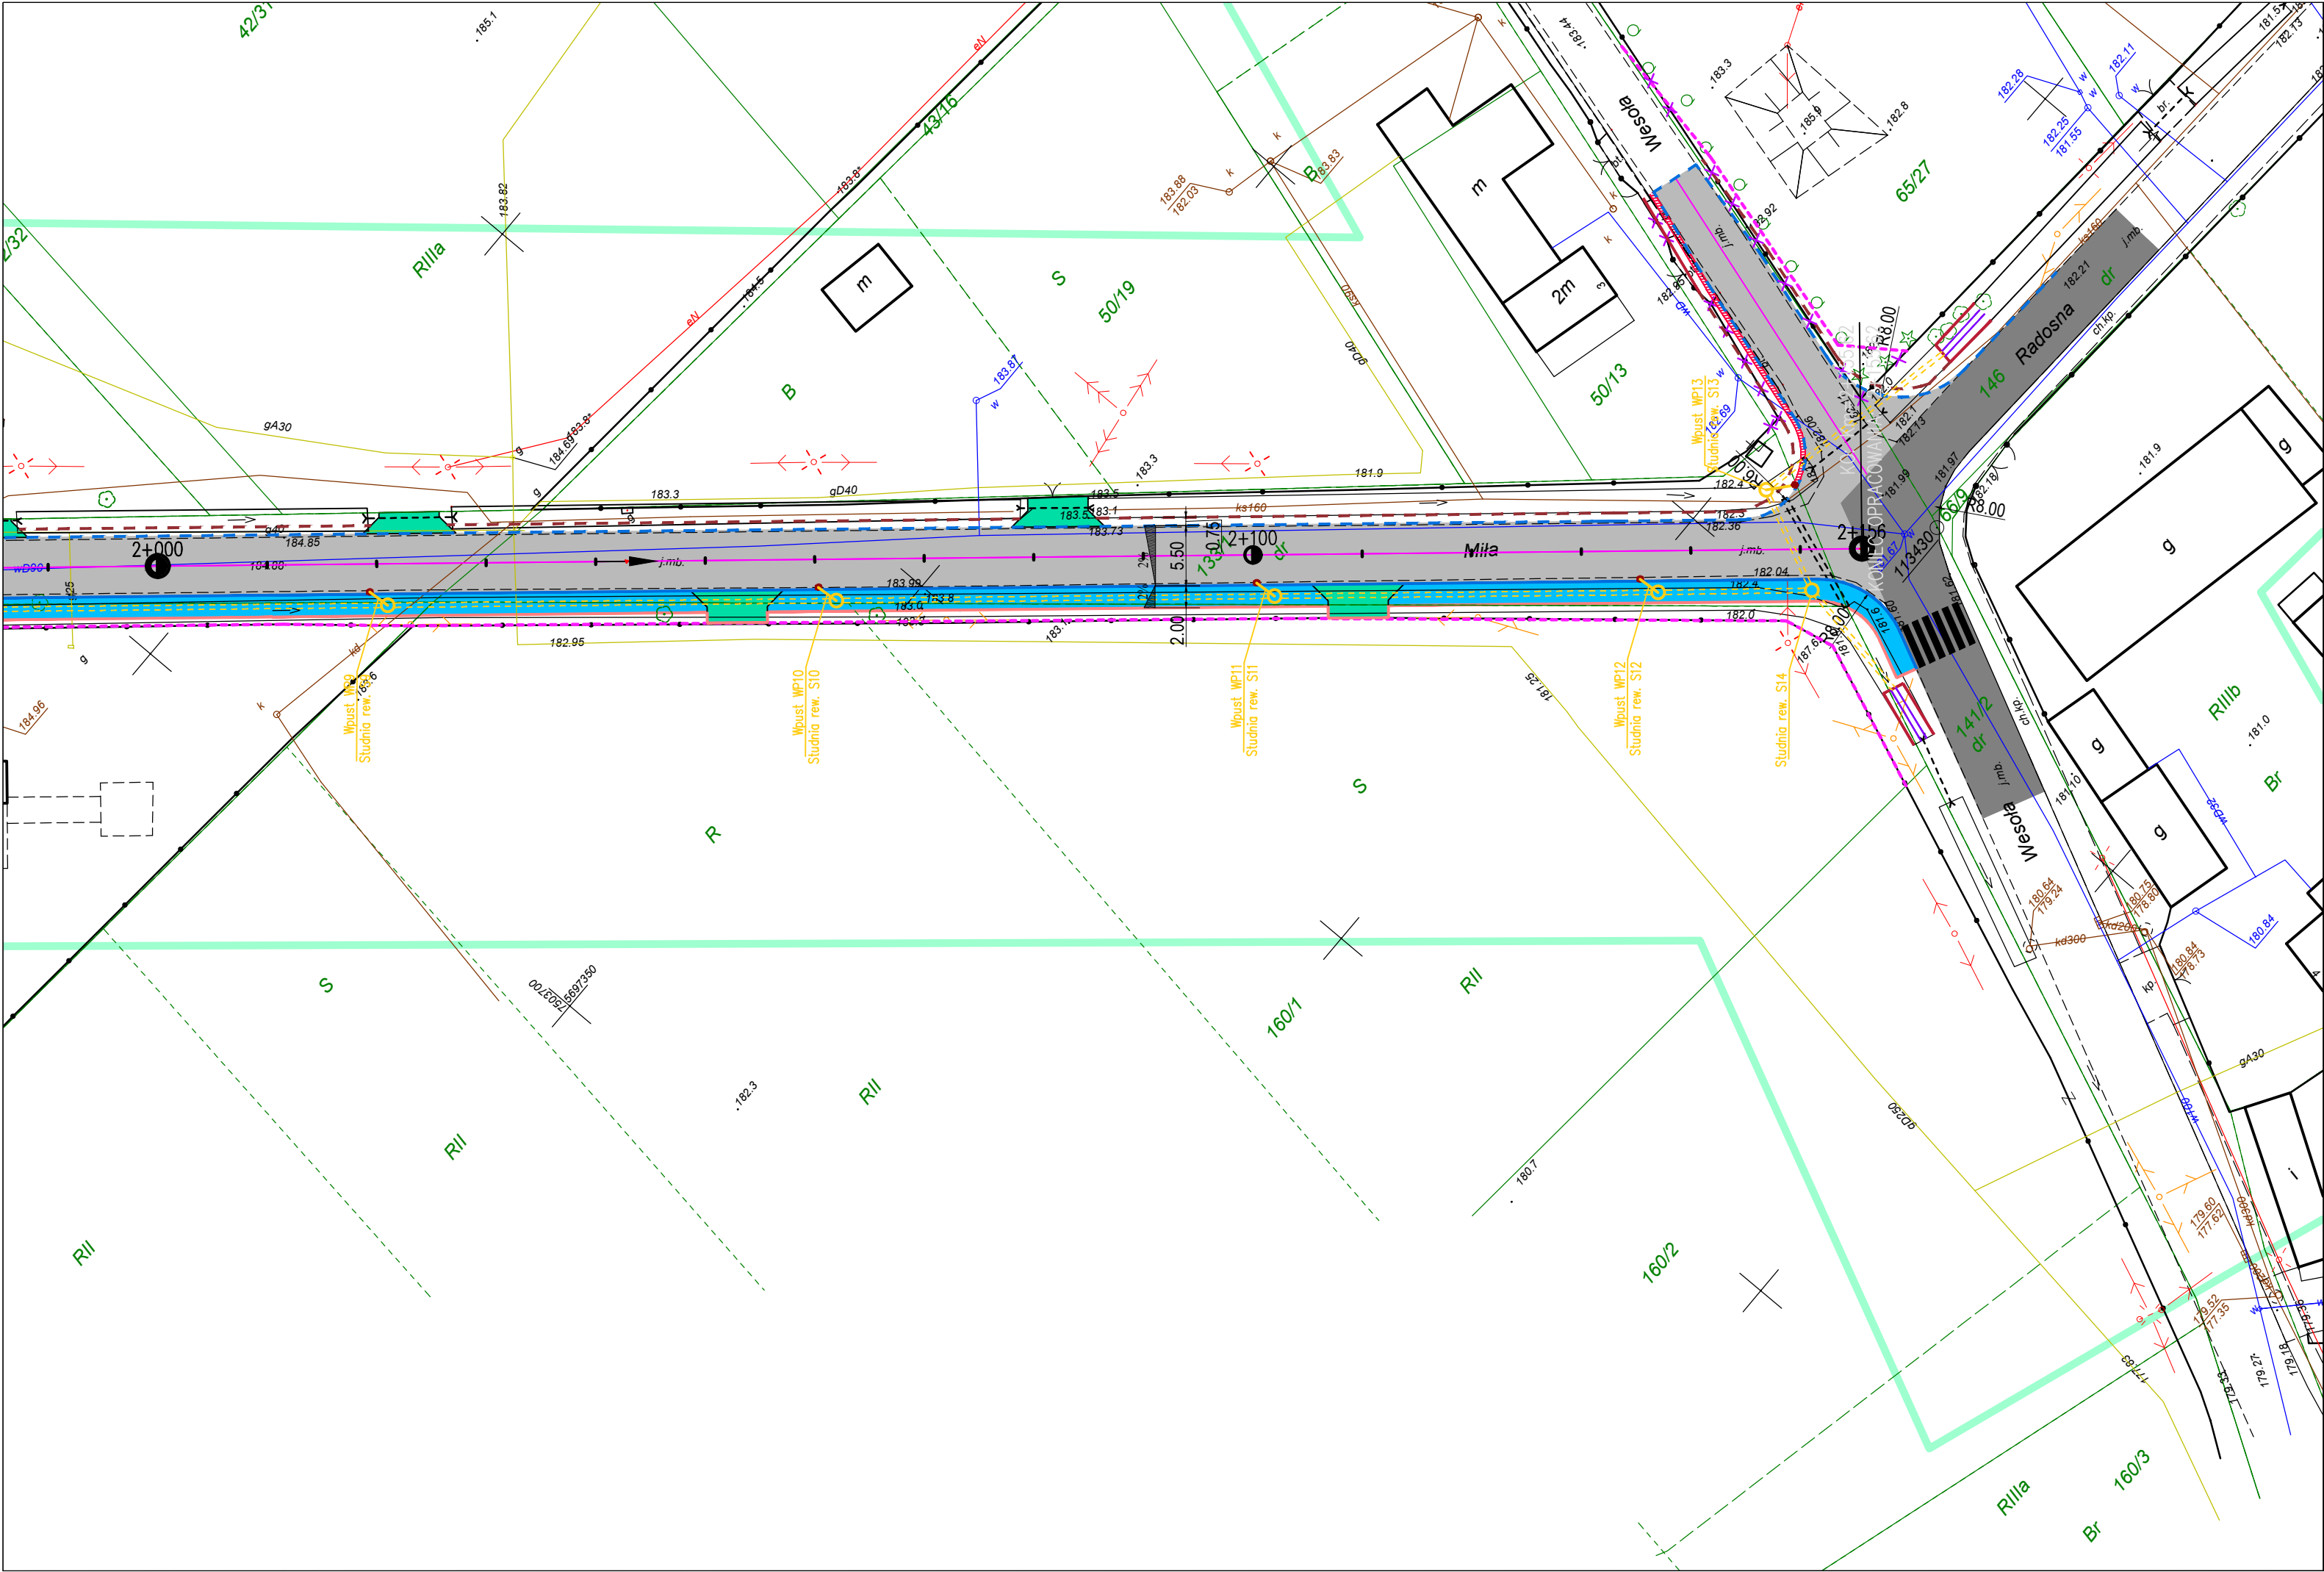

LEGENDA

- Projektowany krawężnik betonowy 15x30 cm
- Projektowane obrzeże betonowe 8x30 cm
- Projektowana krawędź jezdni
- Projektowana krawędź pobocza
- Projektowana nawierzchnia bitumiczna
- Projektowany rów trapezowy
- Projektowane przepusty drogowe
- Projektowana korytka ściekowe typu MULDA
- Projektowany zjazd z asfłatobetonu
- Projektowany chodnik z asfłatobetonu
- Istniejące płoty do przestawienia
- Proponowana linia podziałowa

BIURO PROJEKTOWE BUDOWNICTWA		"PROJEKTUJ I BUDUJ" ul. Spalska 103/105 lok. 10 97-200 Tomaszów Maz.	
OBIEKT ADRES	PRZEBUDOWA DROGI GMINNEJ NR 351318W W MIEJSCOWOŚCI MLECZKÓW-CERKIEW		
TREŚĆ	KONCEPCJA ZAGOSPODAROWANIA TERENU		
	Imię i nazwisko, zakres opracowania	Nr ewid. upr. bud.	Podpis
OPRACOWANIE WYKONALI	inż. Wiesław Jeziorski	Asystent proj.	
	PROJEKTANT mgr inż. Paweł Łaskiewicz	SWK/0048/POOD/13	
	SPRAWDZAJĄCY mgr inż. Bohdan Przyjemski	GP/U/7342/115/99/WŁ	
Skala: 1:500		Data: 12.2019	Nr rys. KZT - IV