


rdw prawy
niweleta
teren



MIASTOPROJEKT	Pracownia Projektowa "MIASTOPROJEKT"	
PROJEKT	Projekt zagospodarowania terenu	
ADRES	Taczów gmin. Zakrzew	
RYS.NR	Profil podłużny-ciąg	Skala 1:100/1000
PROJEKTANT	mgr inż Dariusz Tkaczyk upr. nr 25/75	

mgr inż. Dariusz Tkaczyk
upr. nr 25/75
ul. Dąbrowskiego 7, 26-600 Radom
tel. (48) 365-59.01 fax (48) 365-59.07