


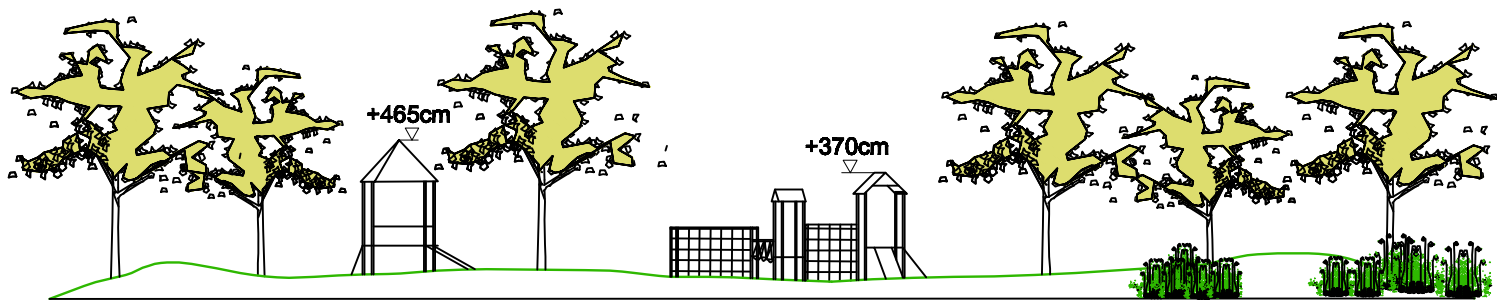

NAWIERZCHNIE

plyta miękka:	ok 35m ²
plyta chodnikowa:	195m ²
kora na ścieżkę:	45m ²
teren zielony:	350m ²
bruk drewniany:	45m ²
nawierzchnia piaszczysta:	450m ²

KONCEPCJA ZAGOSPODAROWANIA TERENU Z PRZEZNACZENIEM NA PLAC ZABAW

Skala 1:200

