


KONCEPCJA ZAGOSPODAROWANIA TERENU Z PRZEZNACZENIEM NA PLAC ZABAW

Skala 1:50

MAŁA ARCHITEKTURA

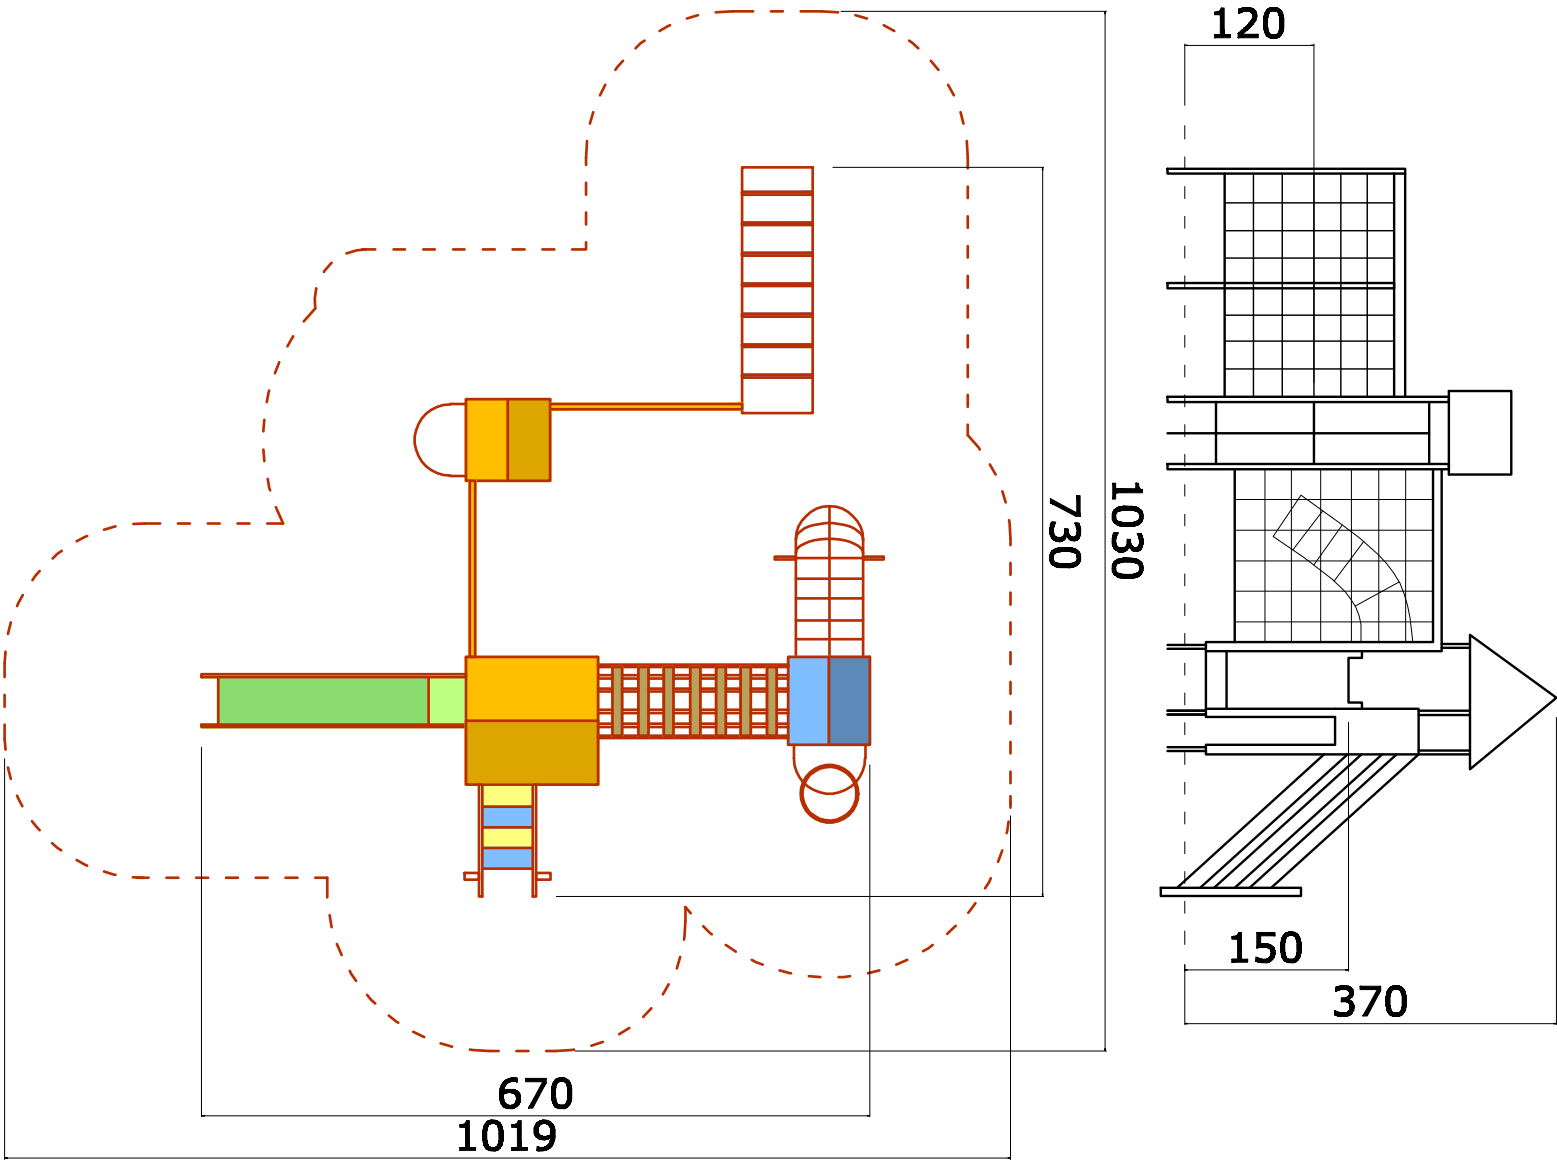

KONCEPCJA ZAGOSPODAROWANIA TERENU Z PRZEZNACZENIEM NA PLAC ZABAW

Skala 1:50

MAŁA ARCHITEKTURA

