

Parking, park oraz plac zabaw
Zakrzew (dz. nr 58) **STAROSTWO POWIATOWE**
w RADOMIU
1. Domagalskiego 7, 26-600 Radom
Oświetlenie zewnętrzne tel. 048/ 365-58-4

PROJEKT ZAGOSPODAROWANIA PARKINGU
na działce nr 58 w miejscowości Zakrzew
skala 1:1000

Inwestor:
PARAFIA RZYMSKO-KATOLICKA
w Zakrzewie
26-652 Zakrzew 53

Projektował:
mgr inż. Franciszek Sadal
Nr RA/67/85
upr. Nr RA/67/85

Franciszek Sadal
mgr inż. elektryk
Upr. do projektowania
Nr RA/67/85

Legenda:

- projektowane kable oświetleniowe

STAROSTWO POWIATOWE w RADOMIU
Powiatowy Ośrodek Dokumentacji Geodezyjnej i Kartograficznej
Zespół Usług i Dokumentacji Projektowej
26-600 Radom, ul. Graniczna 24, tel. 365 30 45
LOKALIZACJE


Opis i plany parkingu
Uzgodniono OPINIĄ Nr 74/100 z dnia 2010-08-17

Za zgodność
z oryginałem

RYSZARD KLIMKIEWICZ
mgr inż. elektryk
Upr. do projektowania, kierowania
nadzorowania budowy i robot
instalacji elektrycznych i sieci
Nr 142/99
ul. dom. 043/ 614

Upewnienie wyznaczenia, przez jednostki
uprawnione do wykonywania prac geodezyjnych,
ustytuowania obiektów budowlanych wymagających
pozwolenia na budowę, a po zakończeniu tej budowy
dokonanie geodezyjnych pomiarów powykonawczych
i sporządzenie związanej z tym dokumentacji.

X=5700800.00
Y=7499800.00

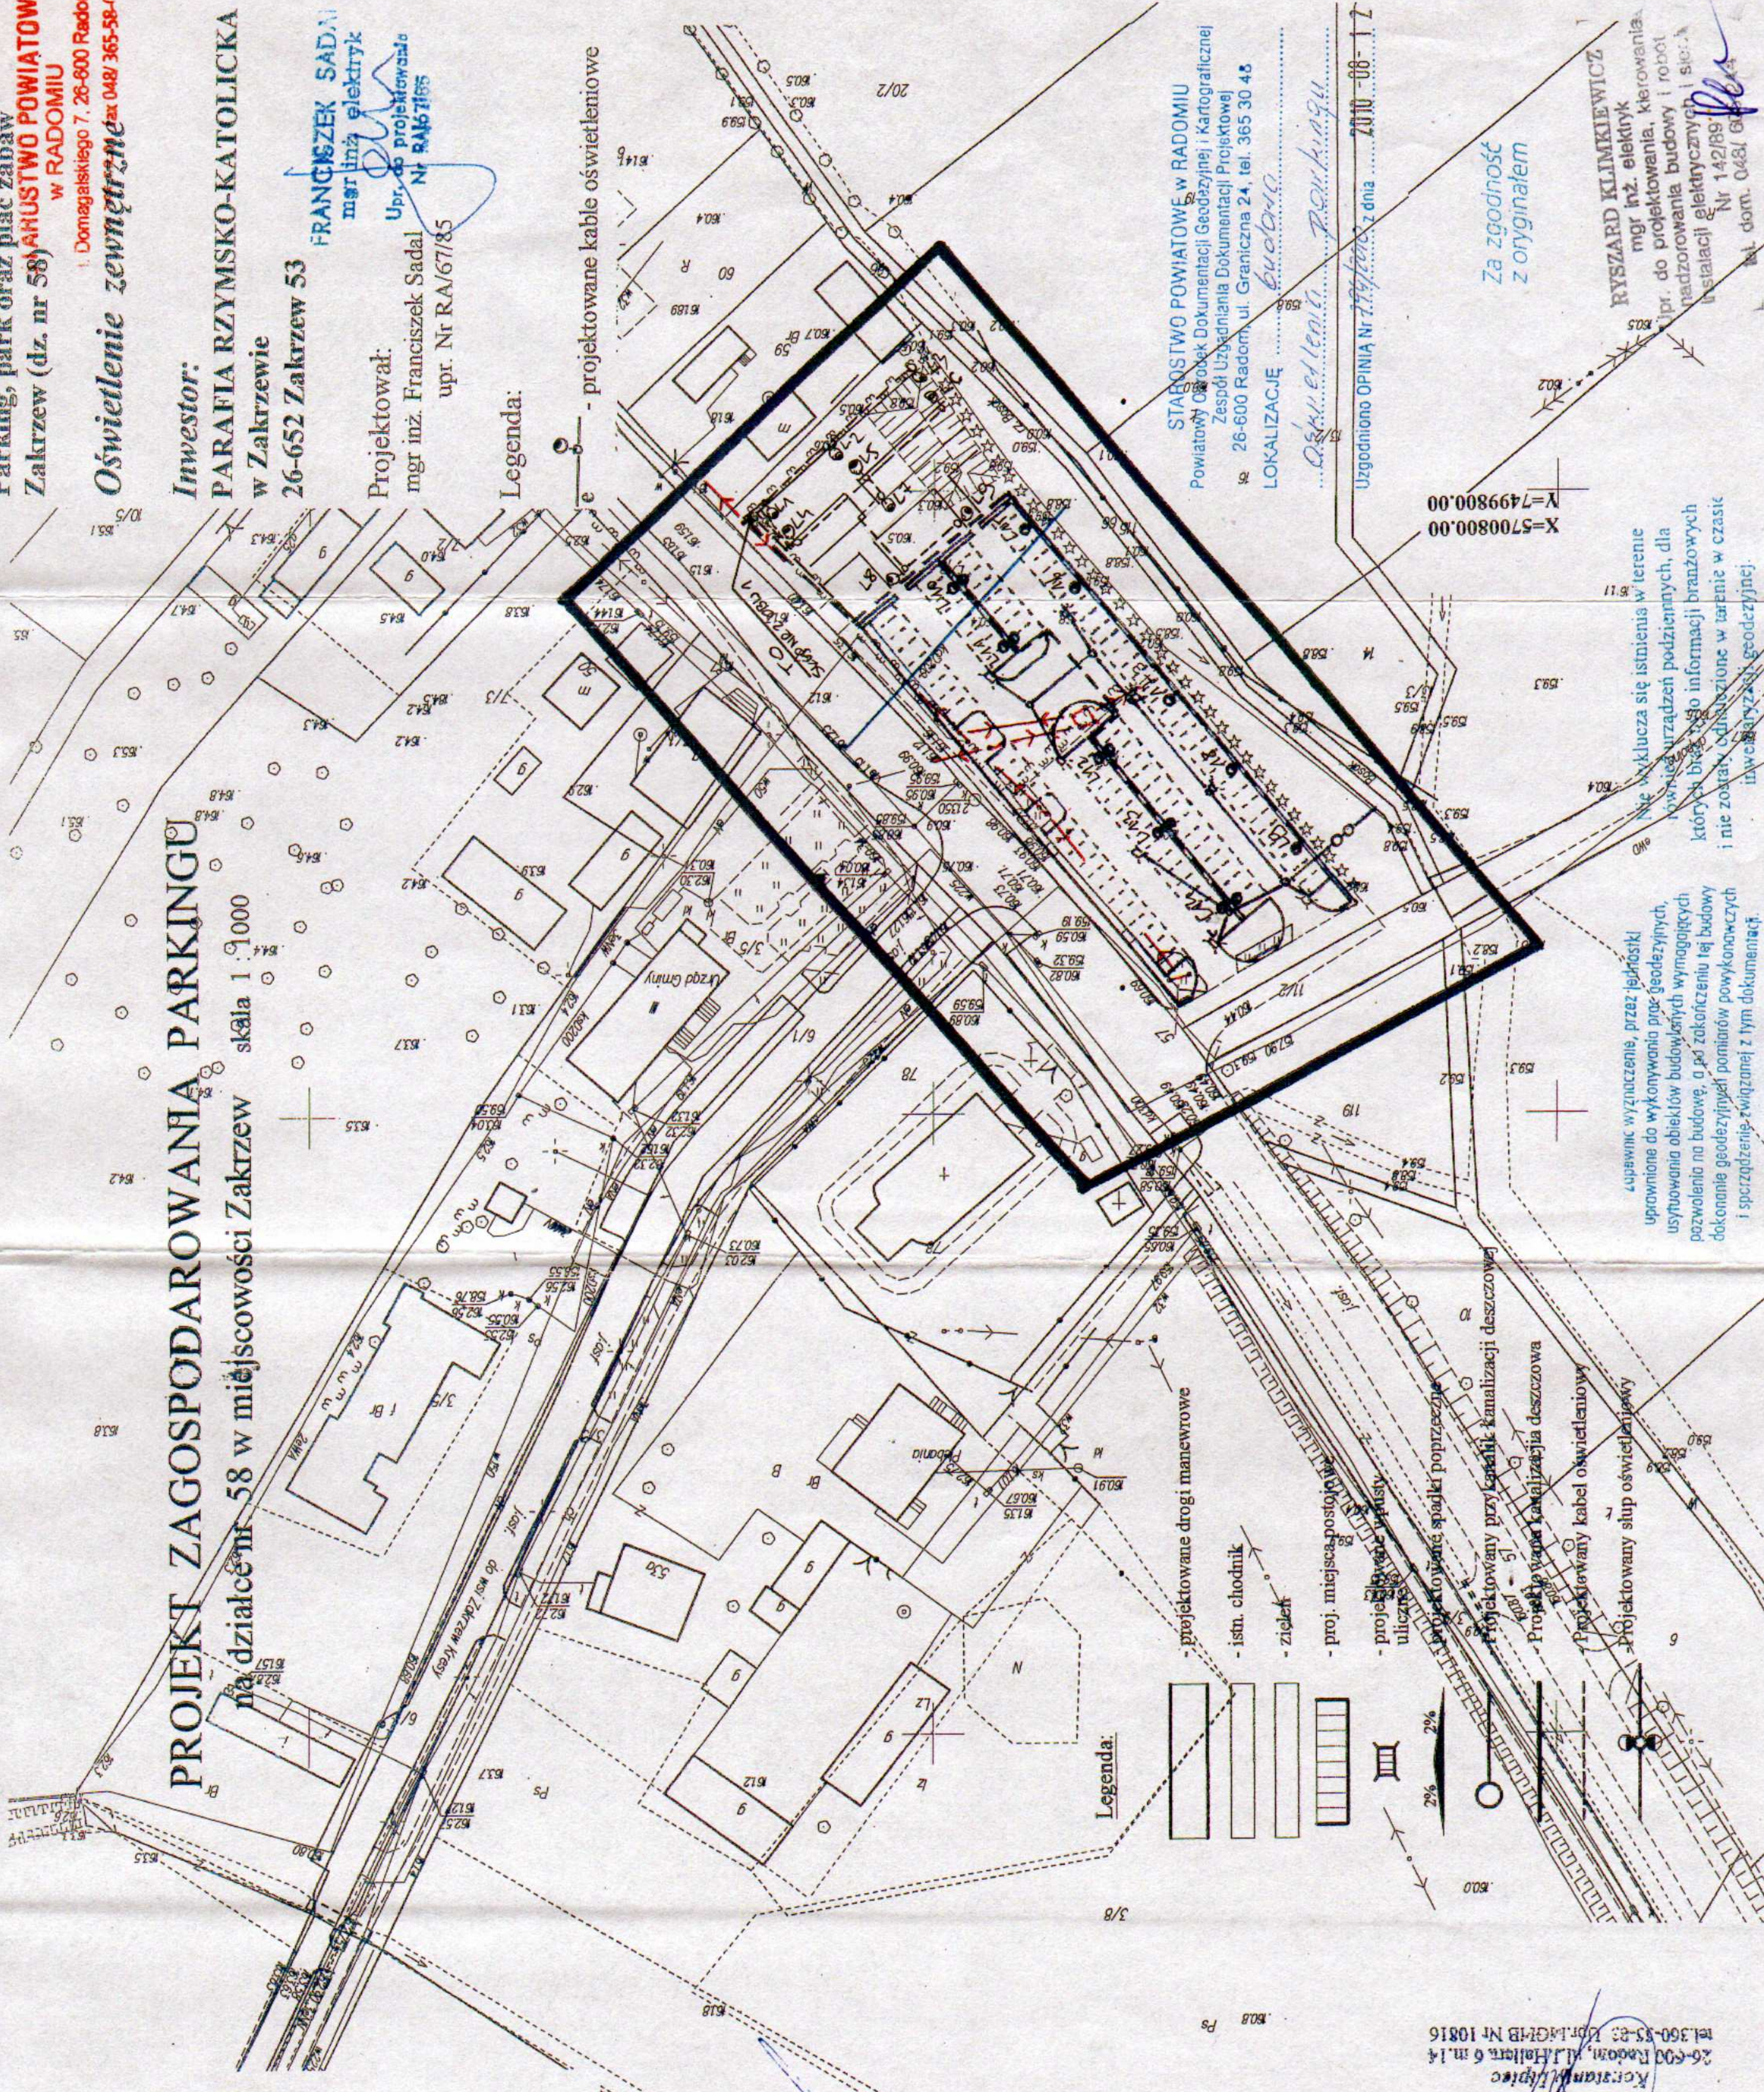

PRZEWODNICZĄCY
Zespół Usług i Dokumentacji Projektowej
mgr inż. ARTUR MACIĄG

LOKALIZACJE
26-600 Radom, ul. Graniczna 24, tel. 365 30 45
Zgodniono OPINIĄ Nr 74/100 z dnia 2010-09-09

MAPA DO CELÓW PROJEKTOWYCH
AKTUALNA W GRANICACH LOKALIZACJI
NA DZIEŃ 2010.04.26
G72007904 NIP 796-007-59-05
Zakład Usług Geodezyjno-Projektowych
26-600 Radom, ul. 25 Czerwca 63 lok.2
tel./fax 048/ 362-31-55 tel 340-28-46
GEODETA UPRAWNIONY
Krzysztof Lipiec
26-600 Radom, ul. J. Hallera 6 m.14
tel.360-55-83 KOD MAGIB Nr 10816

GEODETA UPRAWNIONY

26-600 Radom, ul. 25 Czerwca 63 lok.2

tel./fax 048/ 362-31-55 tel 340-28-46

NIP 796-007-59-05

GEODETA UPRAWNIONY

Krzysztof Lipiec

26-600 Radom, ul. J. Hallera 6 m.14

tel.360-55-83 KOD MAGIB Nr 10816