


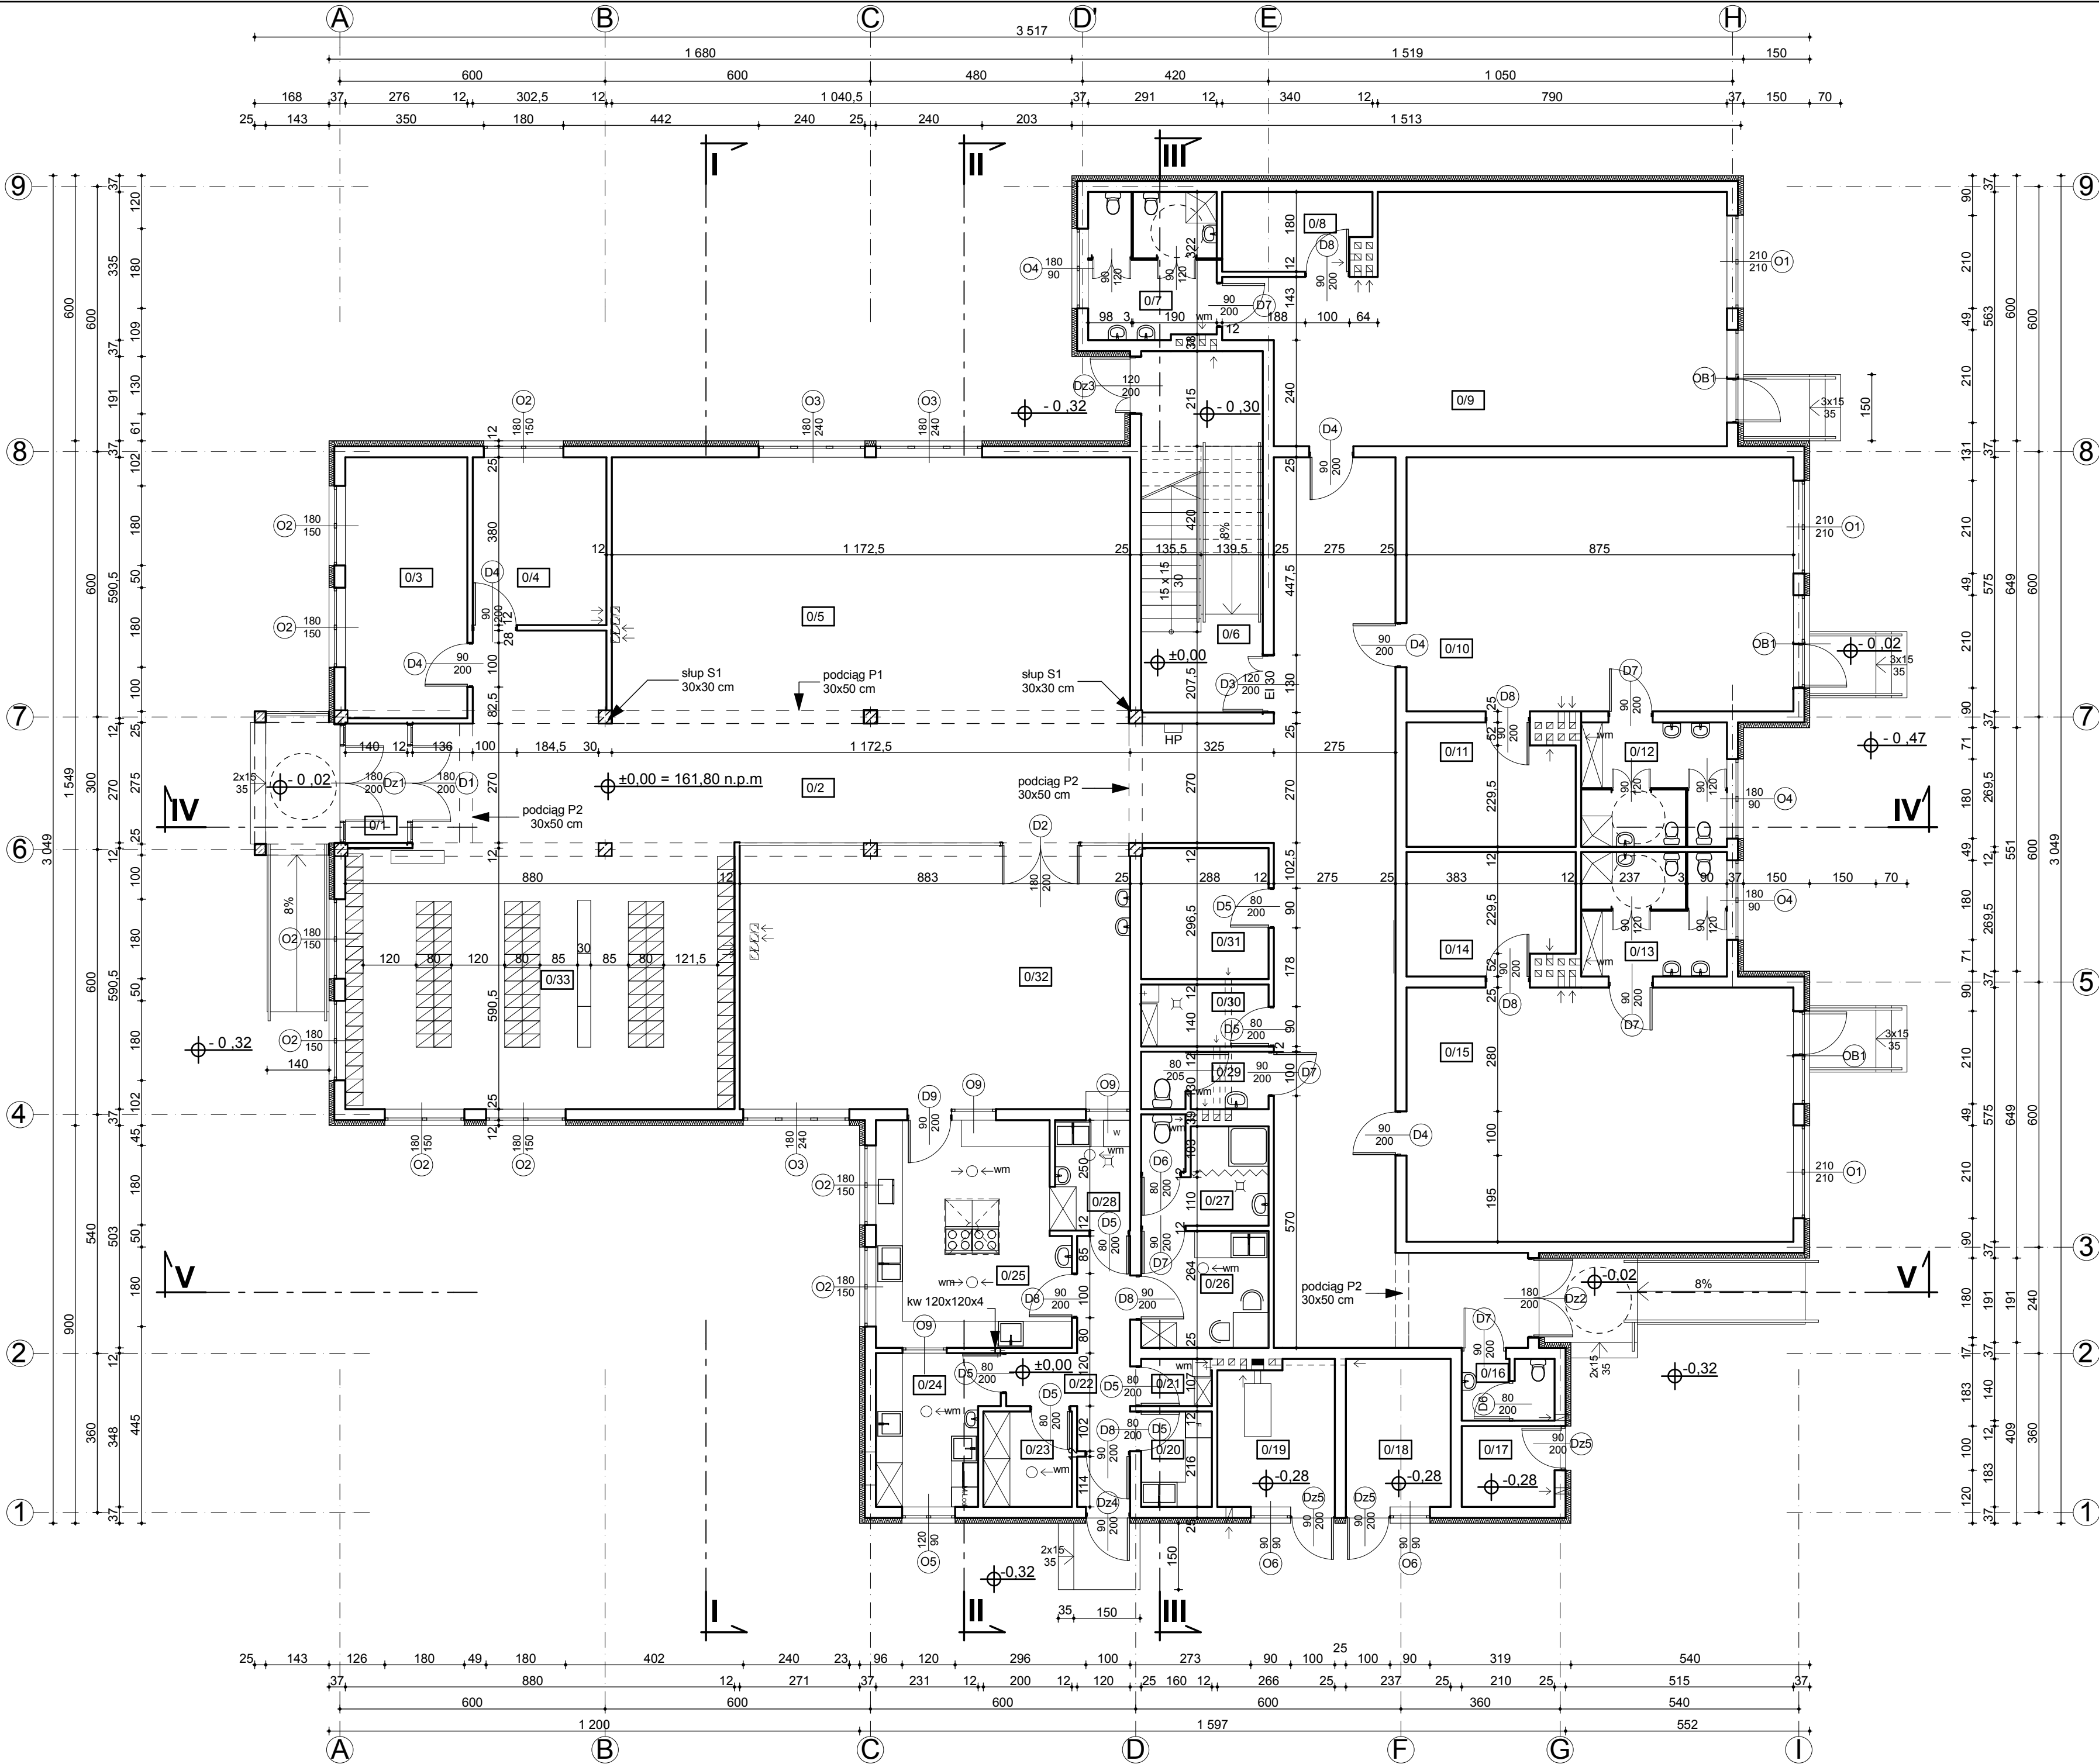

LP	RODZAJ POMIESZCZENIA	m²	RODZAJ POSADZKI
0/1	Wiatrołap	3,80	terakota
0/2	Komunikacja	121,40	terakota
0/3	Pokój biurowy	16,20	terakota
0/4	Pokój biurowy	11,15	terakota
0/5	Sala wielofunkcyjna	70,00	terakota
0/6	Klatka schodowa	22,40	terakota
0/7	Zespół sanitarny	9,60	terakota
0/8	Magazyn	5,70	terakota
0/9	Sala zajęć	56,00	wykl. dywan.
0/10	Sala zajęć	50,30	wykl. dywan.
0/11	Magazyn	10,20	terakota
0/12	Zespół sanitarny	9,30	terakota
0/13	Zespół sanitarny	9,30	terakota
0/14	Magazyn	10,20	terakota
0/15	Sala zajęć	50,30	wykl. dywan.
0/16	WC dla dzieci	2,90	terakota
0/17	Magazyn	3,80	gres
0/18	Magazyn-zbiornik olejowy	8,35	gres
0/19	Kotłownia olejowa	8,95	gres
0/20	Pom. do obróbki mięsa	3,45	terakota
0/21	Pom. porządkowe	1,70	terakota
0/22	Komunikacja	9,25	terakota
0/23	Magazyn na produkty suche	4,30	terakota
0/24	Przegotownia	8,35	terakota
0/25	Kuchnia	21,50	terakota
0/26	Pomieszczenie socjalne	7,45	terakota
0/27	Łazienka personelu kuchni	6,55	terakota
0/28	Zmywalnia	4,25	terakota
0/29	WC	3,70	terakota
0/30	Pom. porządkowe	4,00	terakota
0/31	Magazyn	8,40	terakota
0/32	Jadalnia	50,70	terakota
0/33	Szatnia	51,70	terakota
		665,15	

OBIEKT ADRES	PRZEDSZKOLE ZAKRZEW - KOLONIA, dz. ew. nr 26			
	RZUT PARTERU			
PRZEDMIOT RYSUNKU				
funkcja	Imię i nazwisko	nr.uprawnień	podpis	
Architektura	projektant	dr inż.arch. Joseph Al-Khour	185/00/WŁ	
	mgr inż.arch. Emilia Stanus			
Konstrukcja	sprawdzający	mgr inż.arch. Anna Kowalska	5/R-30/L.OIA-03	
	projektant	mgr inż. Jarosław Kowalski	LOD/0291/ POOK/05	
	sprawdzający	mgr inż. Andrzej Kowalski	LOD/0050/ POOK/03	
Styczeń 2010 r.		Skala 1/100	nr str.	nr rys. A-01