


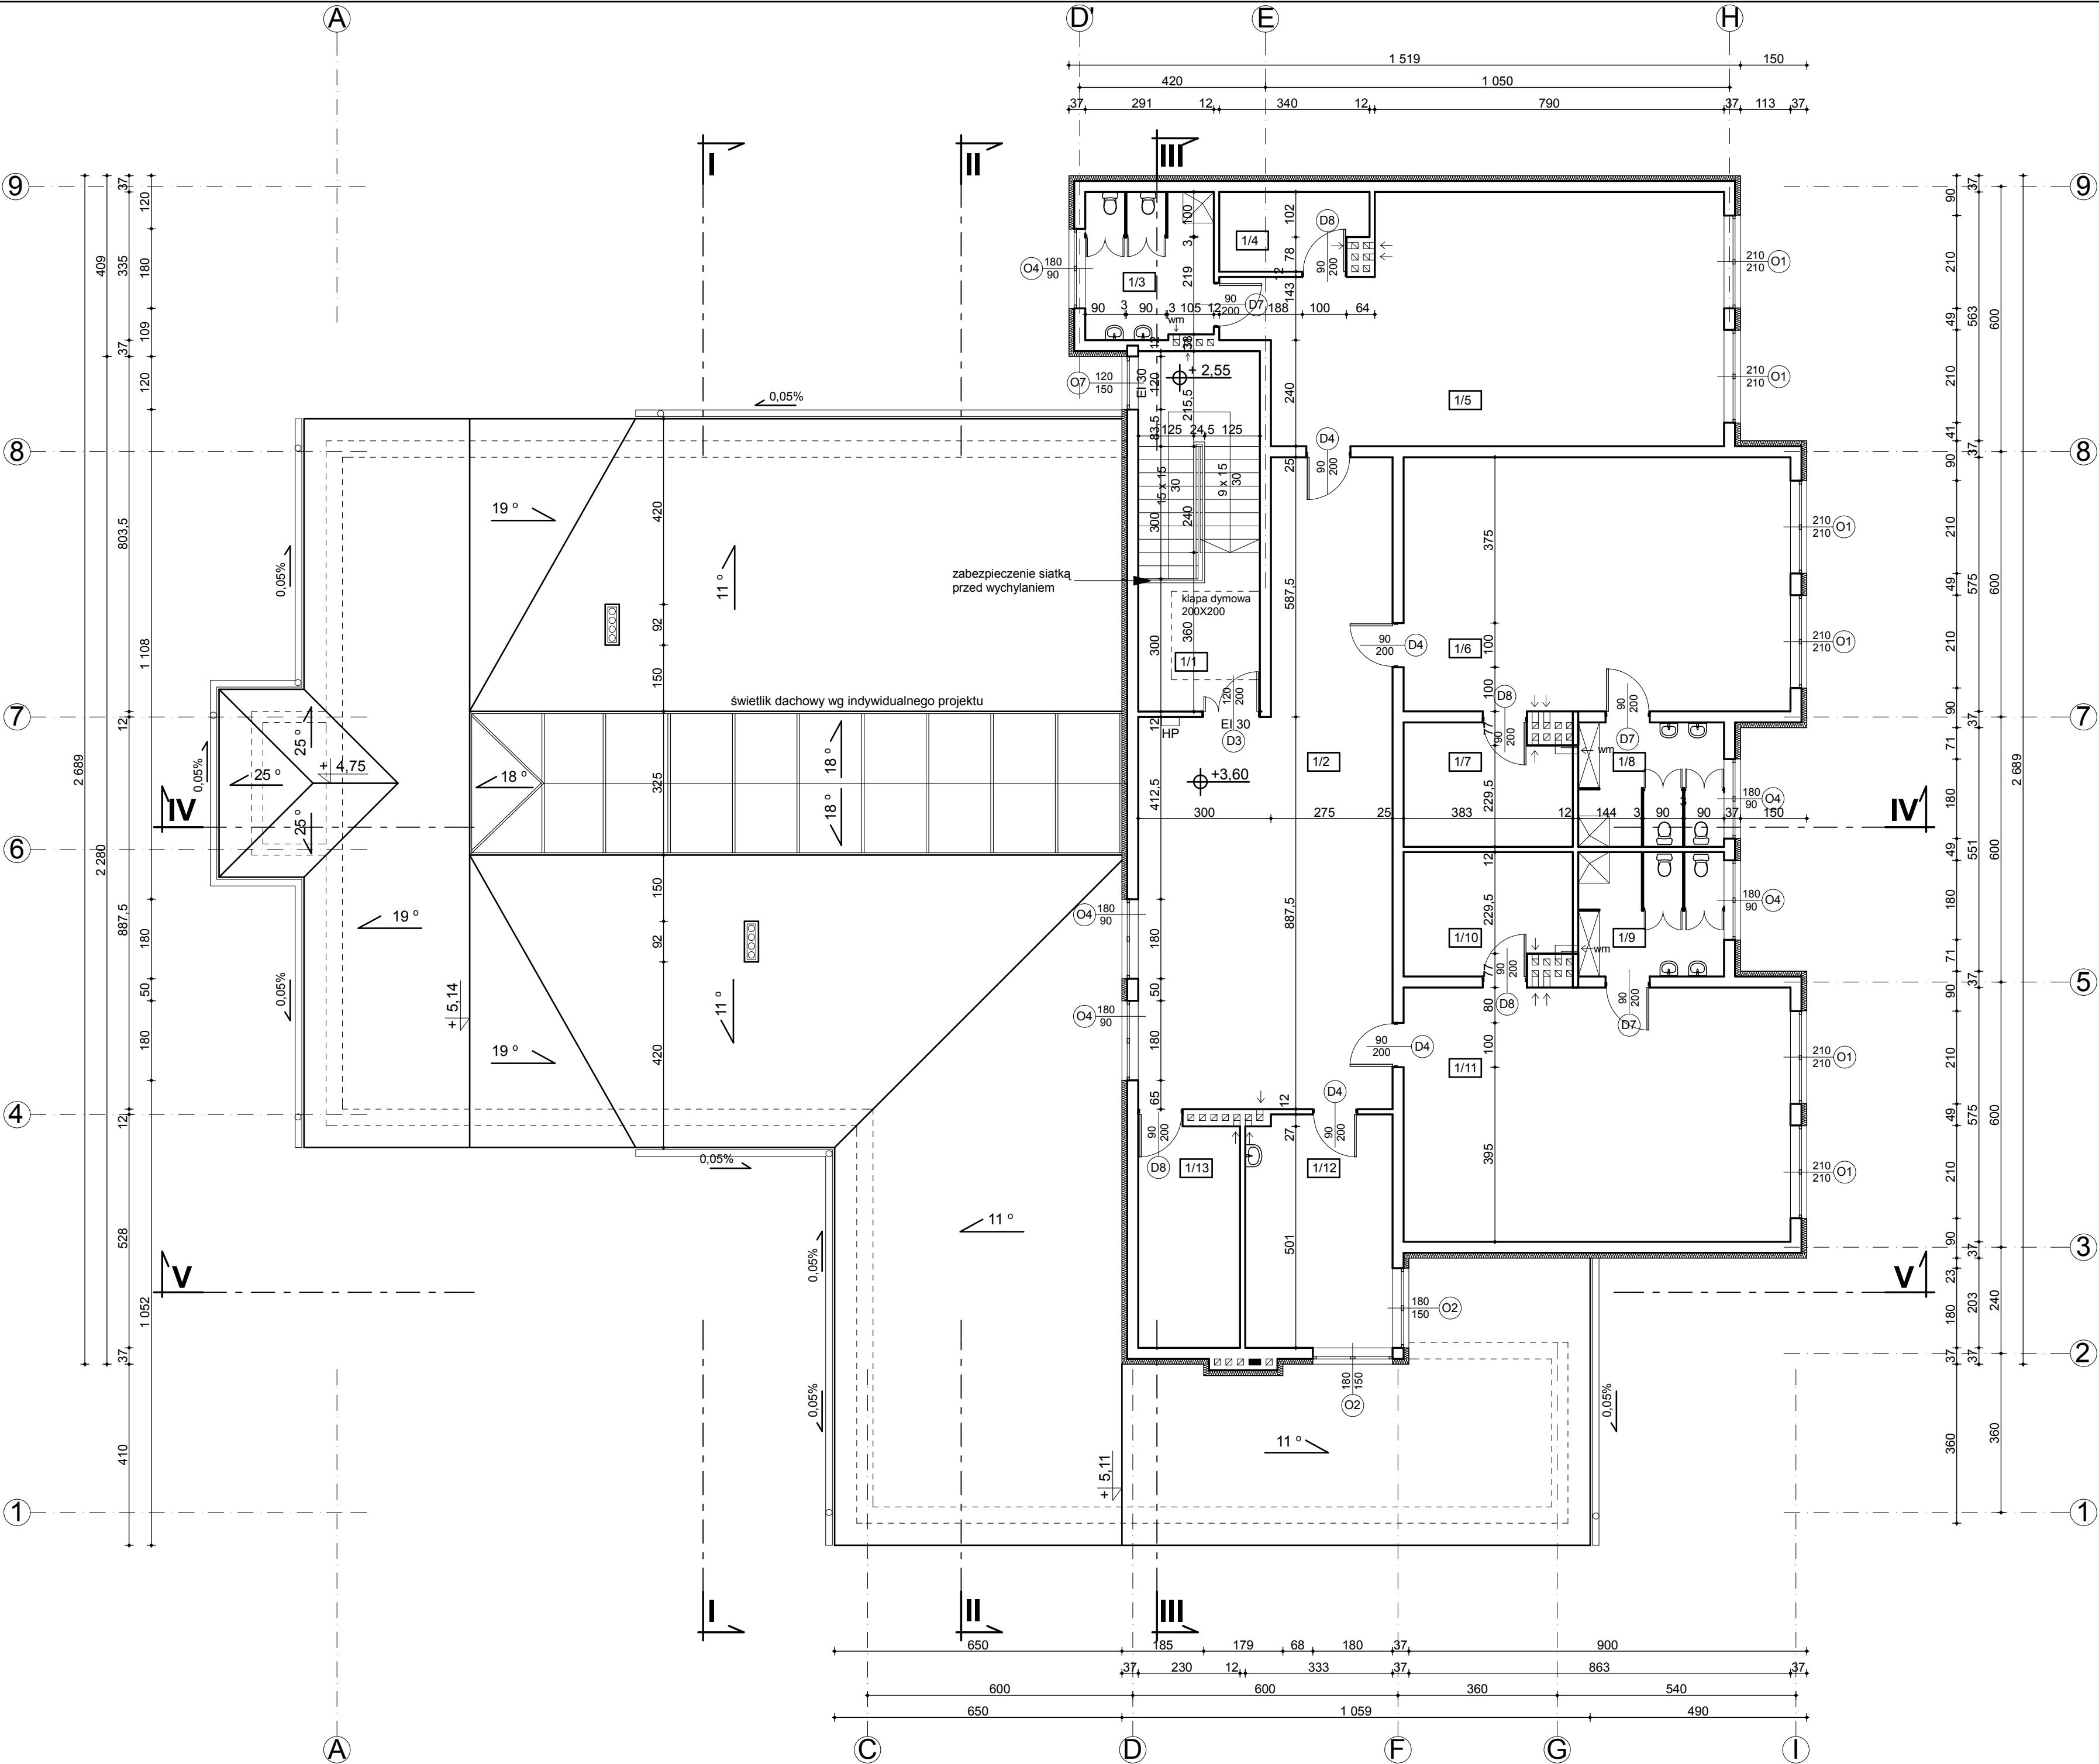

LP	RODZAJ POMIESZCZENIA	m ²	RODZAJ POSADZKI
1/1	Klatka schodowa	22,40	terakota
1/2	Holl	66,60	parkiet
1/3	Zespół sanitarny	9,60	terakota
1/4	Magazyn	5,70	terakota
1/5	Sala zajęć	56,00	wykl. dywan.
1/6	Sala zajęć	50,30	wykl. dywan.
1/7	Magazyn	10,20	terakota
1/8	Zespół sanitarny	9,30	terakota
1/9	Zespół sanitarny	9,30	terakota
1/10	Magazyn	10,20	terakota
1/11	Sala zajęć	50,30	wykl. dywan.
1/12	Pokój dla nauczycieli	17,10	terakota
1/13	Magazyn	12,70	terakota
		329,70	

OBIEKT ADRES	PRZEDSZKOLE ZAKRZEW - KOLONIA, dz. ew. nr 26			
	RZUT PIĘTRA			
PRZEDMIOT RYSUNKU				
funkcja	Imię i nazwisko	nr uprawnień	podpis	
Architektura	projektant	dr inż.arch. Joseph Al-Khour	185/00/WŁ	
	sprawdzający	mgr inż.arch. Emilia Stanus	5/R-30/L.OIA-03	
Konstrukcja	projektant	mgr inż. Jarosław Kowalski	LOD/0291/ POOK/05	
	sprawdzający	mgr inż. Andrzej Kowalski	LOD/0050/ POOK/03	
Styczeń 2010 r.		Skala 1/100	nr str.	nr rys. A-02