


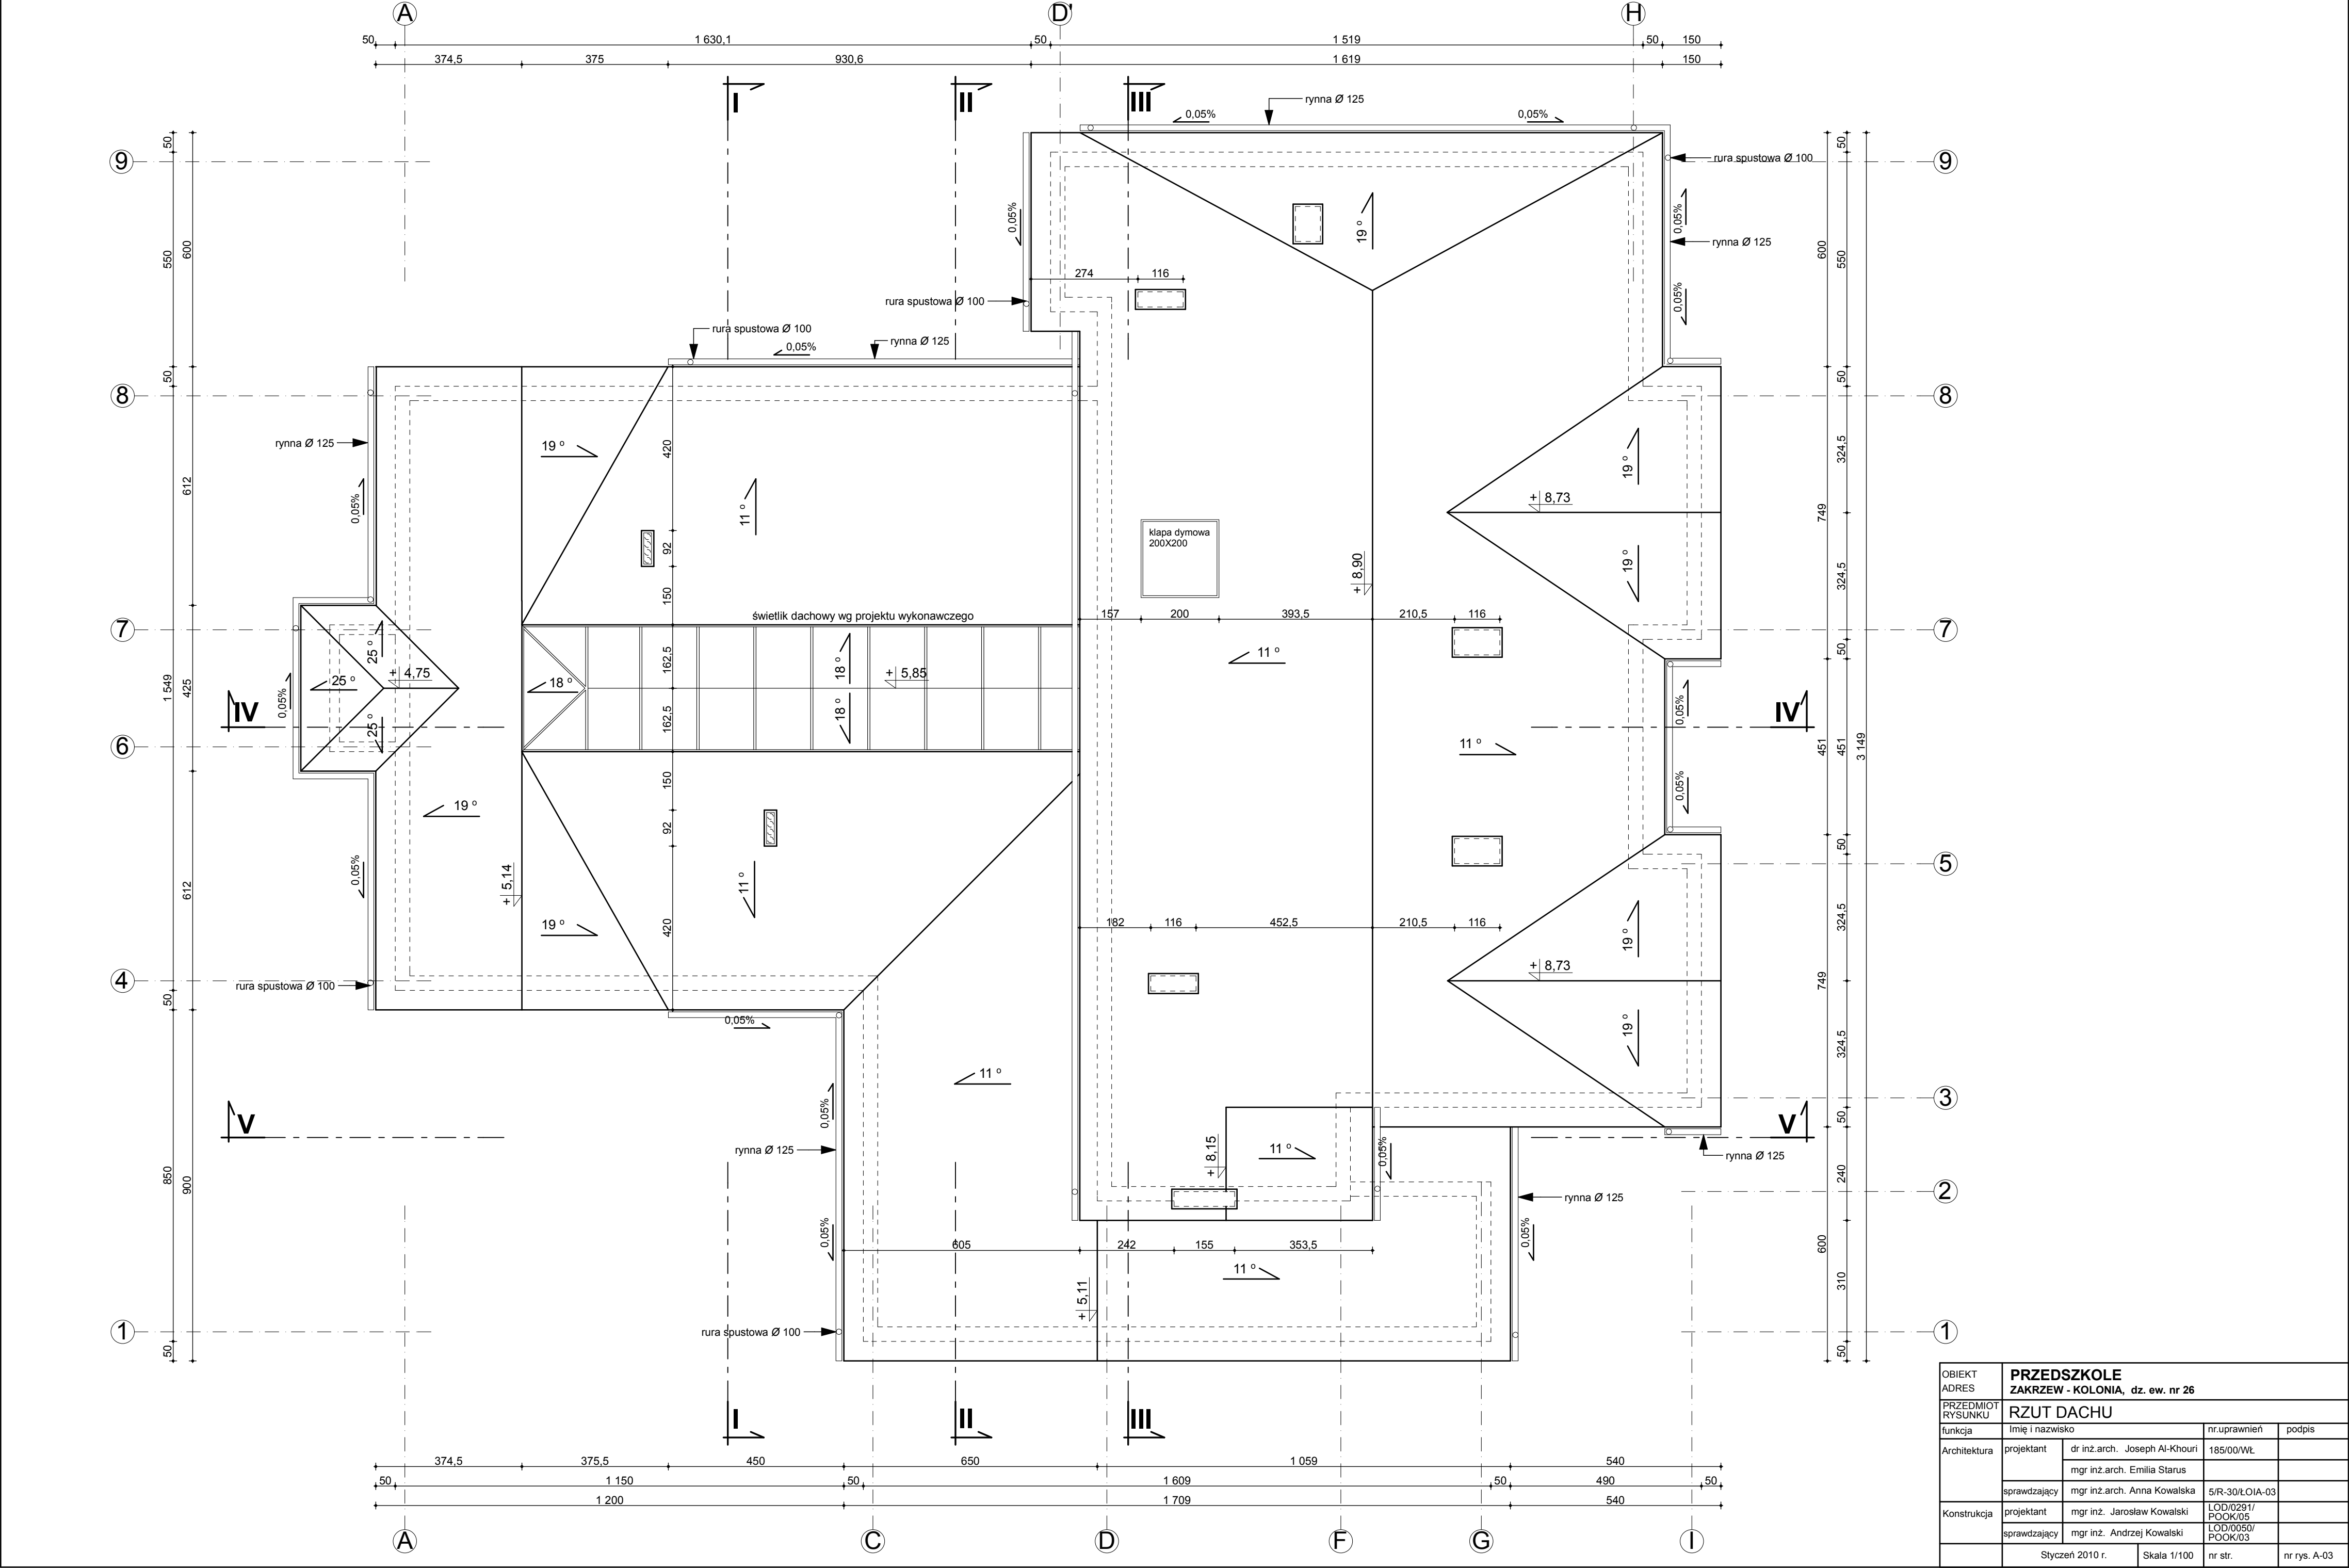

OBIEKT ADRES	PRZEDSZKOLE ZAKRZEW - KOLONIA, dz. ew. nr 26			
	RZUT DACHU			
PRZEDMIOT RYSUNKU				
funkcja	Imię i nazwisko		nr uprawnień	podpis
Architektura	projektant	dr inż.arch. Joseph Al-Khouri	185/00/WŁ	
		mgr inż.arch. Emilia Starus		
	sprawdzający	mgr inż.arch. Anna Kowalska	5/R-30/L.OIA-03	
Konstrukcja	projektant	mgr inż. Jarosław Kowalski	LOD/0291/ POOK/05	
	sprawdzający	mgr inż. Andrzej Kowalski	LOD/0050/ POOK/03	
Styczeń 2010 r.			Skala 1/100	nr str.
				nr rys. A-03