


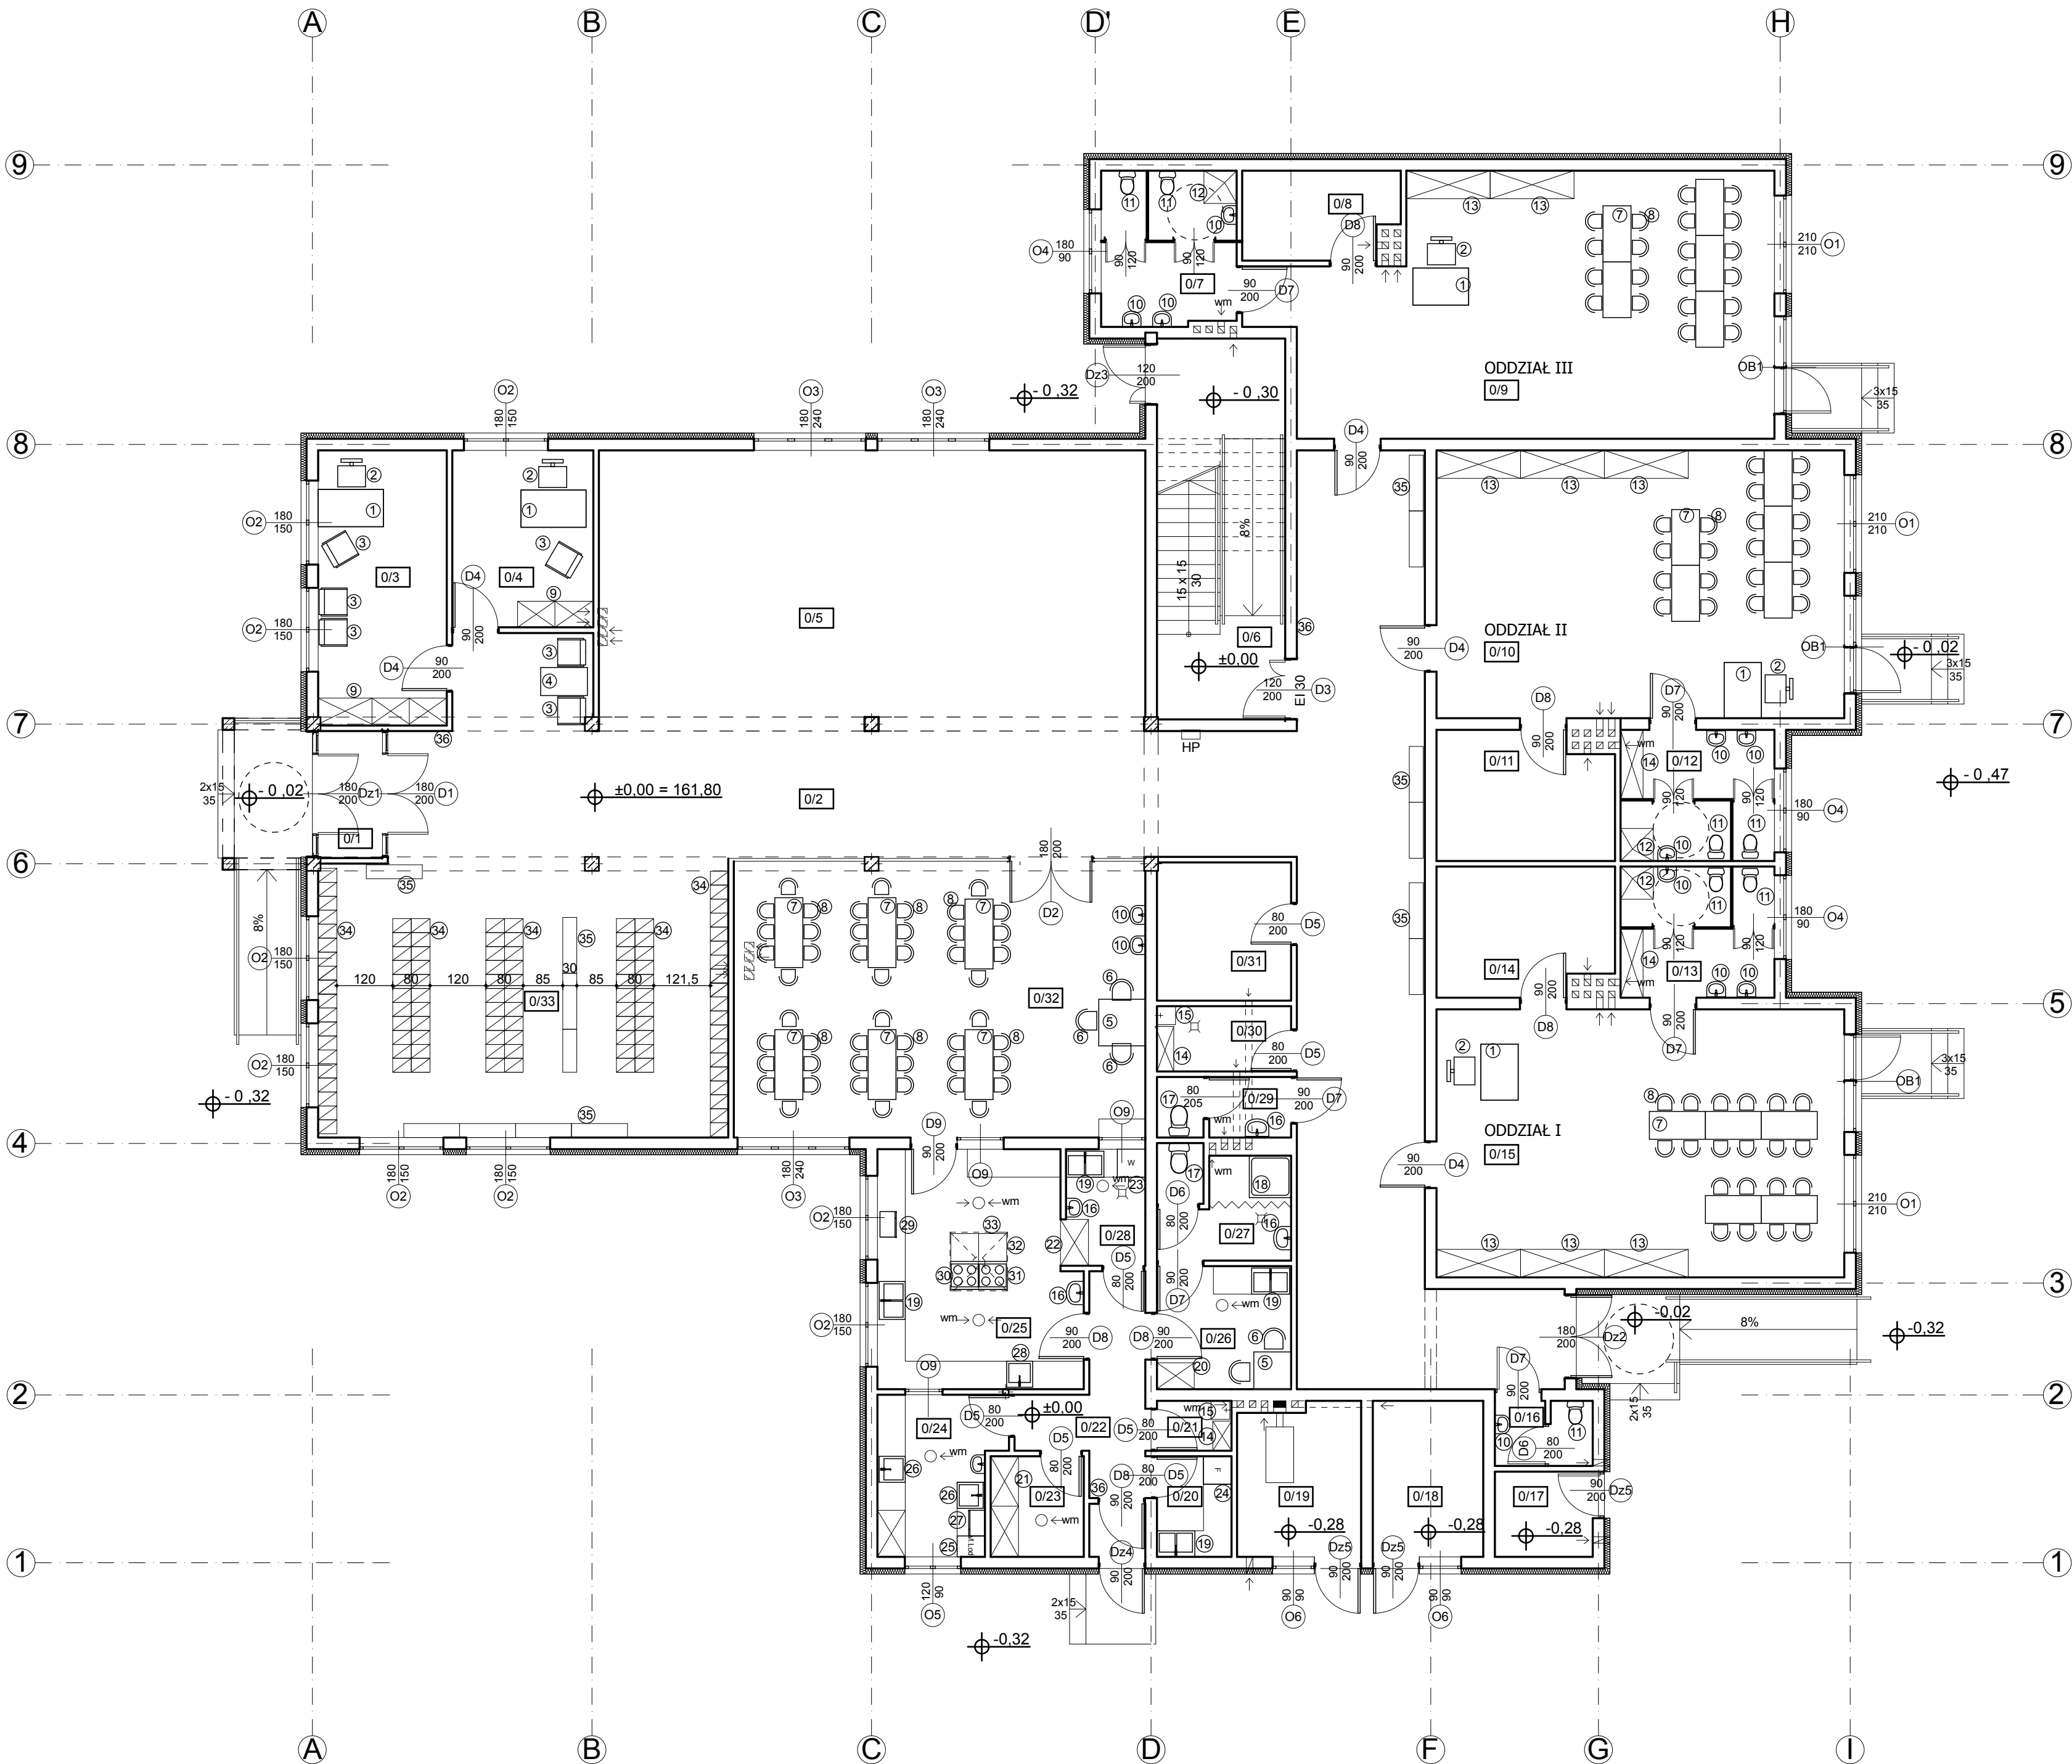

LP	RODZAJ POMIESZCZENIA	m²	RODZAJ POSADZKI
0/1	Wiatrołap	3,80	terakota
0/2	Komunikacja	121,40	terakota
0/3	Pokój biurowy	16,20	terakota
0/4	Pokój biurowy	11,15	terakota
0/5	Sala wielofunkcyjna	70,00	terakota
0/6	Klatka schodowa	22,40	terakota
0/7	Zespół sanitarny	9,60	terakota
0/8	Magazyn	5,70	terakota
0/9	Sala zajęć	56,00	wykt. dywan.
0/10	Sala zajęć	50,30	wykt. dywan.
0/11	Magazyn	10,20	terakota
0/12	Zespół sanitarny	9,30	terakota
0/13	Zespół sanitarny	9,30	terakota
0/14	Magazyn	10,20	terakota
0/15	Sala zajęć	50,30	wykt. dywan.
0/16	WC dla dzieci	2,90	terakota
0/17	Magazyn	3,80	gres
0/18	Magazyn-zbiornik olejowy	8,35	gres
0/19	Kotłownia olejowa	8,95	gres
0/20	Pom. do obróbki mięsa	3,45	terakota
0/21	Pom. porządkowe	1,70	terakota
0/22	Komunikacja	9,25	terakota
0/23	Magazyn na produkty suche	4,30	terakota
0/24	Przygotownia	8,35	terakota
0/25	Kuchnia	21,50	terakota
0/26	Pomieszczenie socjalne	7,45	terakota
0/27	Łazienka personelu kuchni	6,55	terakota
0/28	Zmywalnia	4,25	terakota
0/29	WC	3,70	terakota
0/30	Pom. porządkowe	4,00	terakota
0/31	Magazyn	8,40	terakota
0/32	Jadalnia	50,70	terakota
0/33	Szatnia	51,70	terakota
		665,15	

- TECHNOLOGIA :
- 1 - biurko
 - 2 - fotel obrotowy
 - 3 - fotel
 - 4 - stolik-lawa
 - 5 - stół
 - 6 - krzesło
 - 7 - stół dla dzieci
 - 8 - krzesło dla dzieci
 - 9 - szafa biurowa
 - 10 - umywalka dla dzieci
 - 11 - miska ustępowa dla dzieci
 - 12 - brodzik
 - 13 - regały z zabawkami
 - 14 - szafa na środki czystości
 - 15 - zlew ze złączką na h=50cm
 - 16 - umywalka
 - 17 - miska ustępowa
 - 18 - prysznic
 - 19 - zlew dwukomorowy
 - 20 - szafa na bieliznę kuchenną
 - 21 - regały na produkty suche
 - 22 - szafa dwustronna na talerze
 - 23 - zmywarka z funkcją wyparzania
 - 24 - lodówka
 - 25 - mała lodówka
 - 26 - zlew jednokomorowy
 - 27 - urządzenie do dezynfekcji jaj
 - 28 - basen głęboki do mycia garów
 - 29 - mikrofalówka
 - 30 - piecyk gazowy z piekarnikiem
 - 31 - taboret gazowy
 - 32 - patelnia gazowa
 - 33 - okap
 - 34 - szafki ubraniowe przedszkolne
 - 35 - ławeczka
 - 36 - gaśnica

OBIEKT	PRZEDSZKOLE			
ADRES	ZAKRZEW - KOLONIA, dz. ew. nr 26			
PRZEDMIOT RYSUNKU	RZUT PARTERU - TECHNOLOGIA			
funkcja	Imię i nazwisko	nr.uprawnień		podpis
Architektura	projektant	dr inż.arch. Joseph Al-Khoury	185/00/WŁ.	
		mgr inż.arch. Emilia Status		
	sprawdzający	mgr inż.arch. Anna Kowalska	5/R-30/L0IA-03	
Styczeń 2010 r.		Skala 1/100	nr str.	nr rys. T-01