


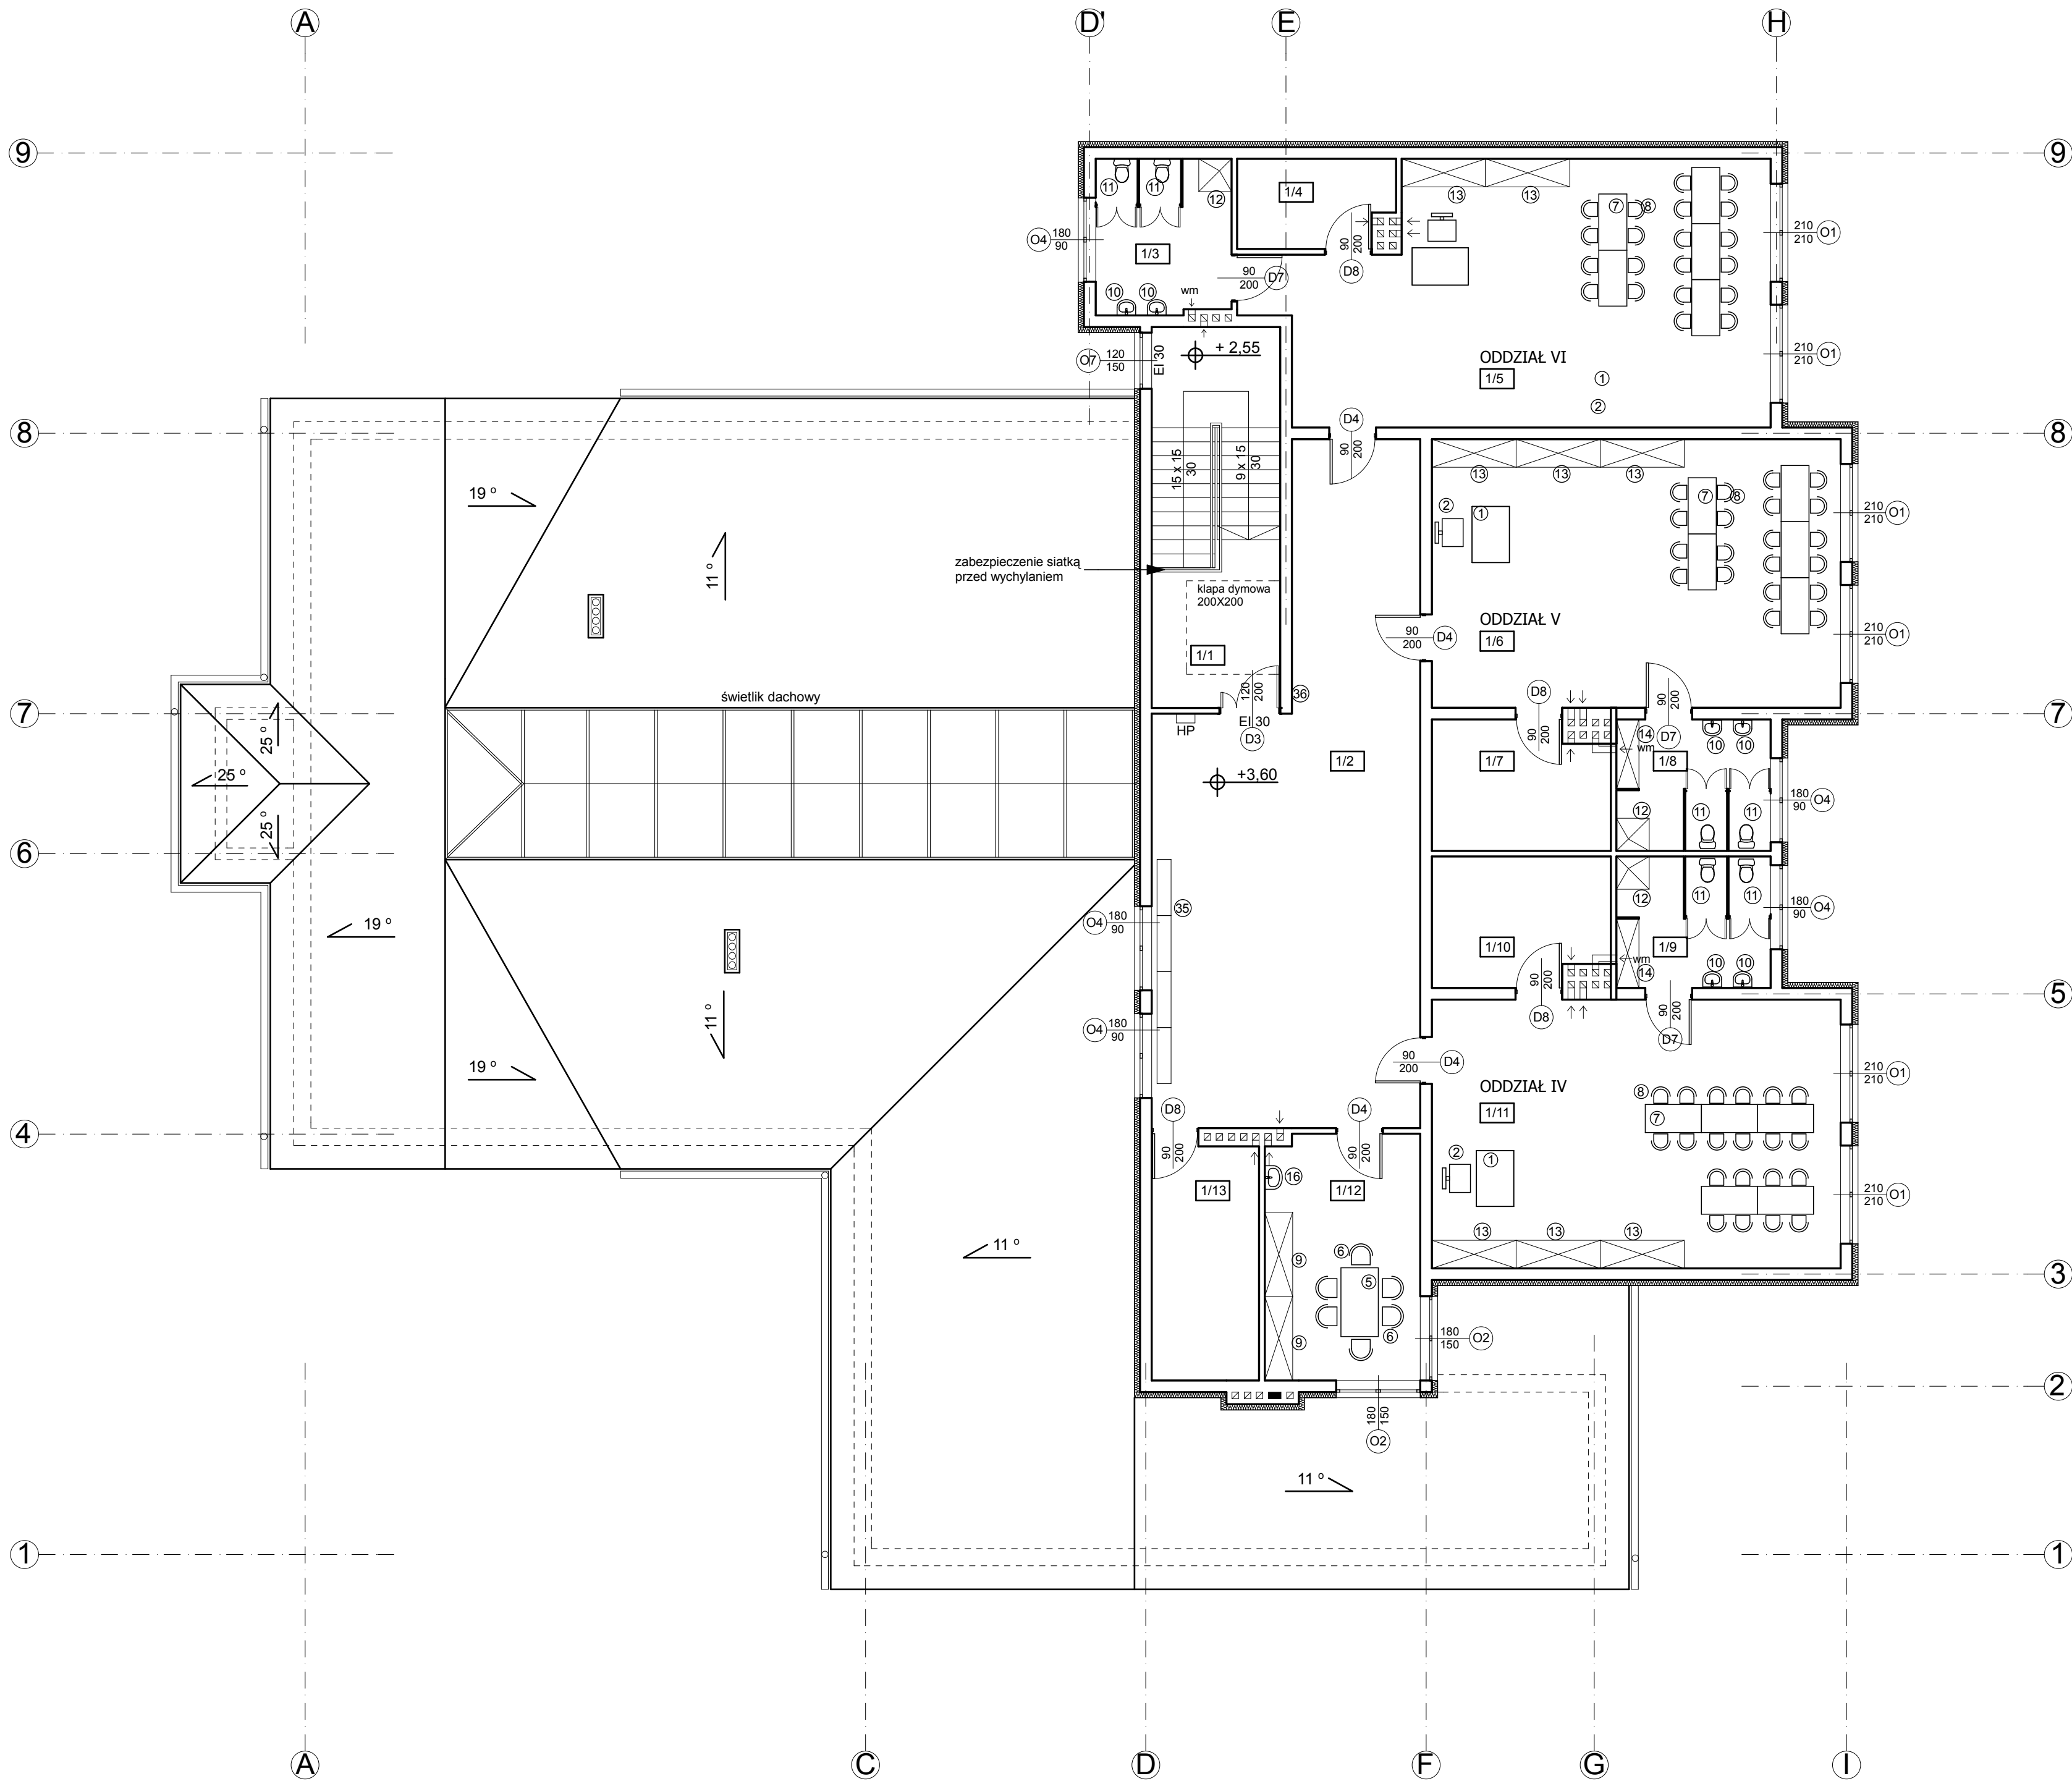

LP	RODZAJ POMIESZCZENIA	m ²	RODZAJ POSADZKI
1/1	Klatka schodowa	22,40	terakota
1/2	Holl	66,60	parkiet
1/3	Zespół sanitarny	9,60	terakota
1/4	Magazyn	5,70	terakota
1/5	Sala zajęć	56,00	wykl. dywan.
1/6	Sala zajęć	50,30	wykl. dywan.
1/7	Magazyn	10,20	terakota
1/8	Zespół sanitarny	9,30	terakota
1/9	Zespół sanitarny	9,30	terakota
1/10	Magazyn	10,20	terakota
1/11	Sala zajęć	50,30	wykl. dywan.
1/12	Pokój dla nauczycieli	17,10	terakota
1/13	Magazyn	12,70	terakota
		329,70	

- TECHNOLOGIA :
- 1 - biurko
 - 2 - fotel obrotowy
 - 3 - fotel
 - 4 - stolik-ława
 - 5 - stół
 - 6 - krzesło
 - 7 - stół dla dzieci
 - 8 - krzesło dla dzieci
 - 9 - szafa biurowa
 - 10 - umywalka dla dzieci
 - 11 - miska ustępowa dla dzieci
 - 12 - brodzik
 - 13 - regały z zabawkami
 - 14 - szafa na środki czystości
 - 15 - zlew ze złączką na h=50cm
 - 16 - umywalka
 - 17 - miska ustępowa
 - 18 - prysznic
 - 19 - zlew dwukomorowy
 - 20 - szafa na bieliznę kuchenną
 - 21 - regały na produkty suche
 - 22 - szafa dwustronna na talerze
 - 23 - zmywarka z funkcją wyparzania
 - 24 - lodówka
 - 25 - mała lodówka
 - 26 - zlew jednokomorowy
 - 27 - urządzenie do dezynfekcji jaj
 - 28 - basen głęboki do mycia garów
 - 29 - mikrofalówka
 - 30 - piecyk gazowy z piekarnikiem
 - 31 - taboret gazowy
 - 32 - patelnia gazowa
 - 33 - okap
 - 34 - szafki ubraniowe przedszkolne
 - 35 - ławeczka
 - 36 - gaśnica

OBIEKT	PRZEDSZKOLE			
ADRES	ZAKRZEW - KOLONIA, dz. ew. nr 26			
PRZEDMIOT RYSUNKU	RZUT PIĘTRA - TECHNOLOGIA			
funkcja	Imię i nazwisko	nr.uprawnień		podpis
Architektura	projektant	dr inż.arch. Joseph Al-Khoury	185/00/WŁ	
		mgr inż.arch. Emilia Starus		
	sprawdzający	mgr inż.arch. Anna Kowalska	5/R-30/ŁOIA-03	
	Styczeń 2010 r.		Skala 1/100	nr str. nr rys. T-02