


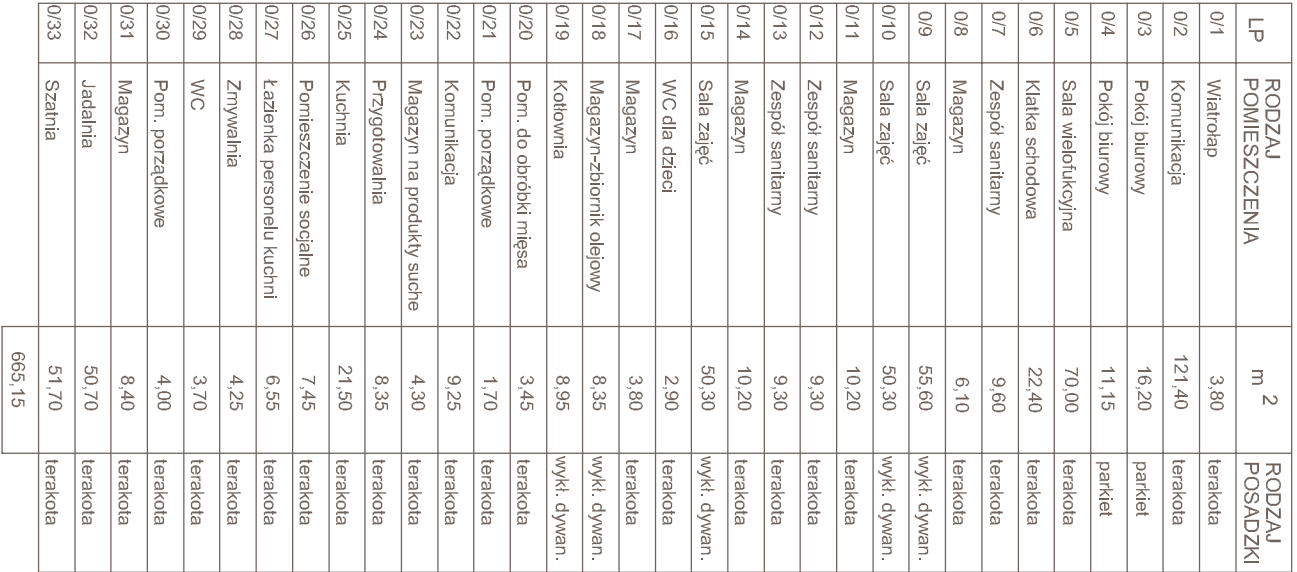

OBJEKT ADRES	PRZEDSZKOLE ZAKRZEW - KOLONIA, dz. nr ewid. 26			
PRZEDMIOT RYSUNKU	RZUT PARTERU- CO. + CT.			
funkcja	imię i nazwisko	numer wariantu	poziome	
inwestor	mgr inż. Kamili Rożycki	LOD0469	POSIAD	
Syzyzen 2010 r.	Skala 1:100	m. str.	m. ys.c04-1-100	