



A

WIDOK PRZESŁA 1:20

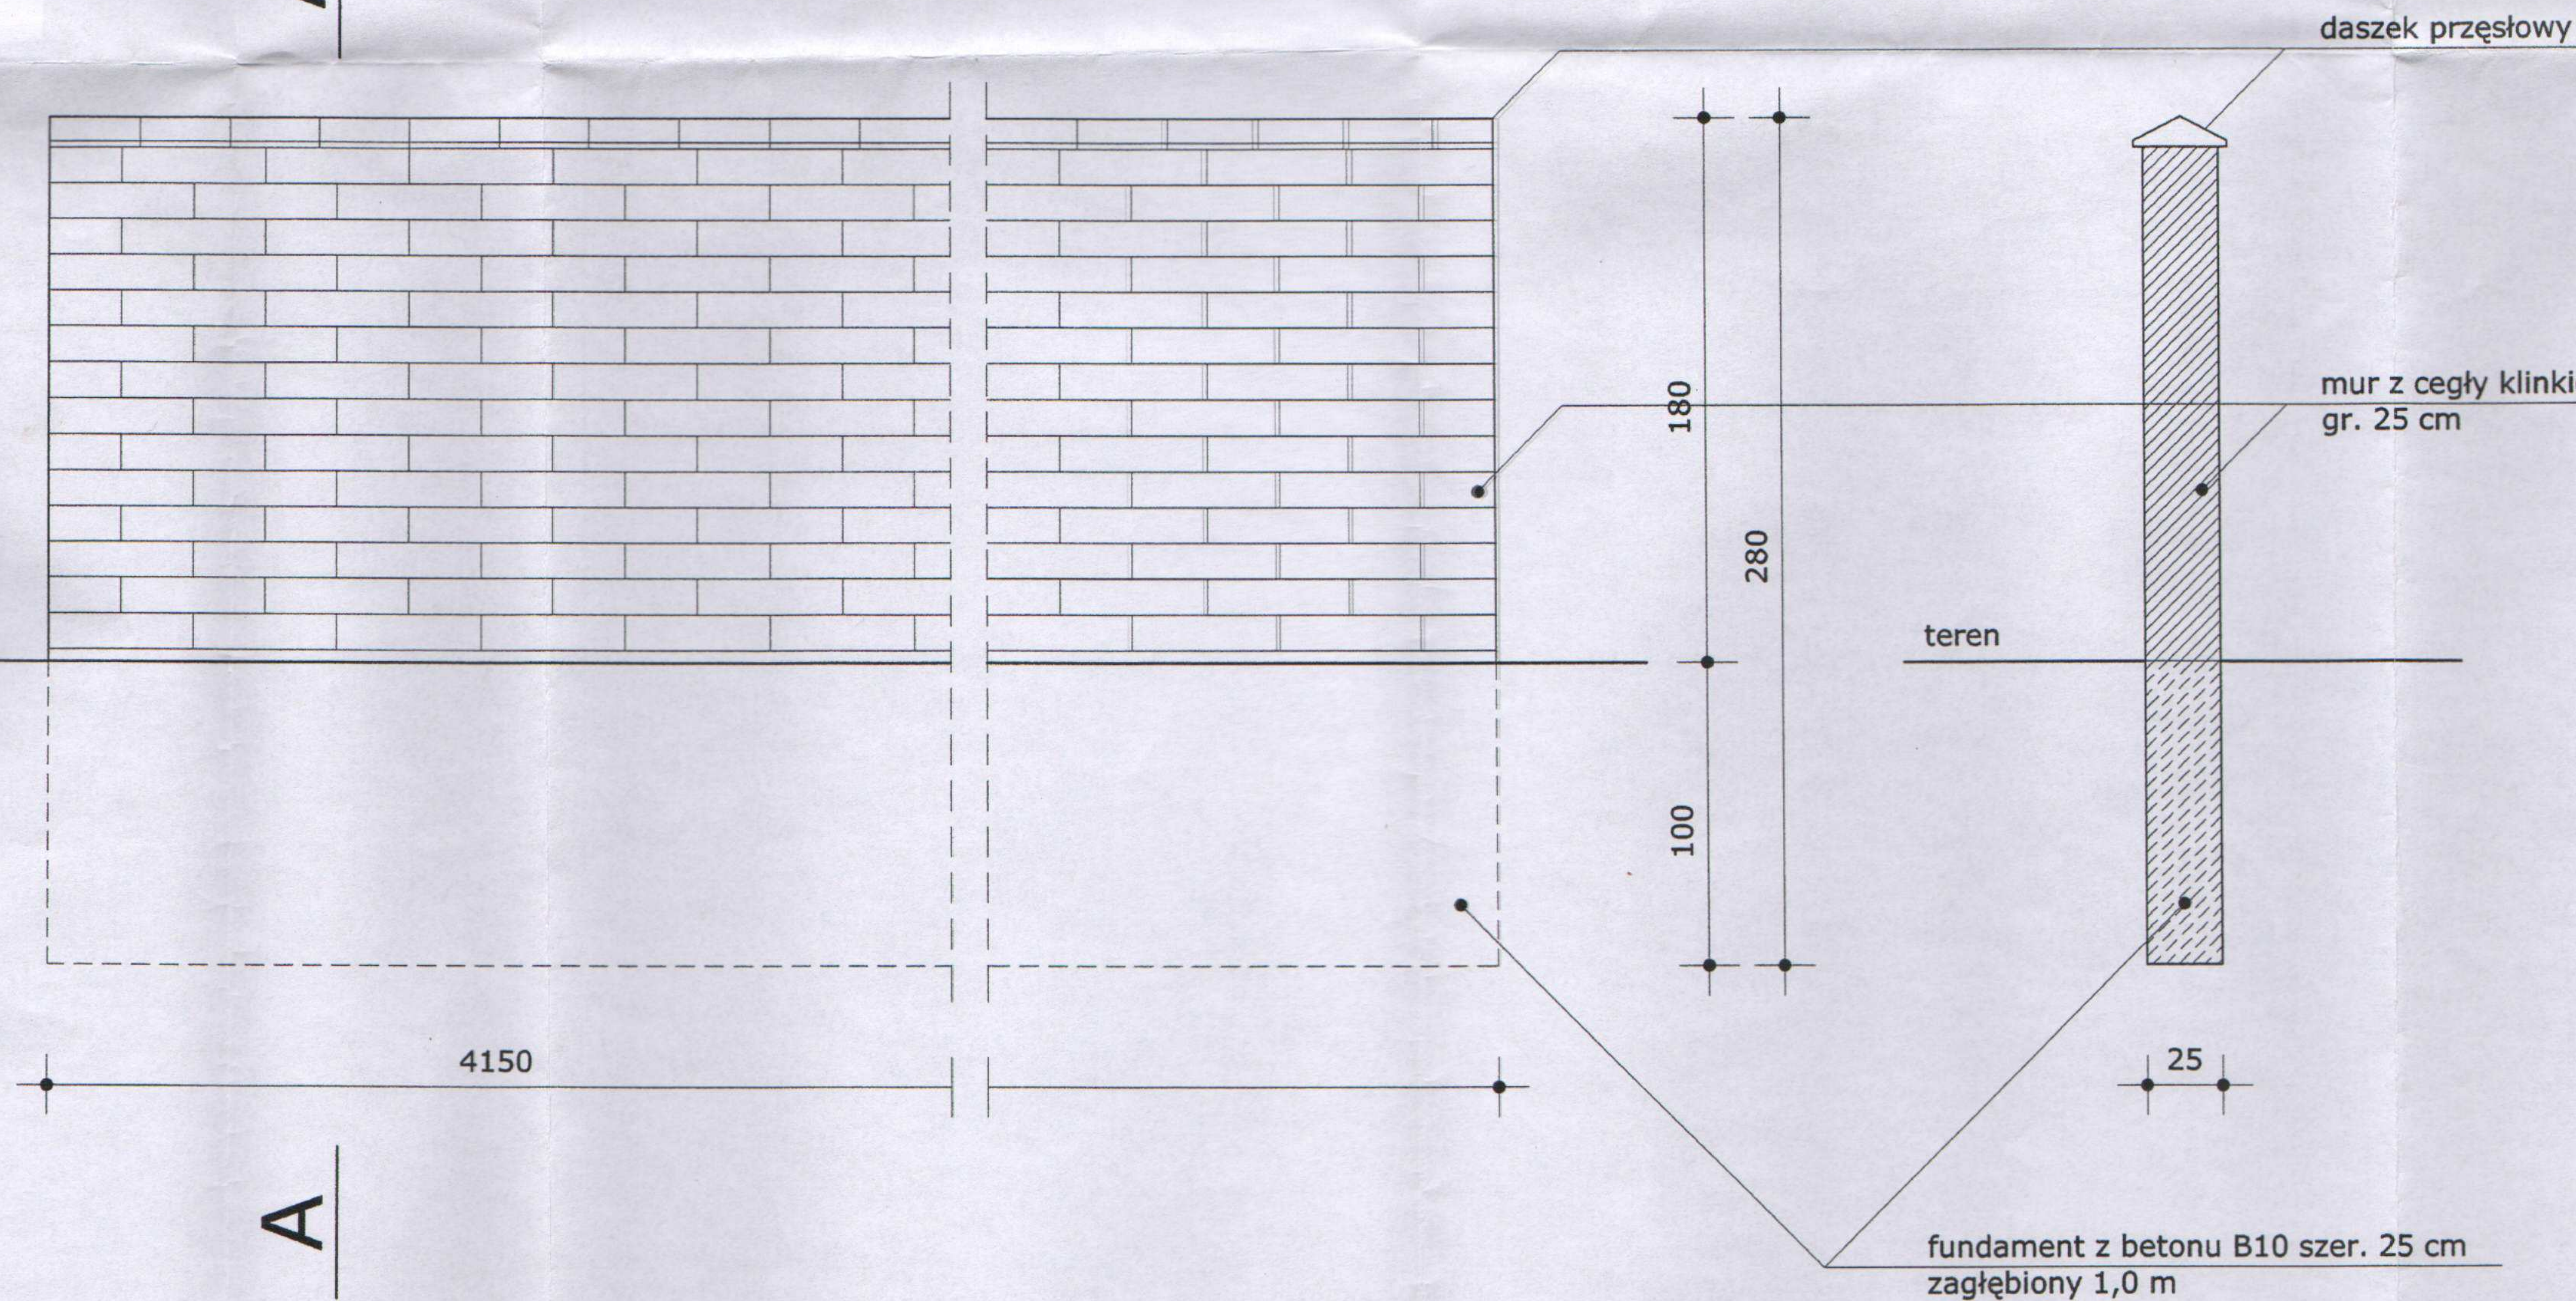


STAROSTWO POWIATOWE
w Radomiu
ul. Domagalskiego 7, 26-600 Radom
tel. 048/365 58 01, fax 048/365 58 07
e-mail: powiat@radompowiat.pl

PRZĘKRÓJ MURKA WYS. 50 cm

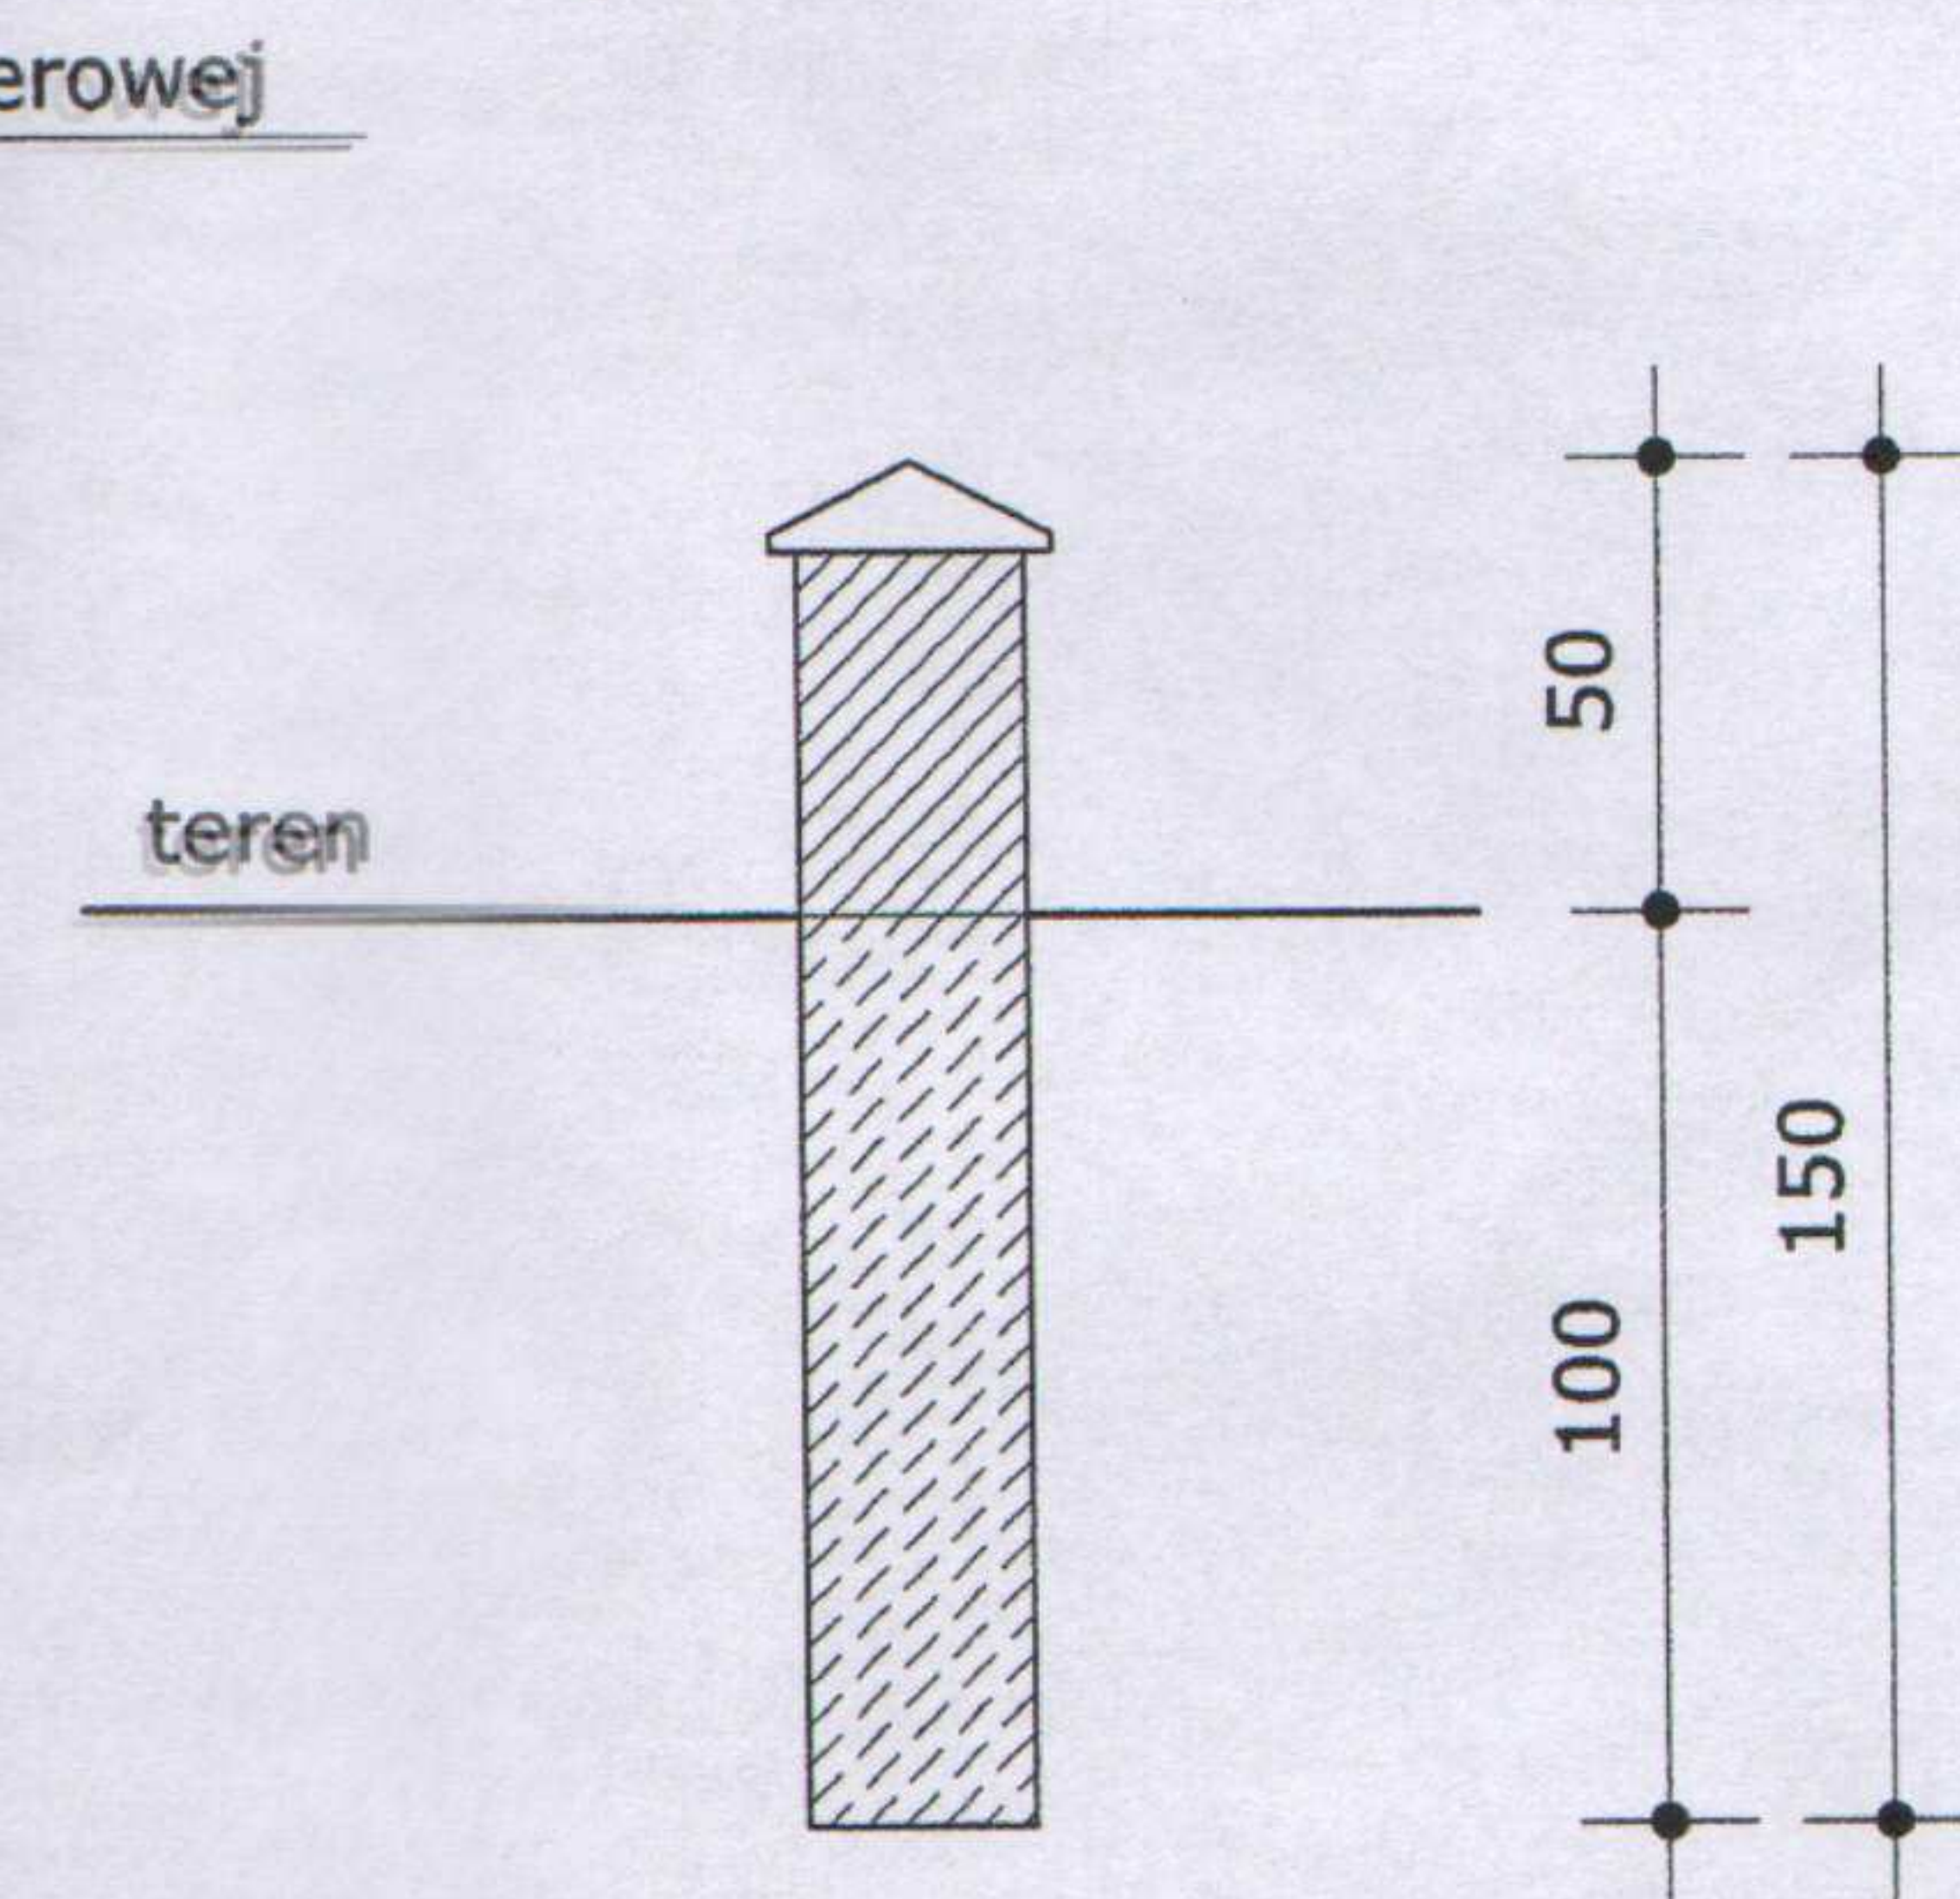

ŁĄCZNA DŁUGOŚĆ MURKA 285,0 m

A

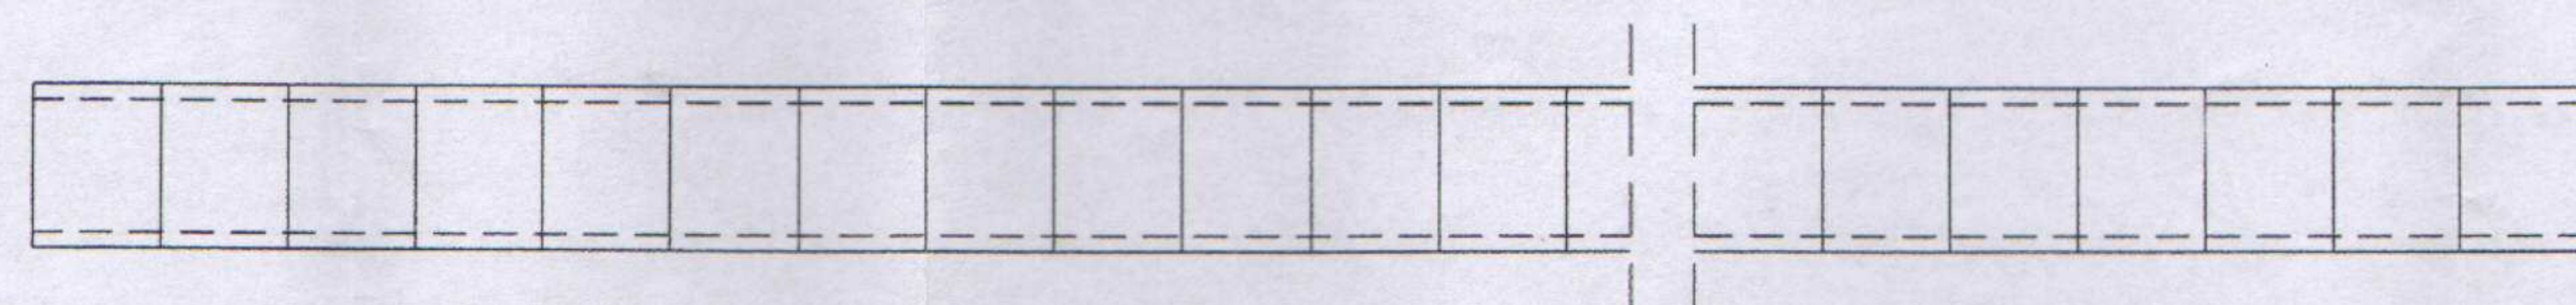

WIDOK Z GÓRY 1:20

PRZĘKRÓJ A-A

OGRODZENIE 1:20

mgr inż. arch. Mirosława Kotwica
Upr. budowlane do projektowania
bez ograniczeń w specjalności
architektonicznej
Nr ewid. 63/110/76 UM Kielce

obiekt:	PROJEKT ZAGOSPODAROWANIA TERENU	stadium
adres	Zakrzew dz. 58 gm. Zakrzew	skala 1:20
temat	OGRODZENIE	data 09.2010
projektował	arch. M. Kotwica	rys. nr 4
opracował	R. Pałczyńska	