

SCHEMAT GEOMETRII UKŁADU KOMUNIKACYJNEGO - TACZÓW Koniec opracowania

STAROSTWO POWIATOWE
w RADOMIU
ul. Dąbrowskiego 7, 26-600 Radom
tel. 265-58-01, fax 265-365-50

W 1 - km 0+122,25
 $\gamma = 15^{\circ}00'$
 $R = 150,0$
PKP - 0+096,99
PLK - 0+111,99
KLK - 0+132,33
KKP - 0+147,33

W 2 - 0+159,57
 $\gamma = 101^{\circ}50'$

W 3 - 0+240,32
 $\alpha = 100^{\circ}00'$

Koniec opracowania remontu drogi gminnej
0+280,0

W 9 km 0+409,33

$\gamma = 60^{\circ}00'$

$R = 10,0$

PLK 0+404,23

KLK 0+413,65

W 10 - 0+426,05

$\alpha = 100^{\circ}00'$

W 4 - km 0+00,0
 $\alpha = 128^{\circ}50'$

W 5 km 0+047,0

$\gamma = 41^{\circ}00'$

$R = 130,0$

PLK - 0+003,63

KLK - 0+087,35

W 6 km 0+178,48 załamanie

$\gamma = 6^{\circ}00'$

W 7 km 0+276,48

$\gamma = 67^{\circ}00'$

$R = 22,0$

PLK - 0+236,70

KLK - 0+286,85

W 8 km 0+359,57

$\gamma = 61^{\circ}00'$


$R = 65,0$

PLK - 0+315,31

KLK - 0+377,59

[Signature]
mgr inż. Dariusz Tkaczyk
Upr. bud. G. N-3/25/75
Rabota i Sadowa 14 m. 21
tel. dom. 385-0440

Plan Rozwoju Miejscowości „TACZÓW” Gmina Zakrzew


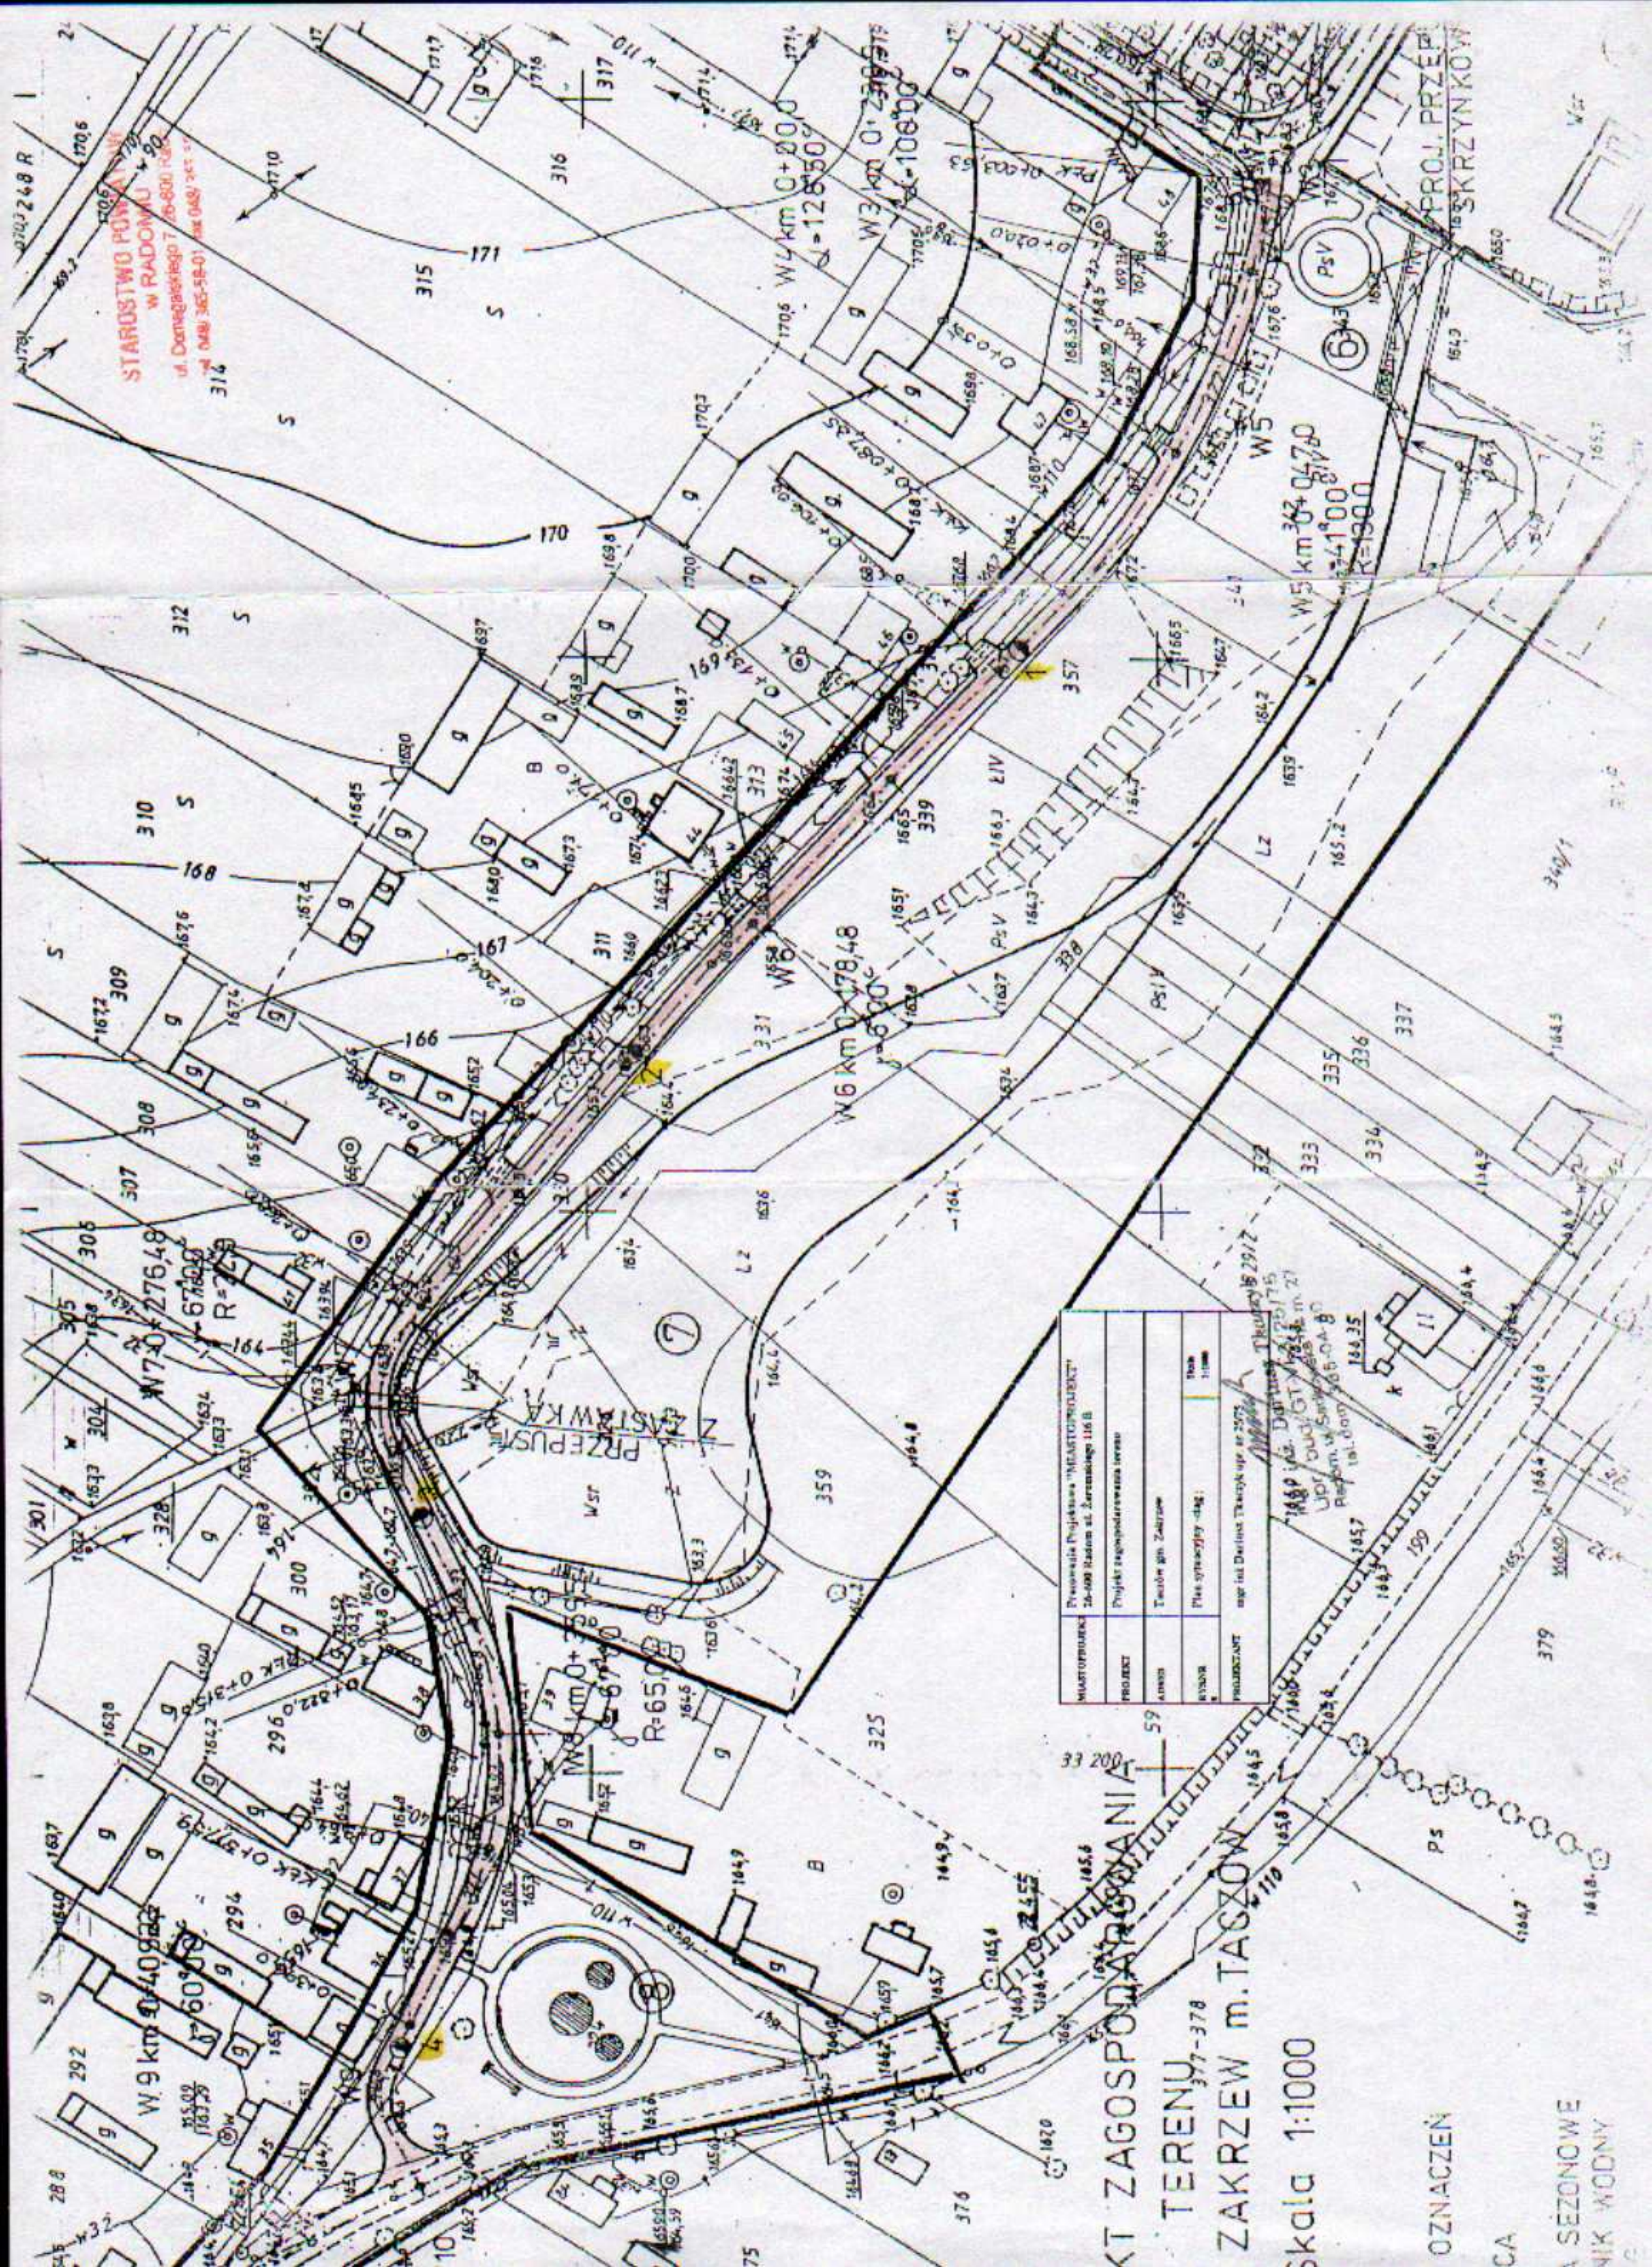


MIASTOPOLEC	Pracownia Projektowa "MIASTOPOLEC"
PROJEKT	Projekt techniczny i wykonawczy
ADRES	Tworów gmin. Zaborów
RYSUJĄCY	Plac. inżynierów - tag
PROJEKTANT	mgr inż. Dariusz Tkaczyk upr. nr 2575

PROJEKT ZAGOSPODAROWANIA
TERENU
ZAKRZEW m. TACZÓW
skala 1:1000

OZNACZEN
CA
SEZONOWE
NIK WODNY


Przekroje robót ziemnych

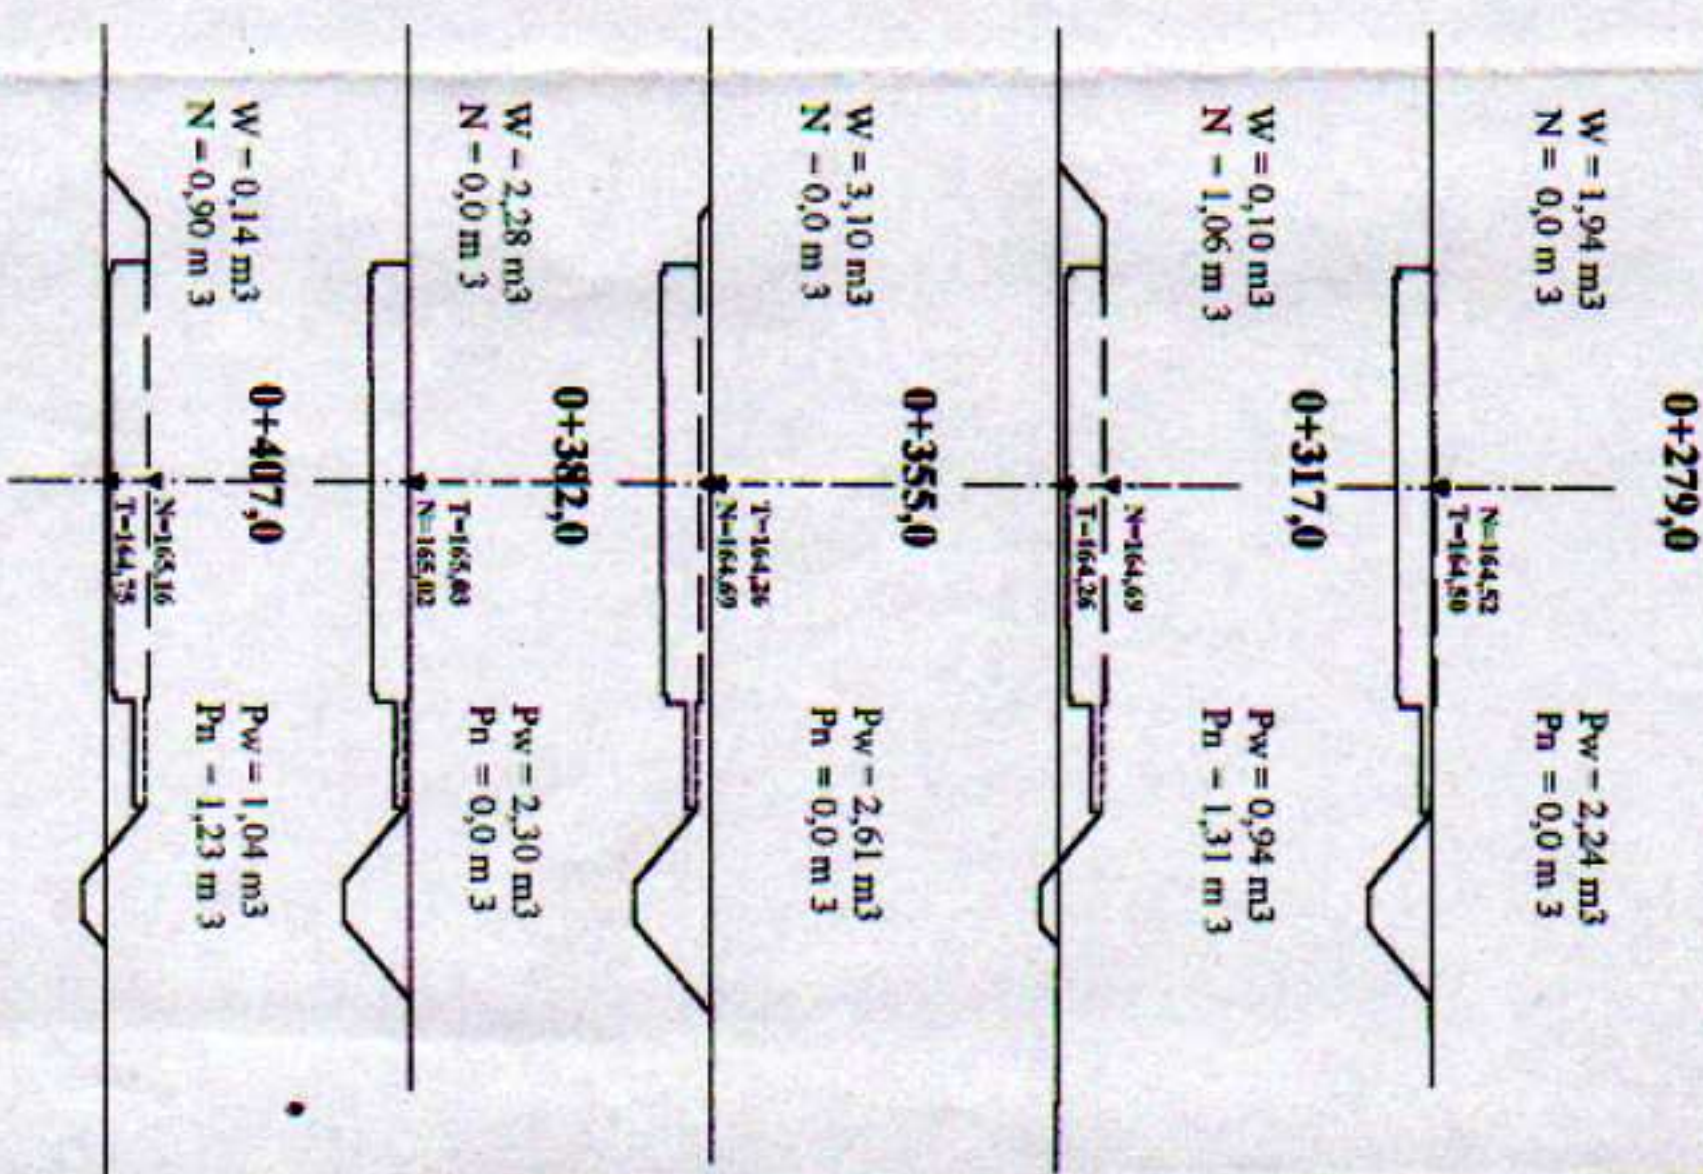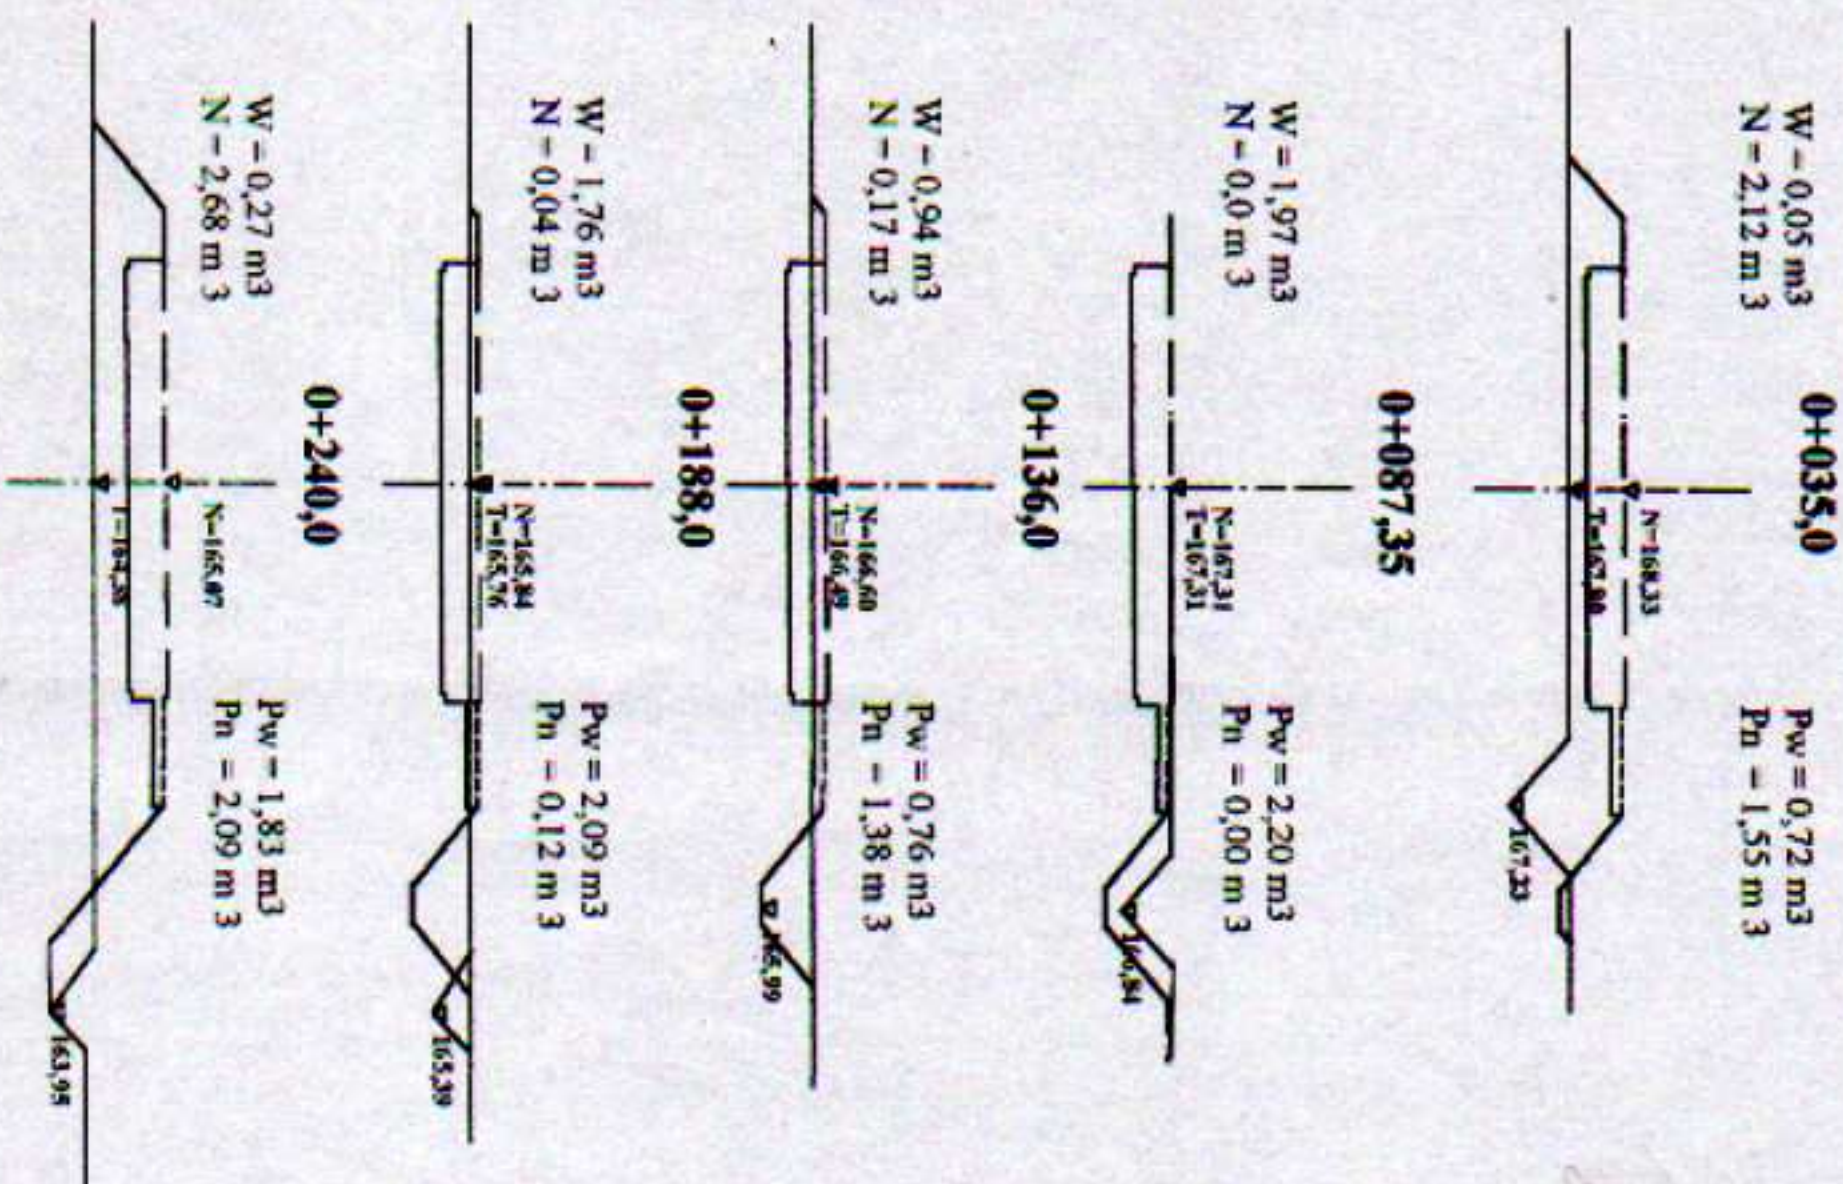

INWENTYRIACJA	Pracownia Projektowa "NATAS" OPOLENT
PROJEKT	Prace budowlane i inżynierskie
ADRES	Tereny gm. Zakrzewo
KRYTERIA	1:100
PROJEKTANT	mgr inż. Dariusz Tkaczyk upr. nr 2579

mgr inż. Dariusz Tkaczyk
 ul. Dąbrowskiego 7, 28-600 Radom
 tel. 265-58-01 fax 265-25-02

PRZEBÓJ KONSTRUKCYJNY

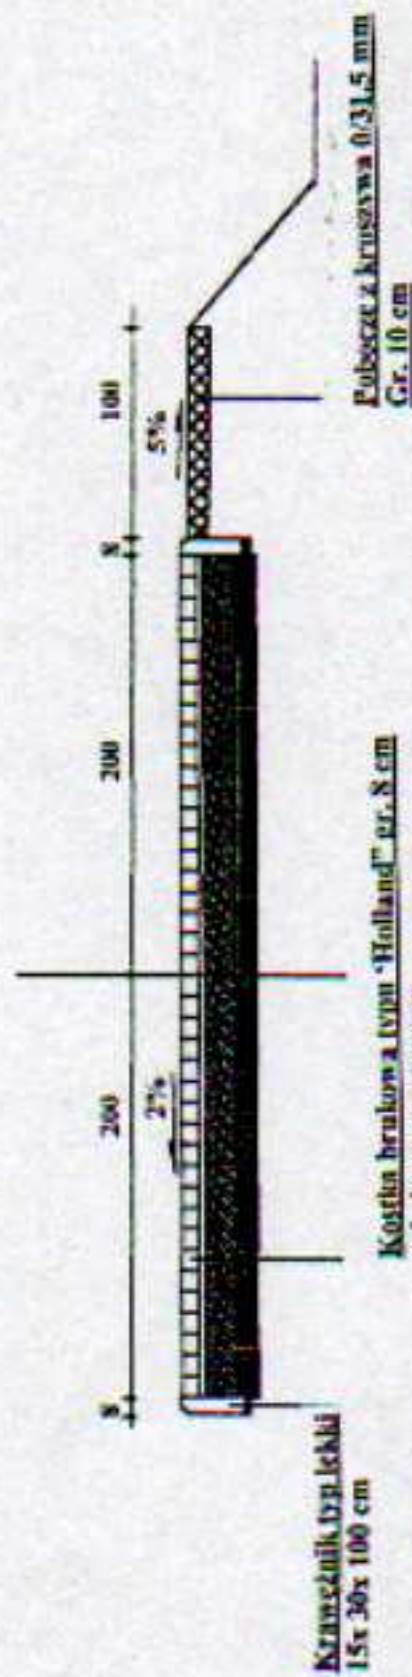

PROJEKTANT	Pracownia Projektowa "MIASTOPIRÓDZKA"
PROJEKT	25 000 Radom ul. Żeromskiego 116 B
ADRES	Projekt zagospodarowania terenu
WYKONAWCA	Towarzystwo Budowlane
WYKONAWCA	Chęć, praca i wytrwałość
WYKONAWCA	mgr inż. Dariusz Tkaczyk nr 12/79

mgr inż. Dariusz Tkaczyk
 Udz. bud. GT-VI-3/25/79
 Radom ul. Żeromskiego 116 m. 25
 tel. dom. 385-04-90

STAROSTWU POWIATOWY
 w RADOMIU
 ul. Domagalskiego 7, 26-600 Radom
 tel. (26) 255-58-01 fax (26) 255-58-01