



ZAMEK SKALA 1:100

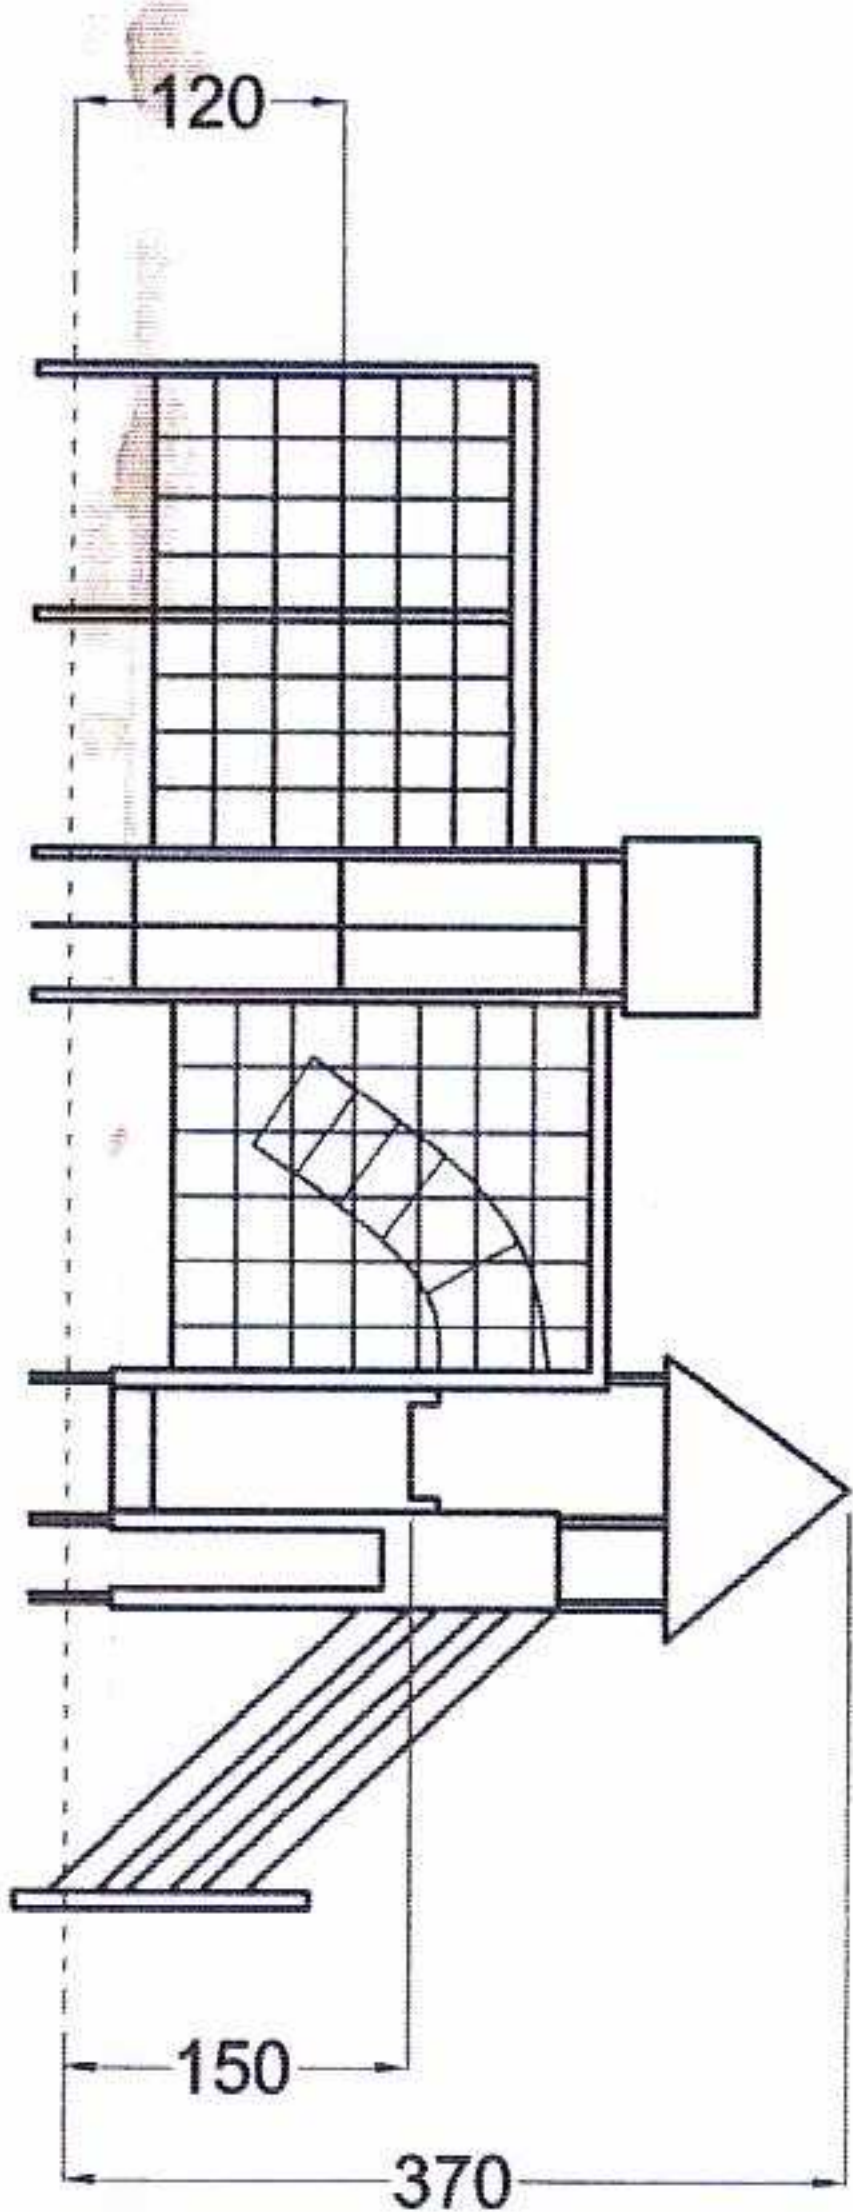

STAROSTWO POWIATOWE
w RADOMIU
II. Działki nr 7, 26-600 Radom
tel. 26 736 54 01 fax 26 736 54 02

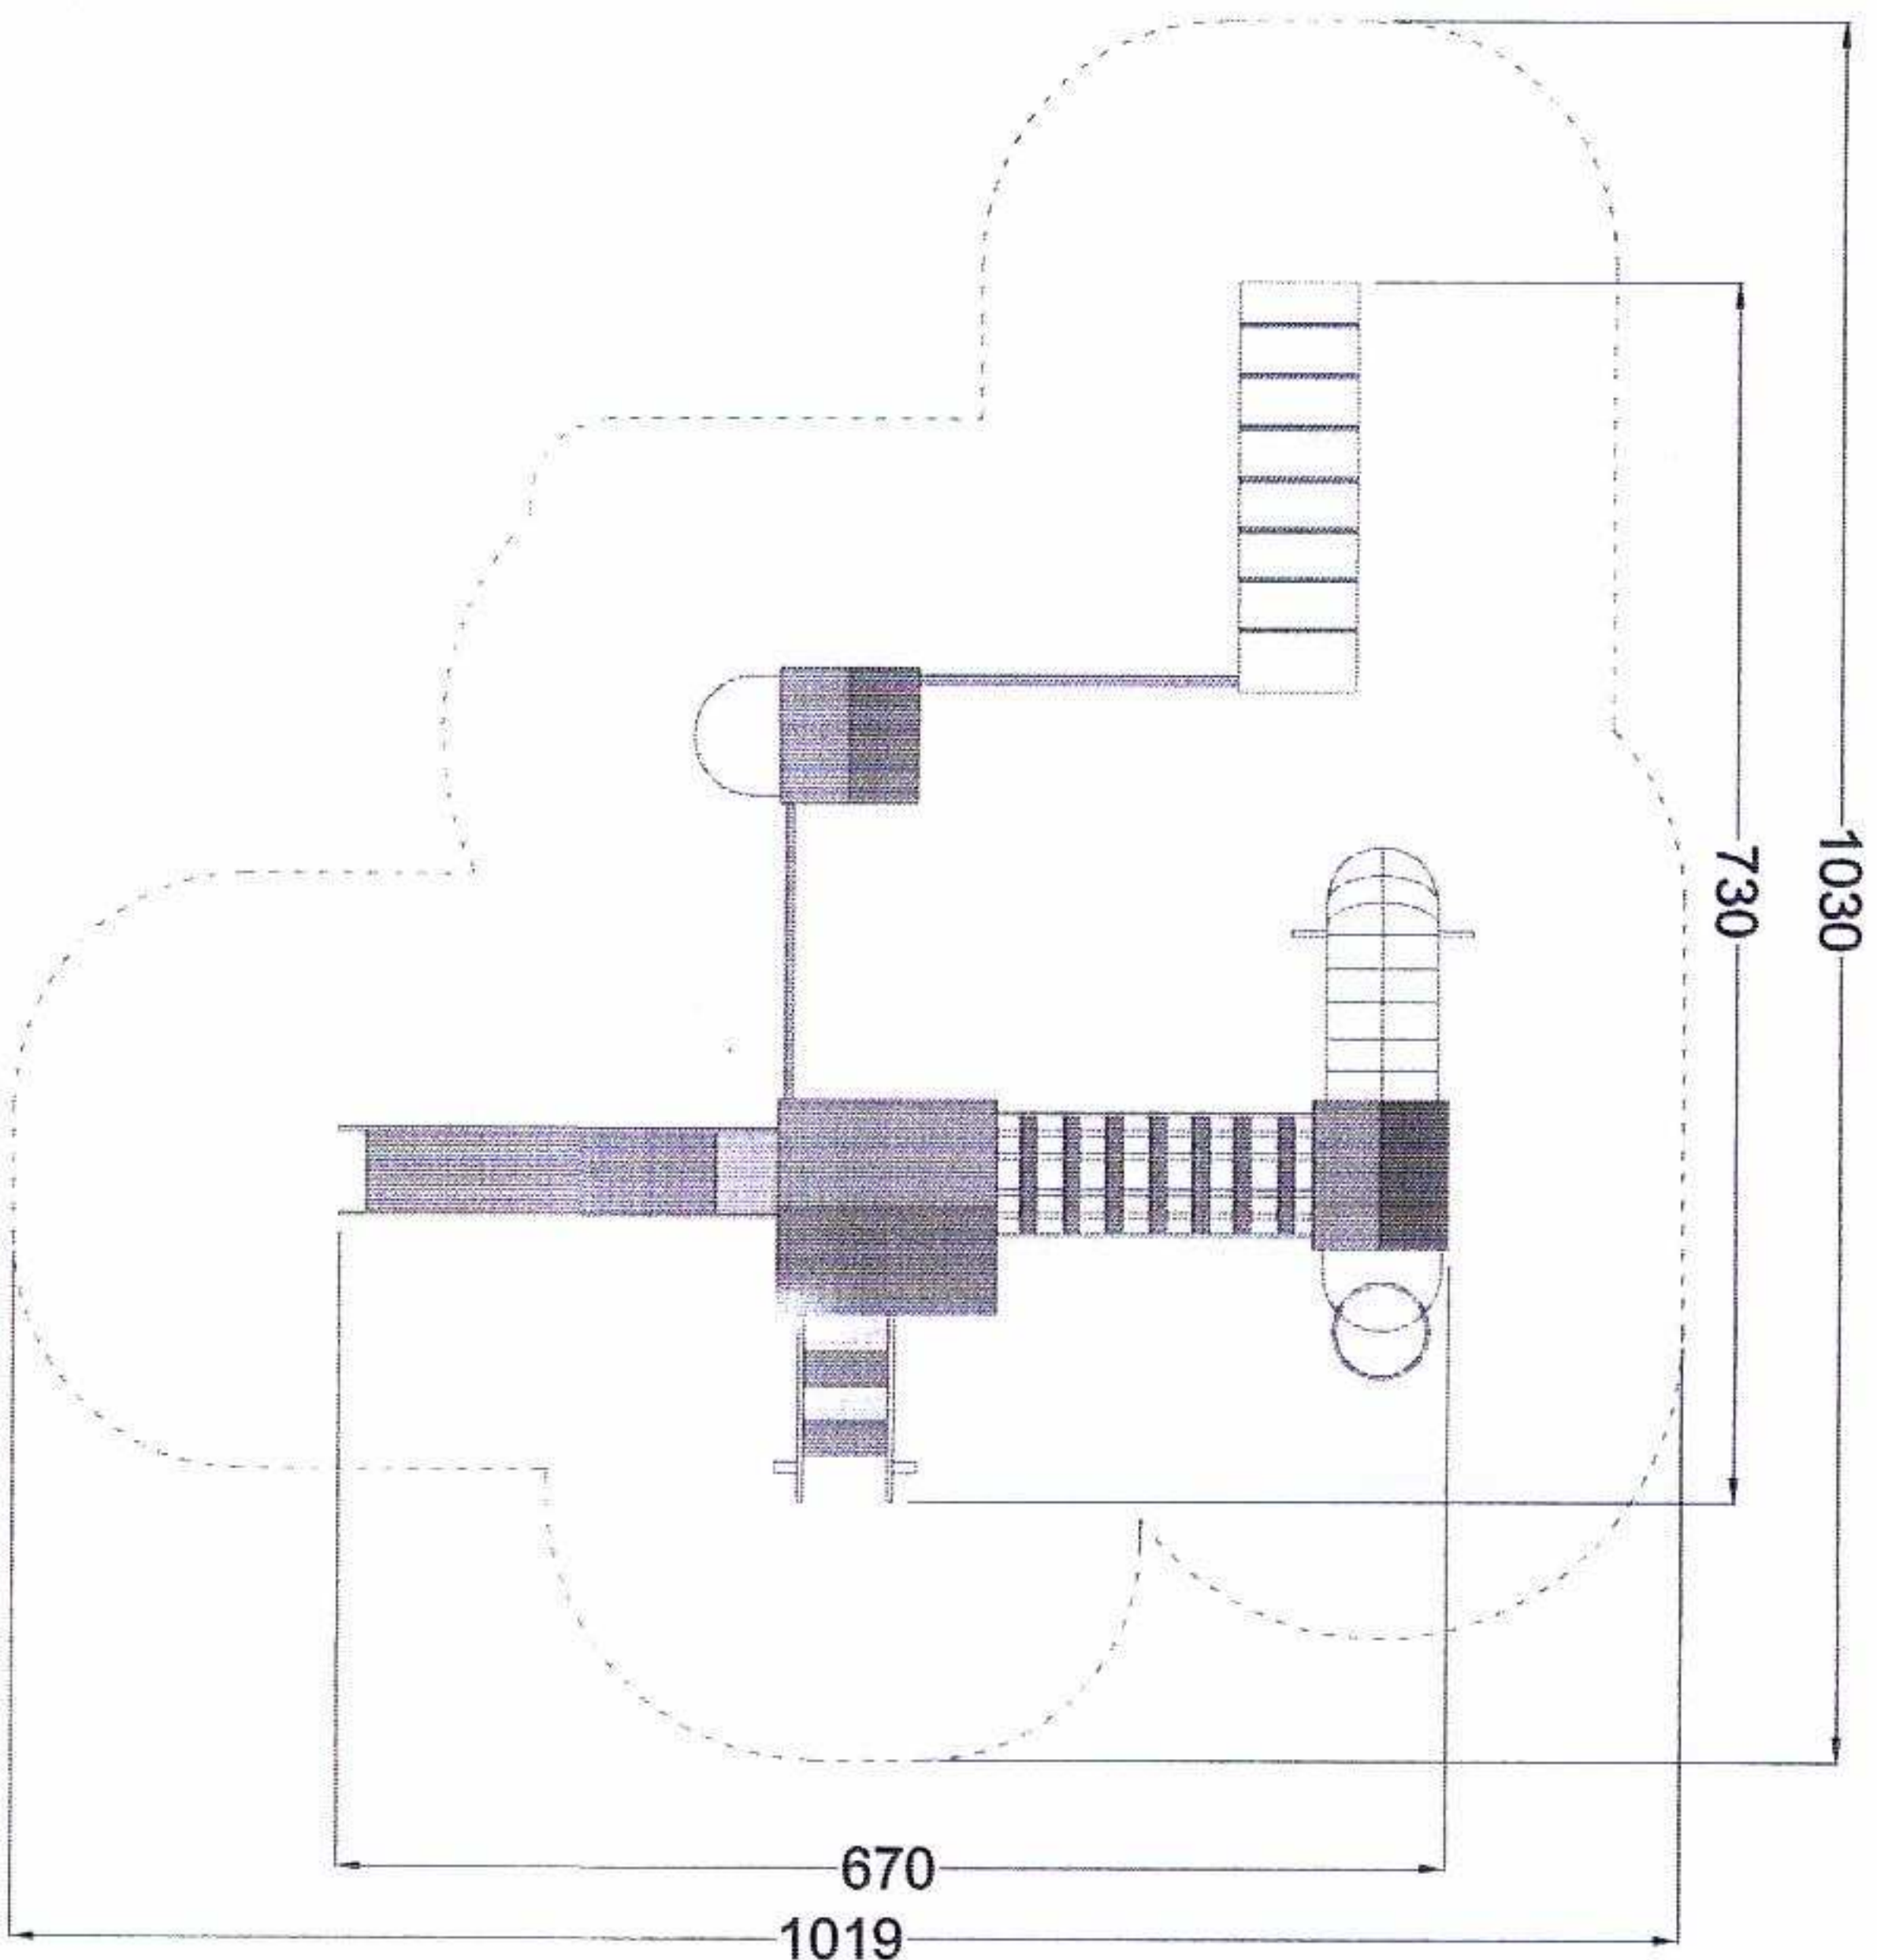

LEGENDA

- A - piaskownica
- B - karuzela
- C - bujak
- D - huśtawki
- E - zamek
- F - domek

Projekt zagospodarowania terenu wokół
oczka wodnego

Lokalizacja inwestycji:	Zatoplice gmina: Zakrzew Powiat: radomski Województwo: mazowieckie	Działka nr: 158
Nr rysunku:		
Temat:	Plac zabaw	
Projektował:	mgr inż. arch. Jolanta Kozłowska do projektowania bez ograniczeń w specjalności architektonicznej Upewnienie kierownika kierownika i projektanta w specjalności konstr. budowlanej, uprawianym zakresie GP-M-7342/155/91	