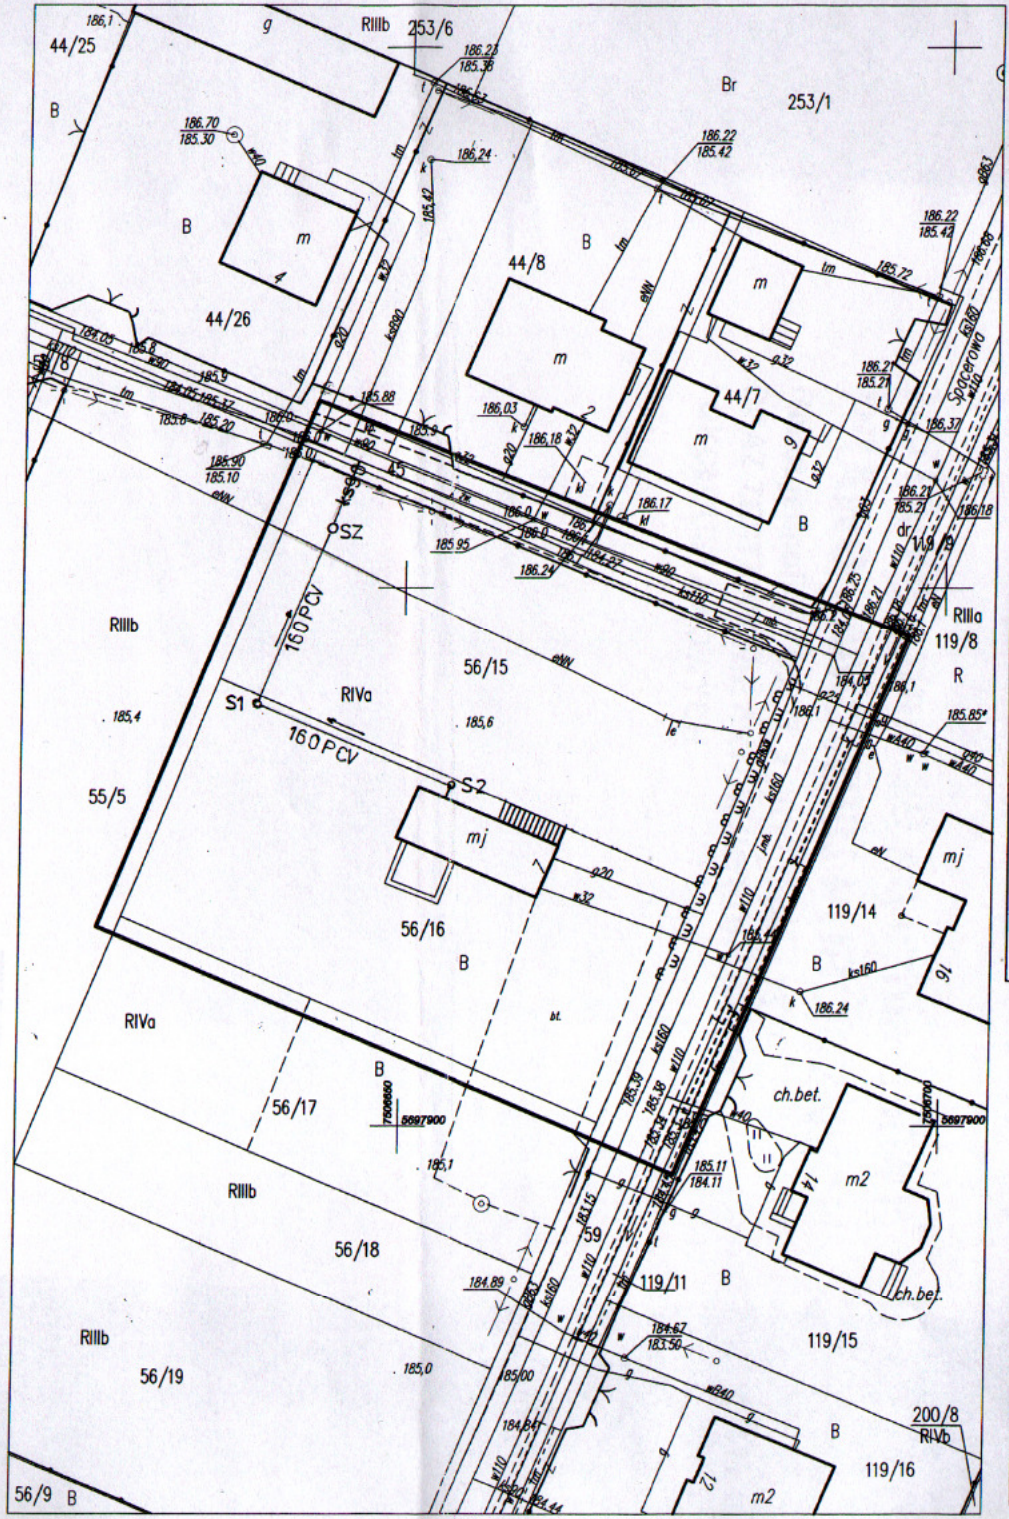

MAPA DO CELÓW PROJEKTOWYCH

skala 1:500, nr sekcji: 7.155.21.15.1.1
Jednostka ewidencyjna: 142513_2 Zakrzew
Obręb: 0016 Wacyn
działka nr: 56/15, 56/16 , ark. 1

Identyfikator zgłoszenia pracy geodezyjnej: GKN.6642.1.4717.2016

Układ odniesienia wysokości: PL-KRON86-NH
Układ współrzędnych prostokątnych płaskich:PL-2000
Sytuacja zgodna z terenem na: 14.11.2016 r.

Oznaczenie granic obszaru będącego przedmiotem aktualizacji

Opis służebności gruntowych: niniejsza nieruchomość nie jest obciążona służebnościami gruntowymi

Dla niniejszej nieruchomości brak jest obowiązującej decyzji o warunkach zabudowy.

Dane podmiotu:

ALEX Usługi Geodezyjne
Aleksandra Namyślak
26-600 Radom, ul. Dzielna 4
NIP 948-260-68-16 REGON 364560688

Dane wykonawcy:

GEODETA UPRAWNIONY
mgr inż. Piotr Namyślak
Zaśw. GGK nr 20108
26-600 Radom, ul. Dzielna 4
tel. 0 503 577 988

Radom, dnia 16.11.2016 r.

...oświadcza się, że niniejszy dokument został opracowany ...wyniku prac geodezyjnych i kartograficznych, których rezultaty ...wiera operat techniczny wpisany do ewidencji materiałów ...ństwowego zasobu geodezyjnego i kartograficznego

...Organ prowadzący państwowy ...asób geodezyjny i kartograficzny	STAROSTA RADOMSKI
...dentyfikator ewidencyjny materiału ...asobu - operatu technicznego	P.1425. 2316. 4582
...ata wpisania operatu technicznego ... ewidencji materiałów zasobu	05 GRU. 2016
... nazwisko i podpis osoby ...rezentującej organ	

NAZWA OBIEKTU	PRZYŁĄCZE KANALIZACJI SANITARNEJ PODCISNIENIOWEJ DO DZ. NR 56/15 W WACYNIE GMINA ZAKRZEW		SKALA 1:500
NAZWA RYSUNKU	PROJEKT ZAGOSPODAROWANIA TERENU		RYS.NR 1
PROJEKTOWAŁ	ANNA MADEJ UPR GP-III-7342/116/92	DATA 02.2017	PODPIS